

Plan Acoperis, bloc A2, C2
(proiectat)


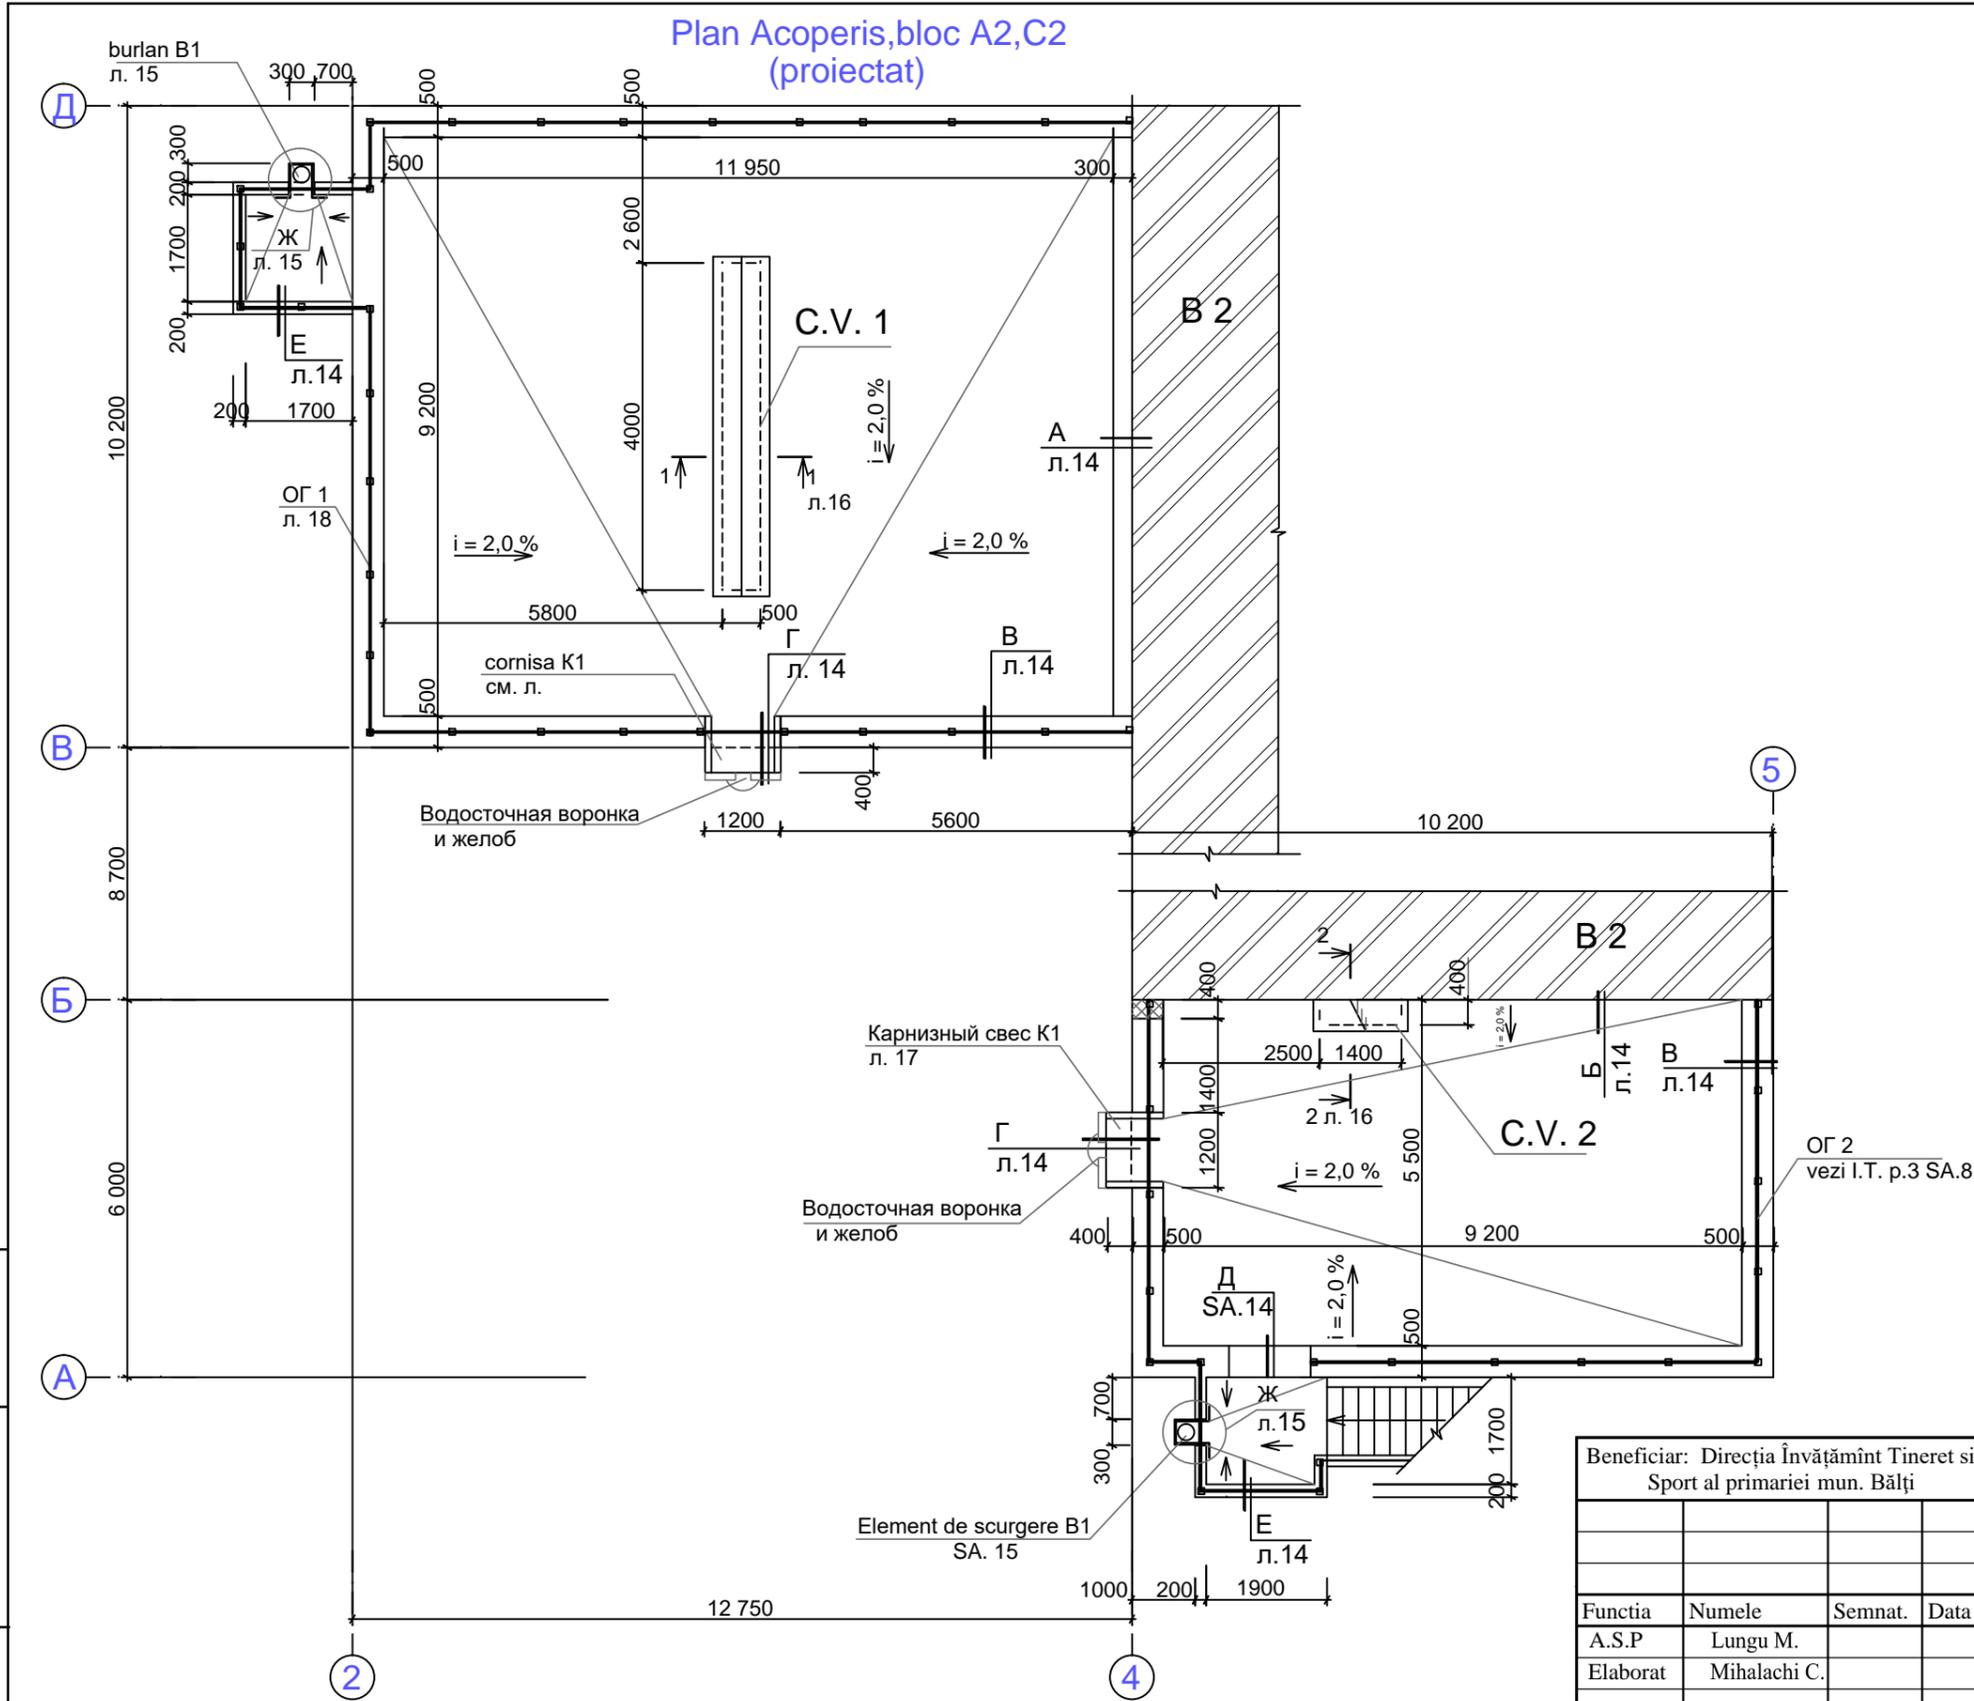


Схема здания

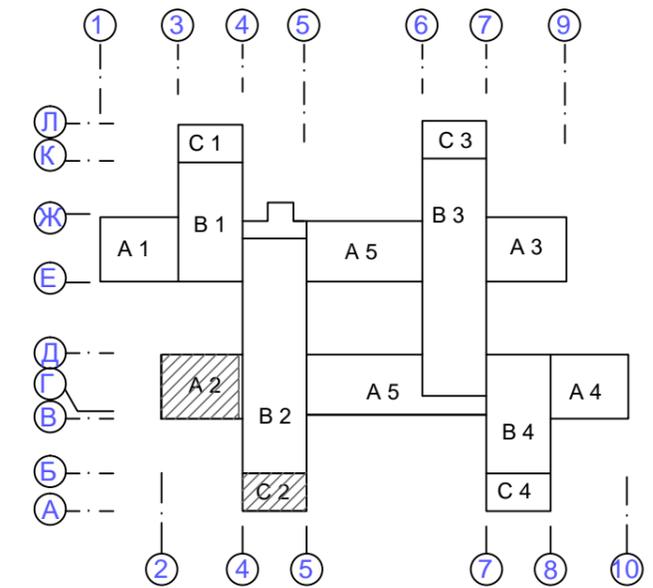

1. Indicatii tehnice vezi pl. SA 8.
2. Borderoul lucrarilor de montare vezi pl. SA 13.

Инва. № подл.	Подпись и дата	Взам. инв. №

Beneficiar: Direcția Învățământ Tineret și Sport al primăriei mun. Bălți				Obiect nr. 04/18 - SA		
				«Reparație capitală a acoperisului plat al grădinitei creșa nr.35, str. Bulgara nr.77, mun.Bălți»		
Functia	Numele	Semnat.	Data	Faza	Planșa	Planșe
A.S.P	Lungu M.			P.E	9	
Elaborat	Mihalachi C.					
				Plan Acoperis bloc A2,C2		SRL "PROLEOCONSTRUCT" Licența seria AMII nr.036874 valabilă pînă la 07.12.2020