



## Plan Acoperis bloc A1,C1 (demontari)

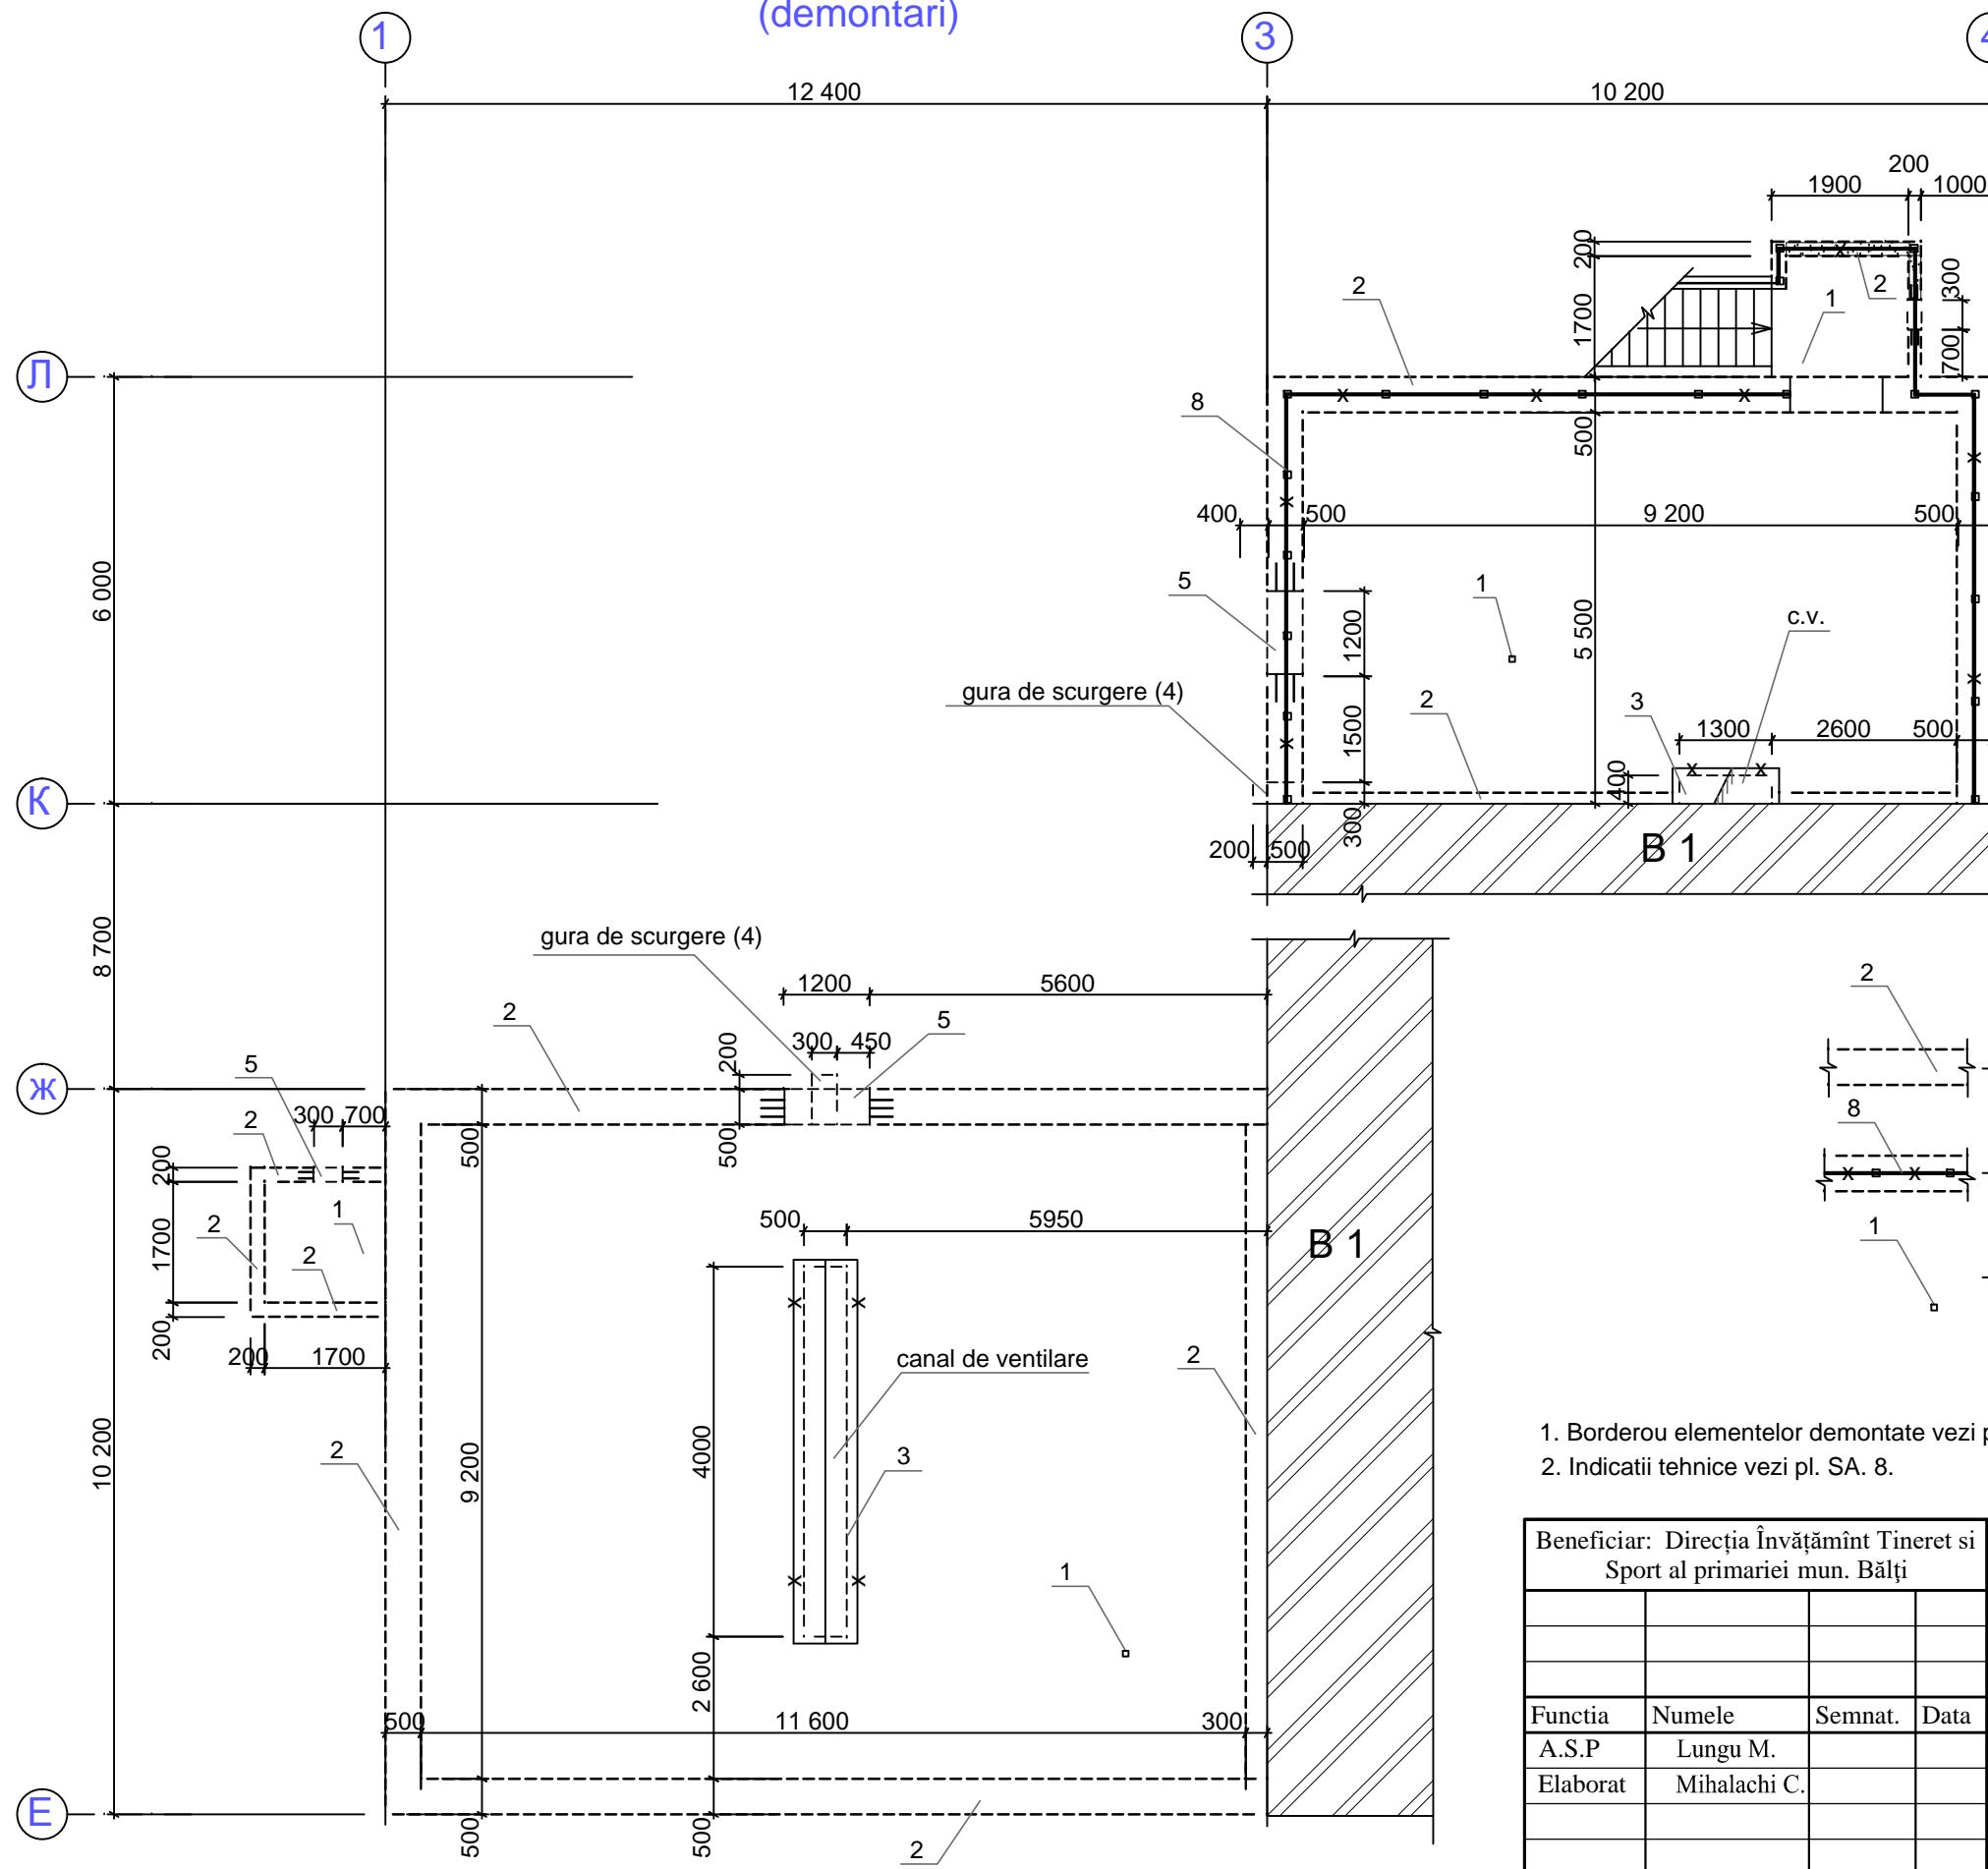

## Schema generala

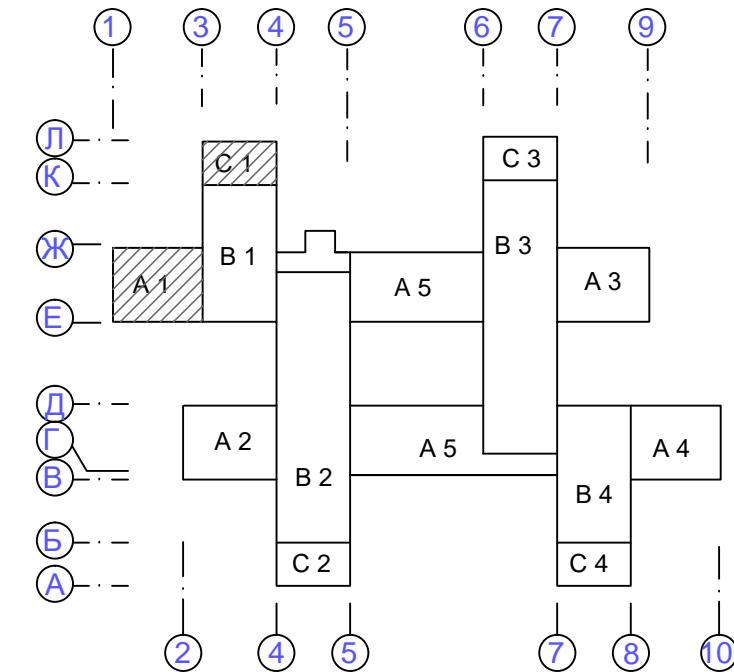

## Semne conventionale:

- Demontarea ecranelor din placi de asbociment

1 — Pozitia elementelor demontate, vezi pl.SA 7

Beneficiar: Direcția Învățămînt Tineret si Sport al primariei mun. Bălți				Obiect nr. 04/18 - SA			
				«Reparație capitală a acoperisului plat al gradinetei cresa nr.35, str. Bulgara nr.77, mun.Bălți»			
Functia	Numele	Semnat.	Data				
A.S.P	Lungu M.					Faza	Planșa
Elaborat	Mihalachi C.					P.E	2
				Plan acoperis ,bloc A1;C1 (demontare)		SRL "PROLEOCONSTRUCT" Licenta seria AMII nr.036874 valabila pina la 07.12.2020	