


SCHEMA AMPLASARII OBIECTULUI


sc. 1:2000

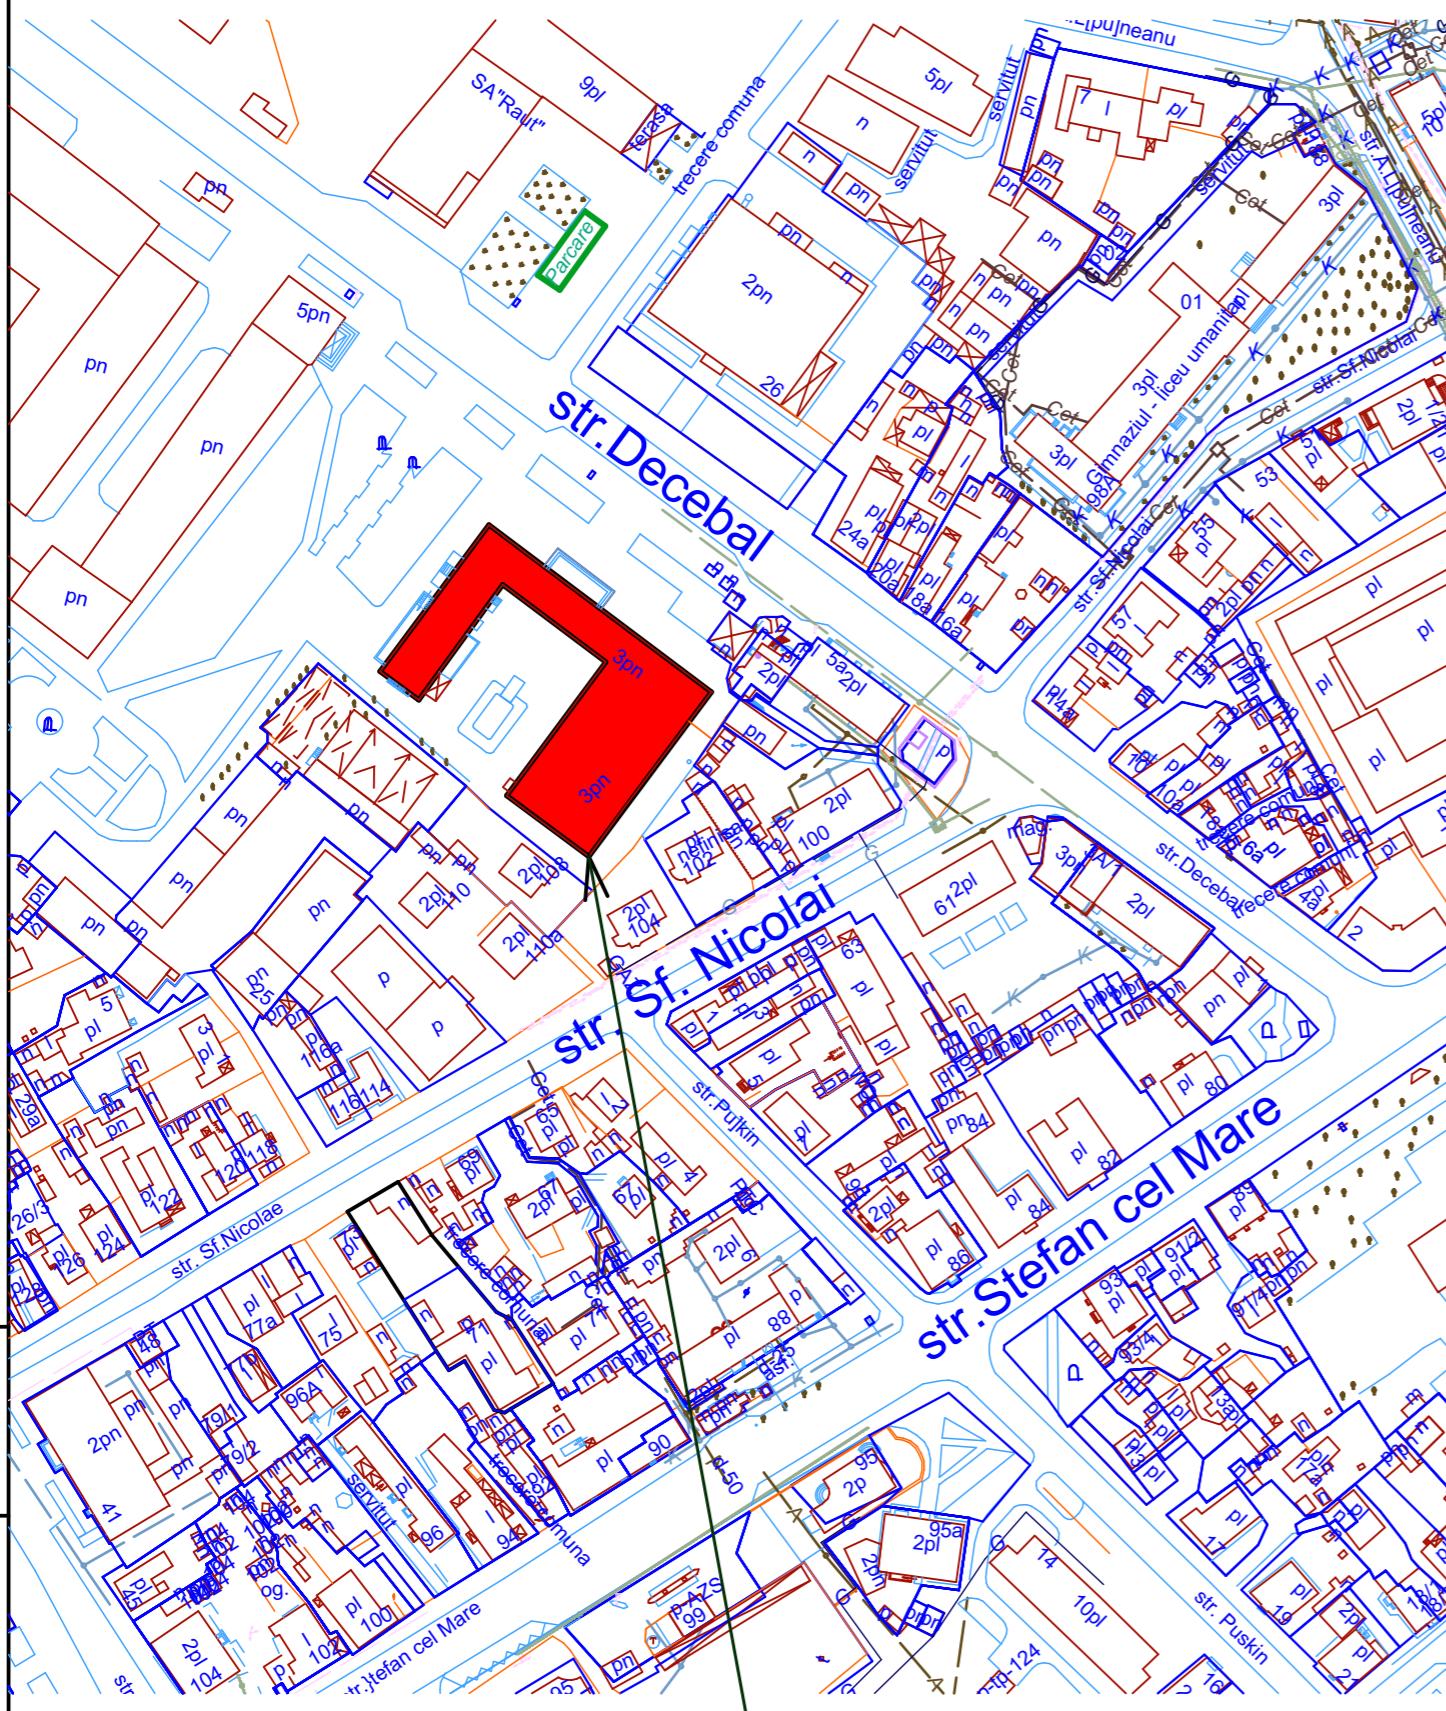

Amplasarea obiectului

SCHEMA CLADIRII OBIECTULUI

sc. 1:500

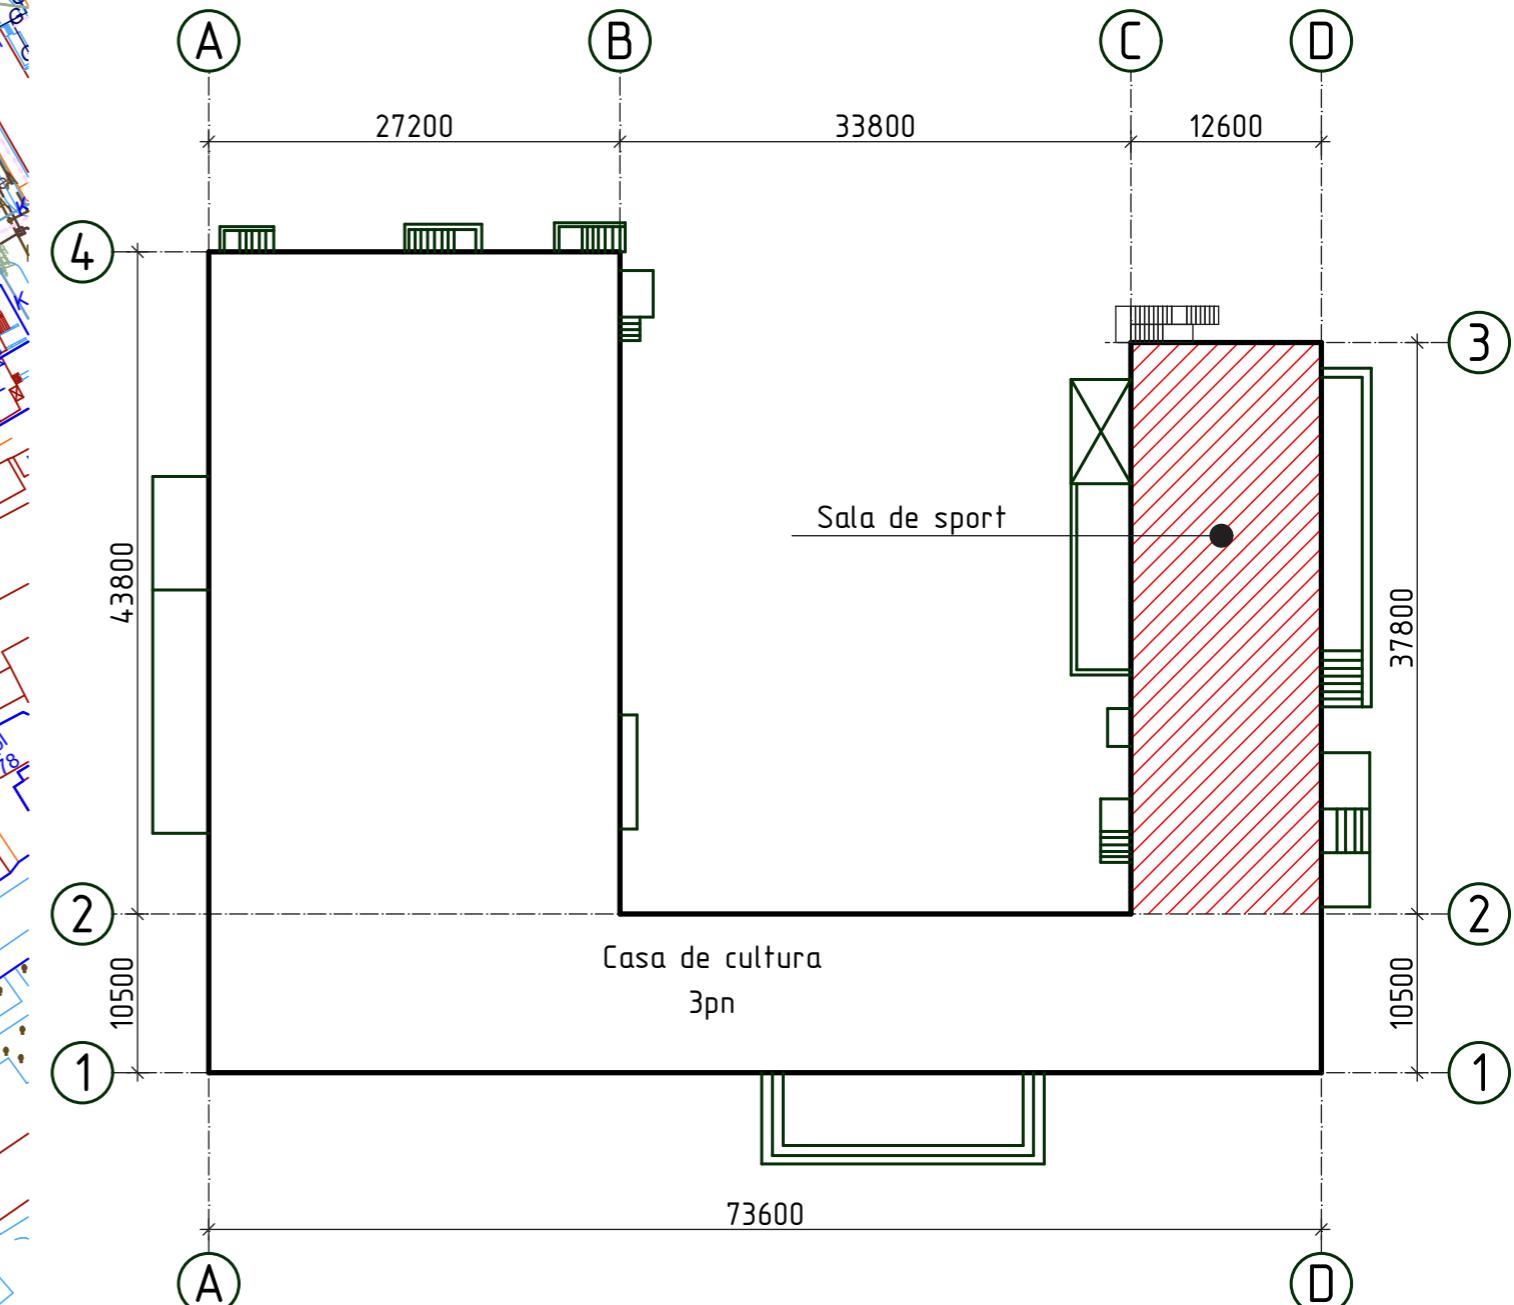

2017	OBIECTIV nr. - 28.03-D/17-SAC			Reparatia capitala a incaperilor pentru sala de box in scoala sportiva specializata "B.Petuhov" din str. Decebal -13, mun. Balti			
ASP	Mihaila V.		05.17	Sala de box	faza	plansa	planse
ISP	Hihlat E.		05.17		PE	2	
Elaborat	Ciobanu V.		05.17	Schema amplasarii obiectului; Schema cladirii obiectului.		SRL "GEO-CAD-PROIECT" mun. Balti	