



DISPOZIȚIA PRIMARULUI

РАСПОРЯЖЕНИЕ ПРИМАРА

Nr. 392

« 07 » 11 2018

**Cu privire la determinarea locului pentru desfășurarea  
activității de comerț prin prestarea serviciilor circului  
SRL „El Bravo Company”**

În conformitate cu lit. h) alin. (1) art. 29 al Legii RM privind administrația publică locală nr. 436 din 28.12.2006, lit. i) alin. (1) art. 6 și alin. (2) art. 21<sup>5</sup> al Legii RM cu privire la comerțul interior nr. 231 din 23.09.2010, Regulamentul de desfășurare a activității de comerț pe teritoriul mun. Bălți în redacție nouă aprobat prin decizia Consiliului mun. Bălți nr. 9/3 din 29.09.2016, în temeiul adresării SRL „El Bravo Company” № 03-14/4244 din 30.10.2018 și cu scopul organizării activității de agrement pentru locitorii municipiului, -

1. Se determină locul pentru desfășurarea activității de comerț prin prestarea serviciilor circului SRL „El Bravo Company” în perioada de la 12 noiembrie pînă la 10 decembrie 2018, conform schemei aprobate (Anexa 1).
2. De stabilit regimul de lucru al comerciantului de la 12.00 pînă la 18.00.
3. Se obligă comerciantul, care va desfășura activitatea de comerț prin prestarea serviciilor circului, să respecte curățenia în locul desfășurării activității de comerț.
4. De recomandat Inspectoratului de Poliție mun. Bălți (D.Cebotari), secției securitate publică (V.Calinovschii), regimentului de patrulare Nord al Inspectoratului Național de Poliție (R.Tanas) să asigure respectarea ordinii publice în locul de desfășurare a activității de comerț prin prestarea serviciilor circului.
5. Se va aduce prezență dispoziție la cunoștința populației municipiului prin intermediul surselor de informare în masă.
6. Controlul asupra executării prezentei dispozitii se pune în sarcina dnei L.Sava, viceprimarul mun. Bălți.

Primarul interimar mun. Bălți



Coordonat:  
Viceprimarul mun. Bălți

Secretarul Consiliului mun. Bălți

Şeful Direcție generale financiar-economice

Şeful Direcție arhitectură și construcții

Şeful Direcției juridice

Ghenadie Șmulschii

Lilia Sava

Irina Serdiuc

Vera Rușu


Veaceslav Coada

Vitalie Balan

06.11.08

SCHEMA DE IDENTIFICARE A TERENULUI, IMOBILULUI

Anexa 1

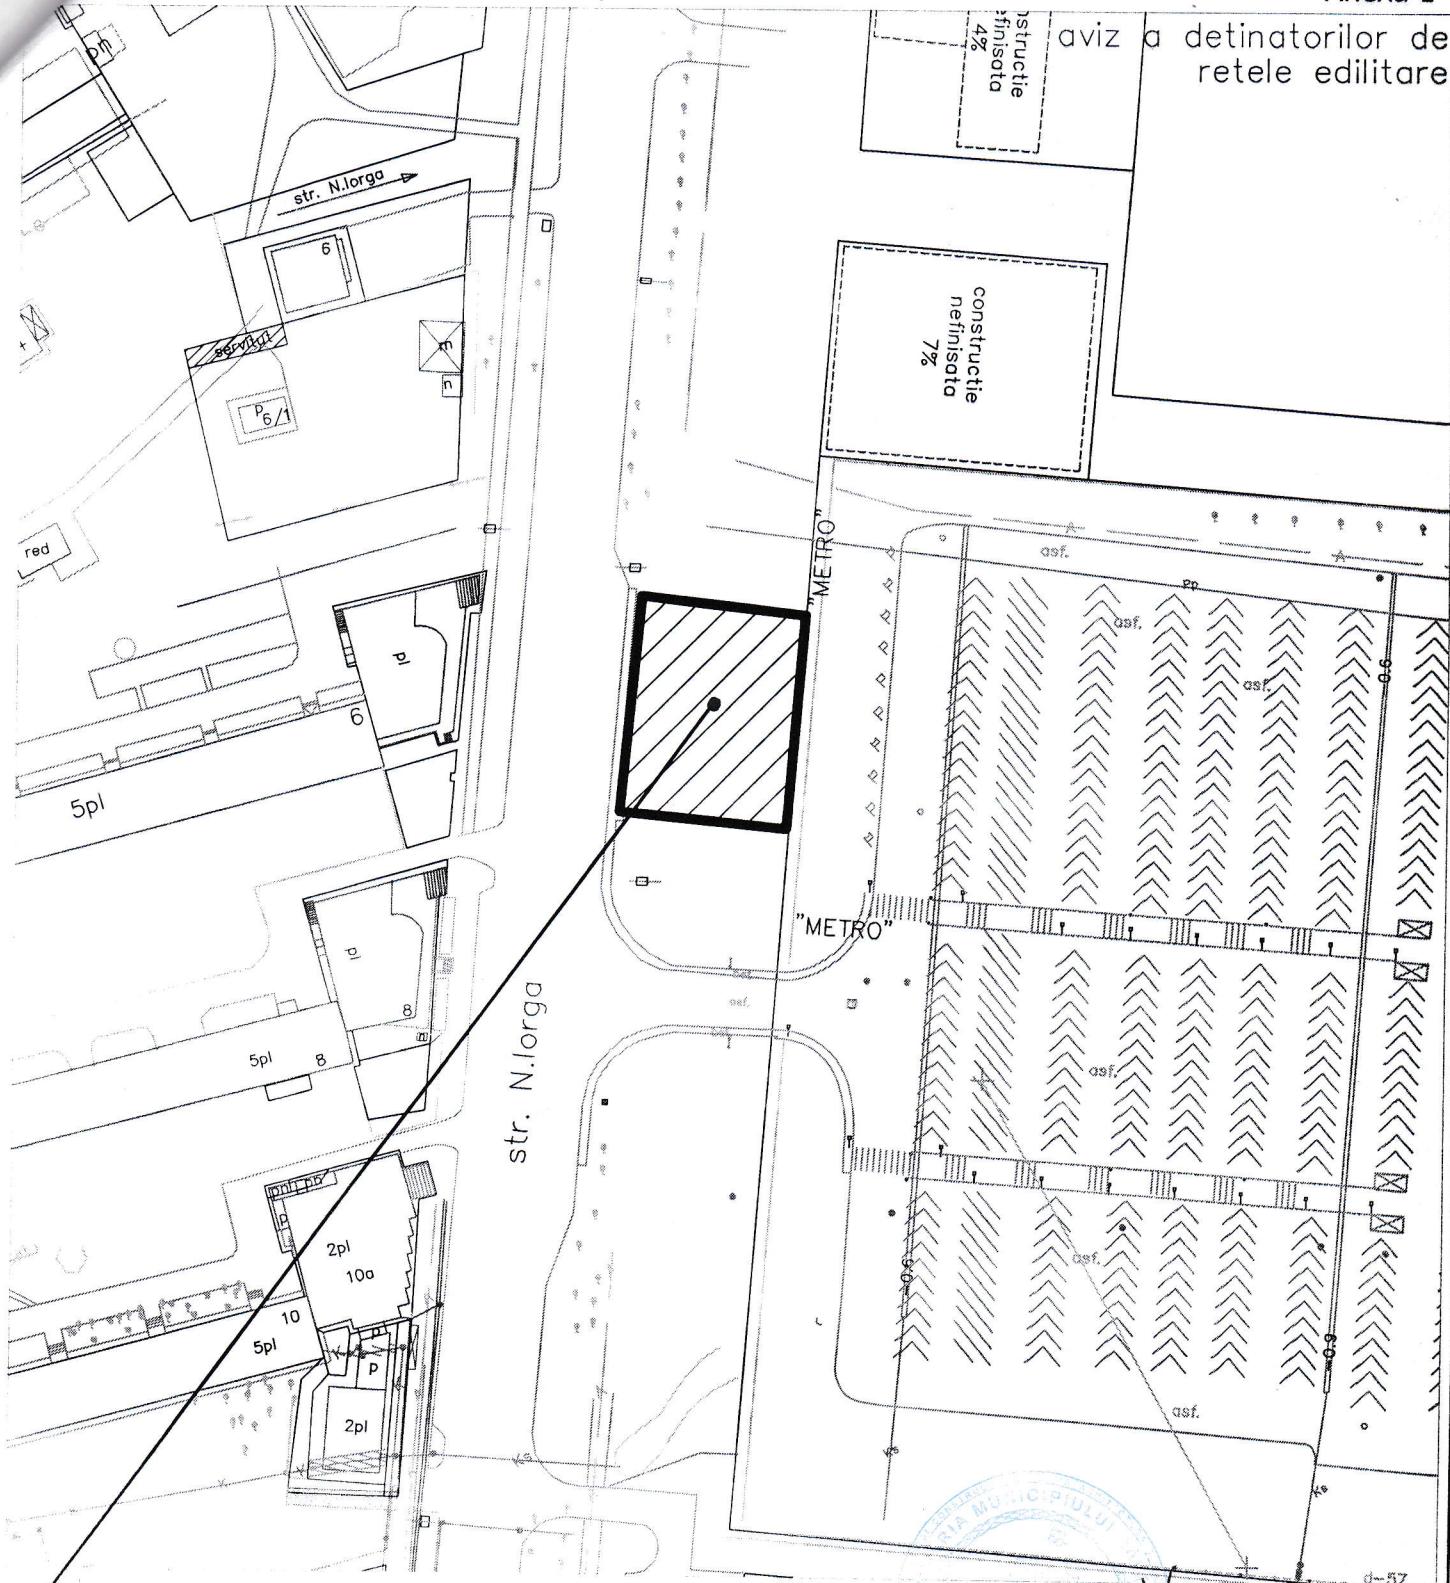

Locul destinat activitatii de comert pentru: Circ „Sapito”

se vor solicita aviz a detinatorilor de retele edilitare care pot fi afectate in procesul lucrarilor

Coordonat

Sef - Arhitect  
Veaceslav Coada

2018

Anexa 1

aviz a detinatorilor de retele edilitare

Arhitect-șef	V. Coada	2018	str. Nicolae Iorga, (reg. magazinului-angro Metro)	Stadid	Foi	Scara		
Executat	V. Fonari	2018				1:		
				Sectia Arhitectura si Constructii primaria Bălți				
			Schema de identificare					