REPUBLICA MOLDOVA
PRIMĂRIA m.BĂLȚI

РЕСПУБЛИКА МОЛДОВА
ПРИМЭРИЯ м. БЭЛЦЬ

DISPOZIȚIA PRIMARULUI

РАСПОРЯЖЕНИЕ ПРИМАРА

№ 392

« 07 » 11 2018

Об определении места для осуществления торговой деятельности в виде оказания услуг цирка SRL „El Bravo Company"

В соответствии со ст. 29 ч. (1) п. h) Закона «О местном публичном управлении» № 436-XVI от 28.12.2006 г., ст. 6 ч. (1) п. i) и ст. 21^5 ч. (2) Закона «О внутренней торговле» № 231 от 23.09.2010 г., с Положением об осуществлении торговой деятельности на территории мун. Бэлць в новой редакции, утвержденным решением Совета мун. Бэлць № 9/3 от 29.09.2016 г., на основании поданного обращения SRL „El Bravo Company" № 03-14/4244 от 30.10.2018 г. и в целях организации досуга жителям муниципия, -

1. Определить место для осуществления торговой деятельности в виде оказания услуг цирка SRL „El Bravo Company" в период с 12 ноября по 10 декабря 2018 г., согласно утвержденной схеме (Приложение 1).
2. Установить режим работы коммерсанта с 12.00 до 18.00 часов.
3. Обязать коммерсанта, осуществляющего торговую деятельность в виде оказания услуг цирка, обеспечить чистоту торгового места.
4. Рекомендовать Инспекторату полиции мун. Бэлць (Чеботарь Д.В.), начальнику отдела общественной безопасности (Калиновский В.Г.) и полку Норд Национального Инспектората полиции (Танас Р.П.) обеспечить общественный порядок в месте осуществления торговой деятельности в виде оказания услуг цирка.
5. Настоящее распоряжение довести до сведения жителей муниципия через средства массовой информации.
6. Контроль за исполнением данного распоряжения возложить на заместителя примара мун. Бэлць г-жу Сава Л.Н.

И.о. примара мун. Бэлць — Шмульский Г.Л.

Согласовано:

Заместитель примара мун. Бэлць — Сава Л.Н.

Секретарь Совета мун. Бэлць — Сердюк И.М.

Начальник Главного финансово-экономического управления — Русу В.А.

Начальник Управления архитектуры и строительства — Коада В.М.

Начальник юридического управления — Балан В.М. 06.11.18

SCHEMA DE IDENTIFICARE A TERENULUI, IMOBILULUI

Anexa 1

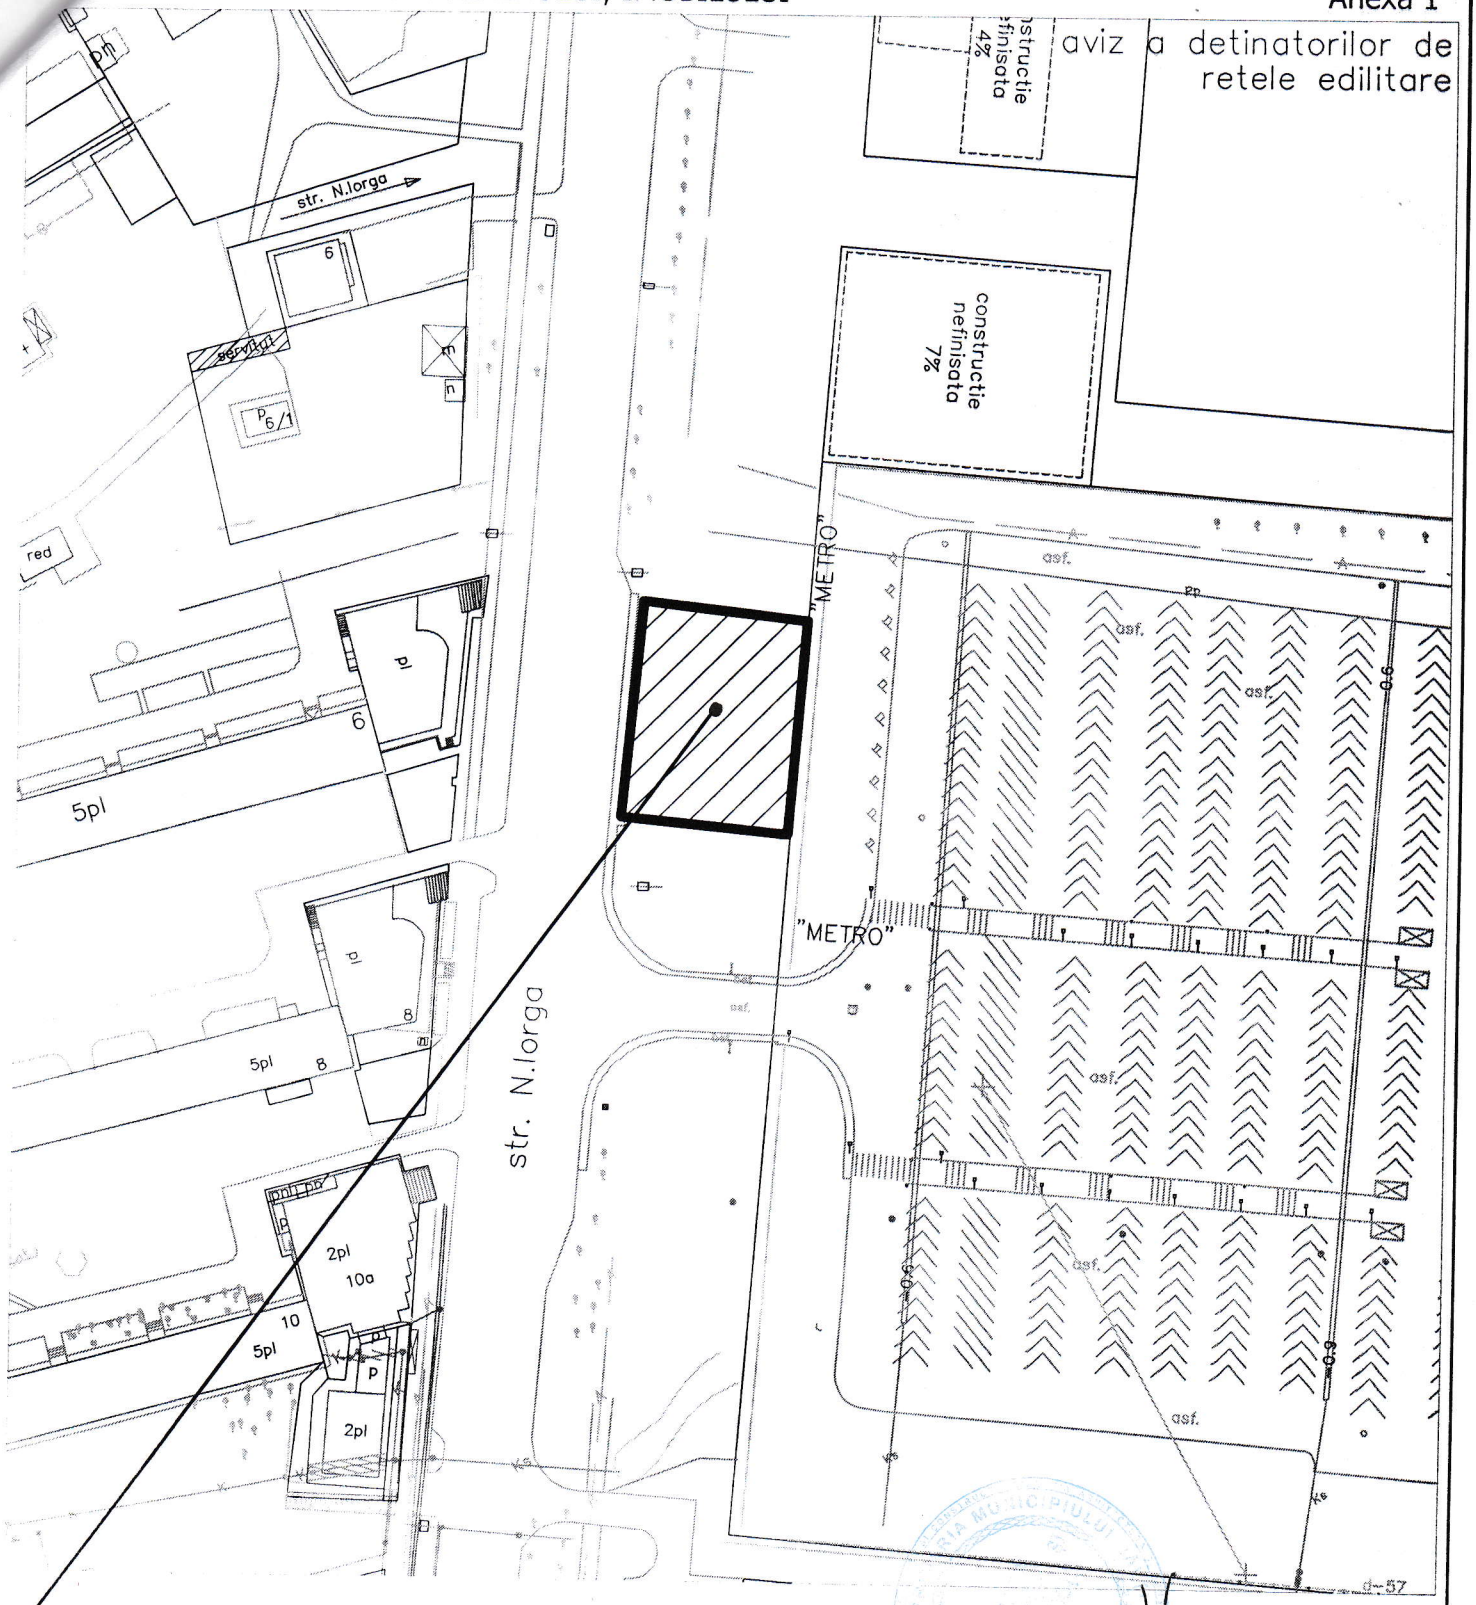

Locul destinat activitatii de comert pentru: Circ „Sapito"

se vor solicita aviz a detinatorilor de retele edilitare care pot fi afectate in procesul lucrarilor

Coordonat

Sef– Arhitect
Veaceslav Coada

.06.11

2018

Arhitect-şef	V. Coada		2018	Anexa 1 aviz a detinatorilor de retele edilitare		
Executat	V. Fonari		2018	str. Nicolae Iorga, (reg. magazinului-angro Metro)	Stadia	Foi	Scara 1:
				Schema de identificare	Sectia Arhitectura si Constructii primaria Bălţi	