



DISPOZIȚIA PRIMARULUI

РАСПОРЯЖЕНИЕ ПРИМАРА

№ 371

« 12 » 12 2019

**Cu privire la permiterea de a instala complexul
de agrement pentru copii, ciroul șapito SRL „Liapin Circus”**

În conformitate cu lit.h) alin. (1) art. 29 al Legii RM „Privind administrația publică locală” nr. 436 din 28.12.2006, lit. i) alin. (1) art. 6 și alin (2) art. 21⁵ al Legii RM „Cu privire la comerțul interior” nr. 231 din 23.09.2010 și Regulamentul de desfășurare a activității de comerț pe teritoriul mun. Bălți în redacție nouă, aprobat prin decizia Consiliului mun. Bălți nr. 9/3 din 29.09.2016, și în baza cererii SRL „Liapin Circus” nr. 03-18/8684 din 13.11.2019, pentru a crea o atmosferă de sărbătoare tuturor locuitorilor și oaspeților mun. Bălți,-

1. Se permite SRL „Liapin Circus” de a instala complexul de agrement pentru copii ciroul șapito în perioada de la 16 decembrie 2019 pînă la 8 ianuarie 2020, conform schemei aprobate (Anexă).
2. Se obligă administratorul SRL „Liapin Circus” dl S. Liapin :
 - să asigure securitatea sănătății și veții copiilor în perioada activității complexului de agrement, în corespundere cu prevederile legale;
 - să asigure măsuri de protecție a muncii în momentul activității echipamentelor de agrement;
 - să asigure curățenia în spațiul utilizat;
 - să poarte răspundere personală în cazul intervenției unor acțiuni dăunătoare sănătății/patrimoniului beneficiarilor complexului de agrement provocate în urma acțiunilor sau inacțiunilor aferente activității prestate, în corespundere cu legislația în vigoare;
 - să asigure ordinea publică în spațiul de agrement.
3. Se recomandă Inspectoratului de Poliție mun.Bălți (dl D.Cebotari), Regimentului de patrulare „Nord”(dl R. Tanas),Unității militare 1003 al Inspectoratului General de Carabineri (dl O. Buzdugan) să asigure respectarea ordinii publice în perioada activității complexului de agrement.
4. Secția relații cu publicul (dna A. Cernogal) să asigure publicarea prezentei dispoziții pe Site-ul oficial al Primăriei mun. Bălți www.balti.md.
5. Controlul asupra executării prezentei dispoziții se pune în sarcina dlui G. Șmulșchii, viceprimarul mun. Bălți.

Primarul mun. Bălți

Contrasemnată:

Viceprimarul mun. Bălți

Viceprimarul mun. Bălți




Renato Usatîi

Nicolai Grigorișin

Ghenadie Șmulșchii

Secretarul Consiliului mun. Bălți  Irina Serdiuc

Şeful Direcţiei Generale financiar-economice  Vera Rusu


Şeful adj. Direcţiei arhitectură şi construcţii  Ivan Macovschi

Şeful Direcţiei juridică  Vitalii Balan 10.12.09



Anexa

SCHEMA DE IDENTIFICARE A TERENULUI

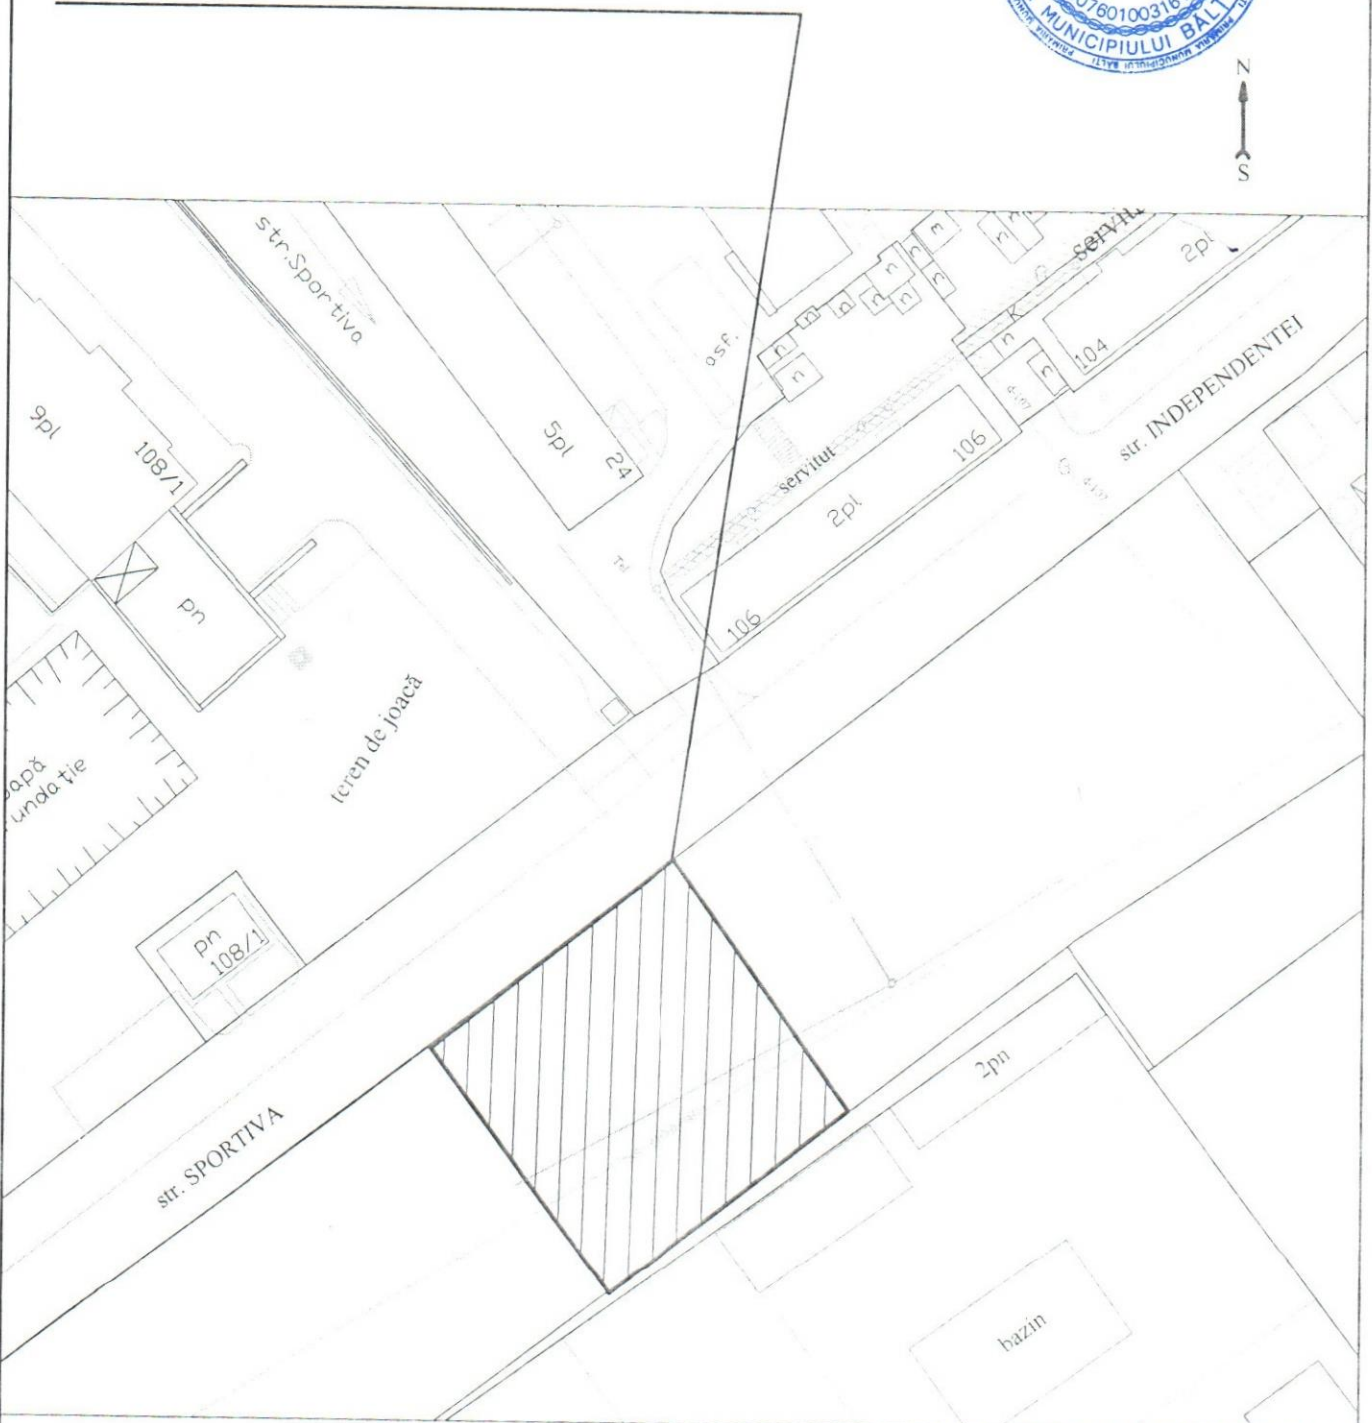

sc 1:1000

Coordonat
Sef adjunct. arhitect-sef DAC



Ion MACOVSCI

L. S.

A executat
Specialist principal DAC



Iana LEADRIC

