



Complexul de agrement cu bazine

Mun. Bălți, str. Aerodromului 1

Indicii tehnico-economici

- Crearea unei astfel de zone de agrement de nivel european va avea un impact major asupra imaginii orasului cit si ridicarea nivelului de viata pentru intreaga regiune.
- Capacitatea complexului -150 de vizitatori
- Parcare de tip deschis cu 120 de locuri de parcare

3 Bazine



Bazin pentru maturi


Bazin destinat pentru innot avind lungimea totala de 29 m si o latime variabila. Adincimea la fel fiind diferita intre 1 si 1.6 m pentru a accomoda la necesitatile tuturor vizitatorilor.

Bazin cu topogane

Bazin mediu cu suprafata medie avind o raza de 11 m si o adincime de 1,4 m. Va fi completat cu 3 topogane de dimensiuni diferite.

Bazin pentru copii


Cel mai mic ca suprafata bazin avind o raza de 6m si o adincime de 0.9 m. Este destinat pentru innot si distractie a copiilor cu vîrstă cuprinsă între 3-10 ani.

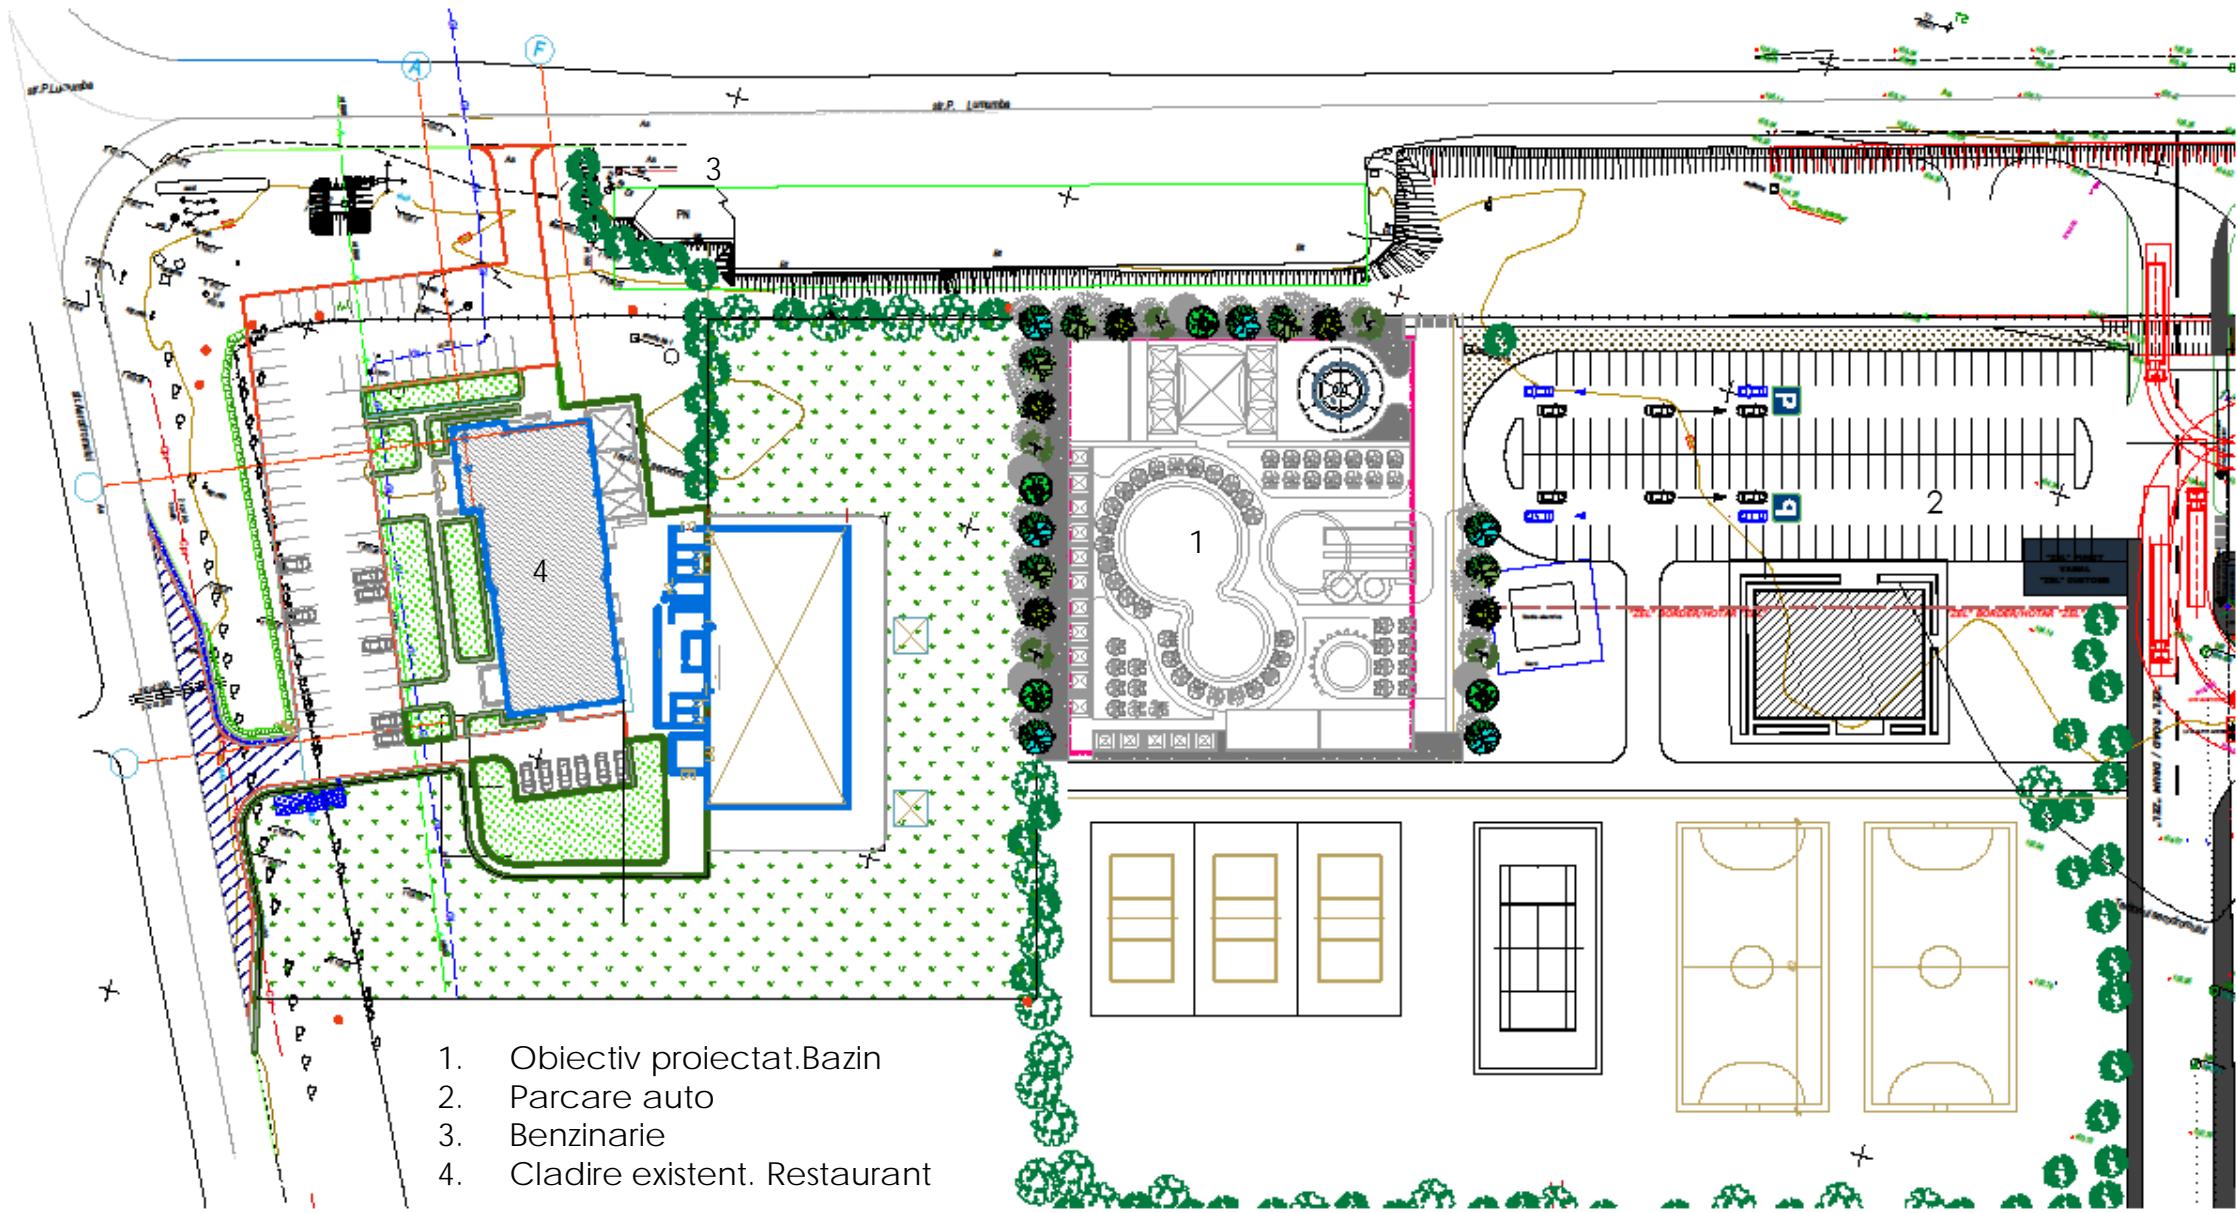


1. Obiectiv proiectat.Bazin
2. Parcare auto
3. Benzinarie
4. Cladire existent. Restaurant


Plan general

1. Bazin pentru maturi
2. Bazin topogane
3. Bazin copii
4. Vestiare
5. Depozit
6. Cort
7. Bar
8. Zona vi (baldachine)

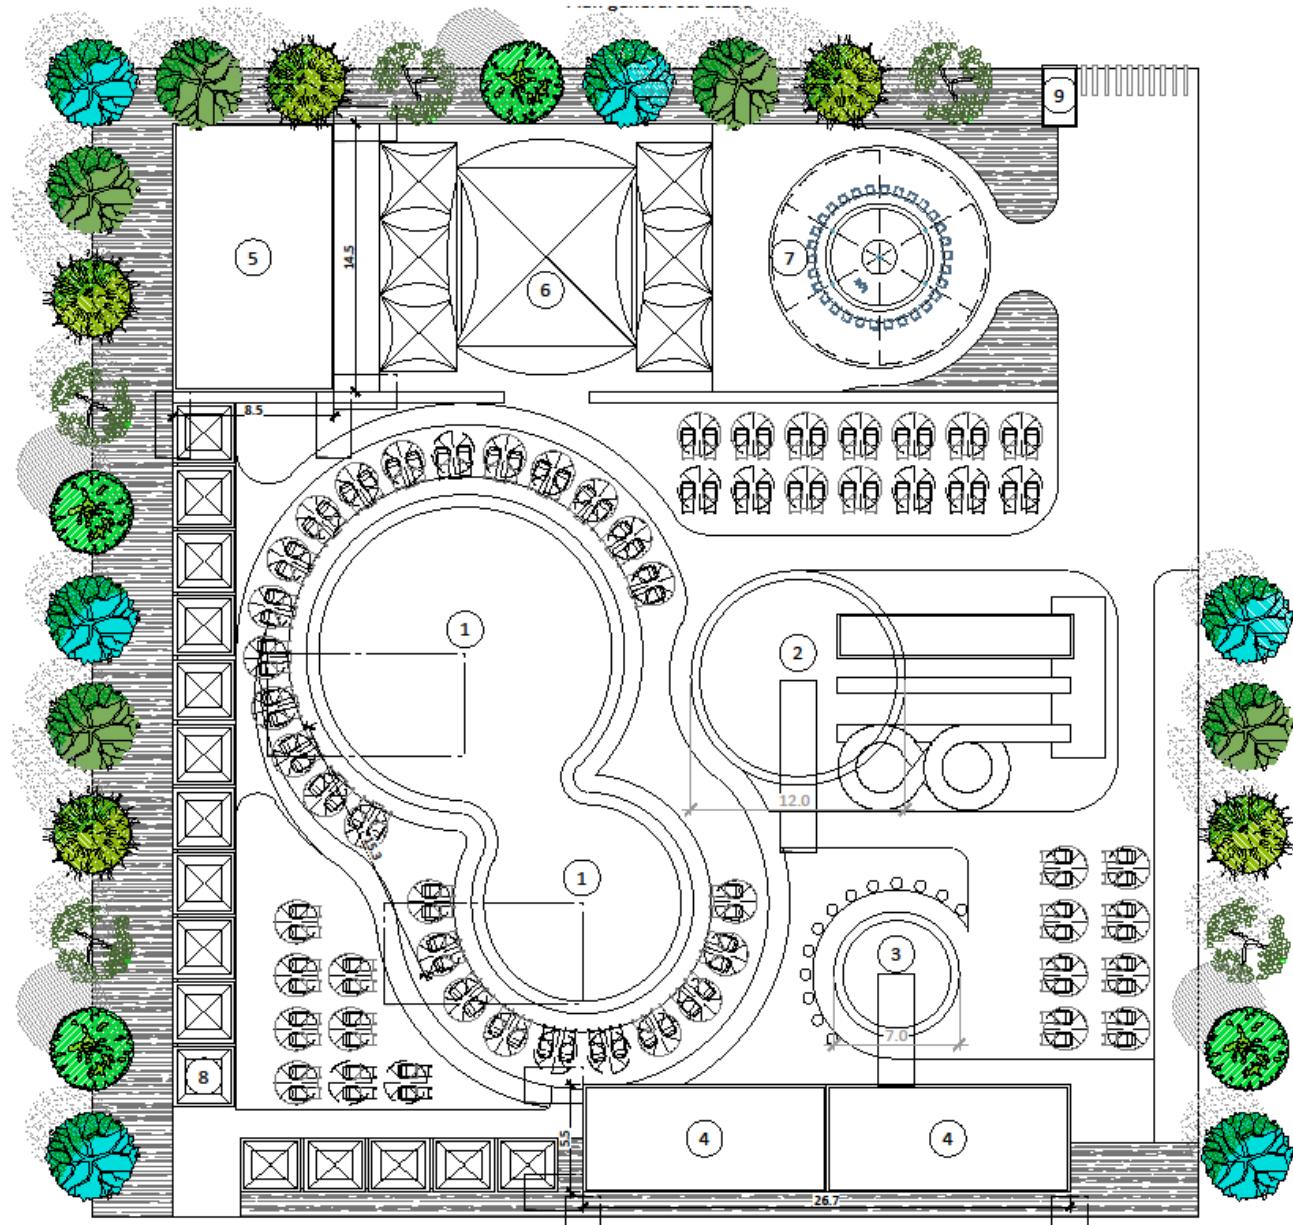


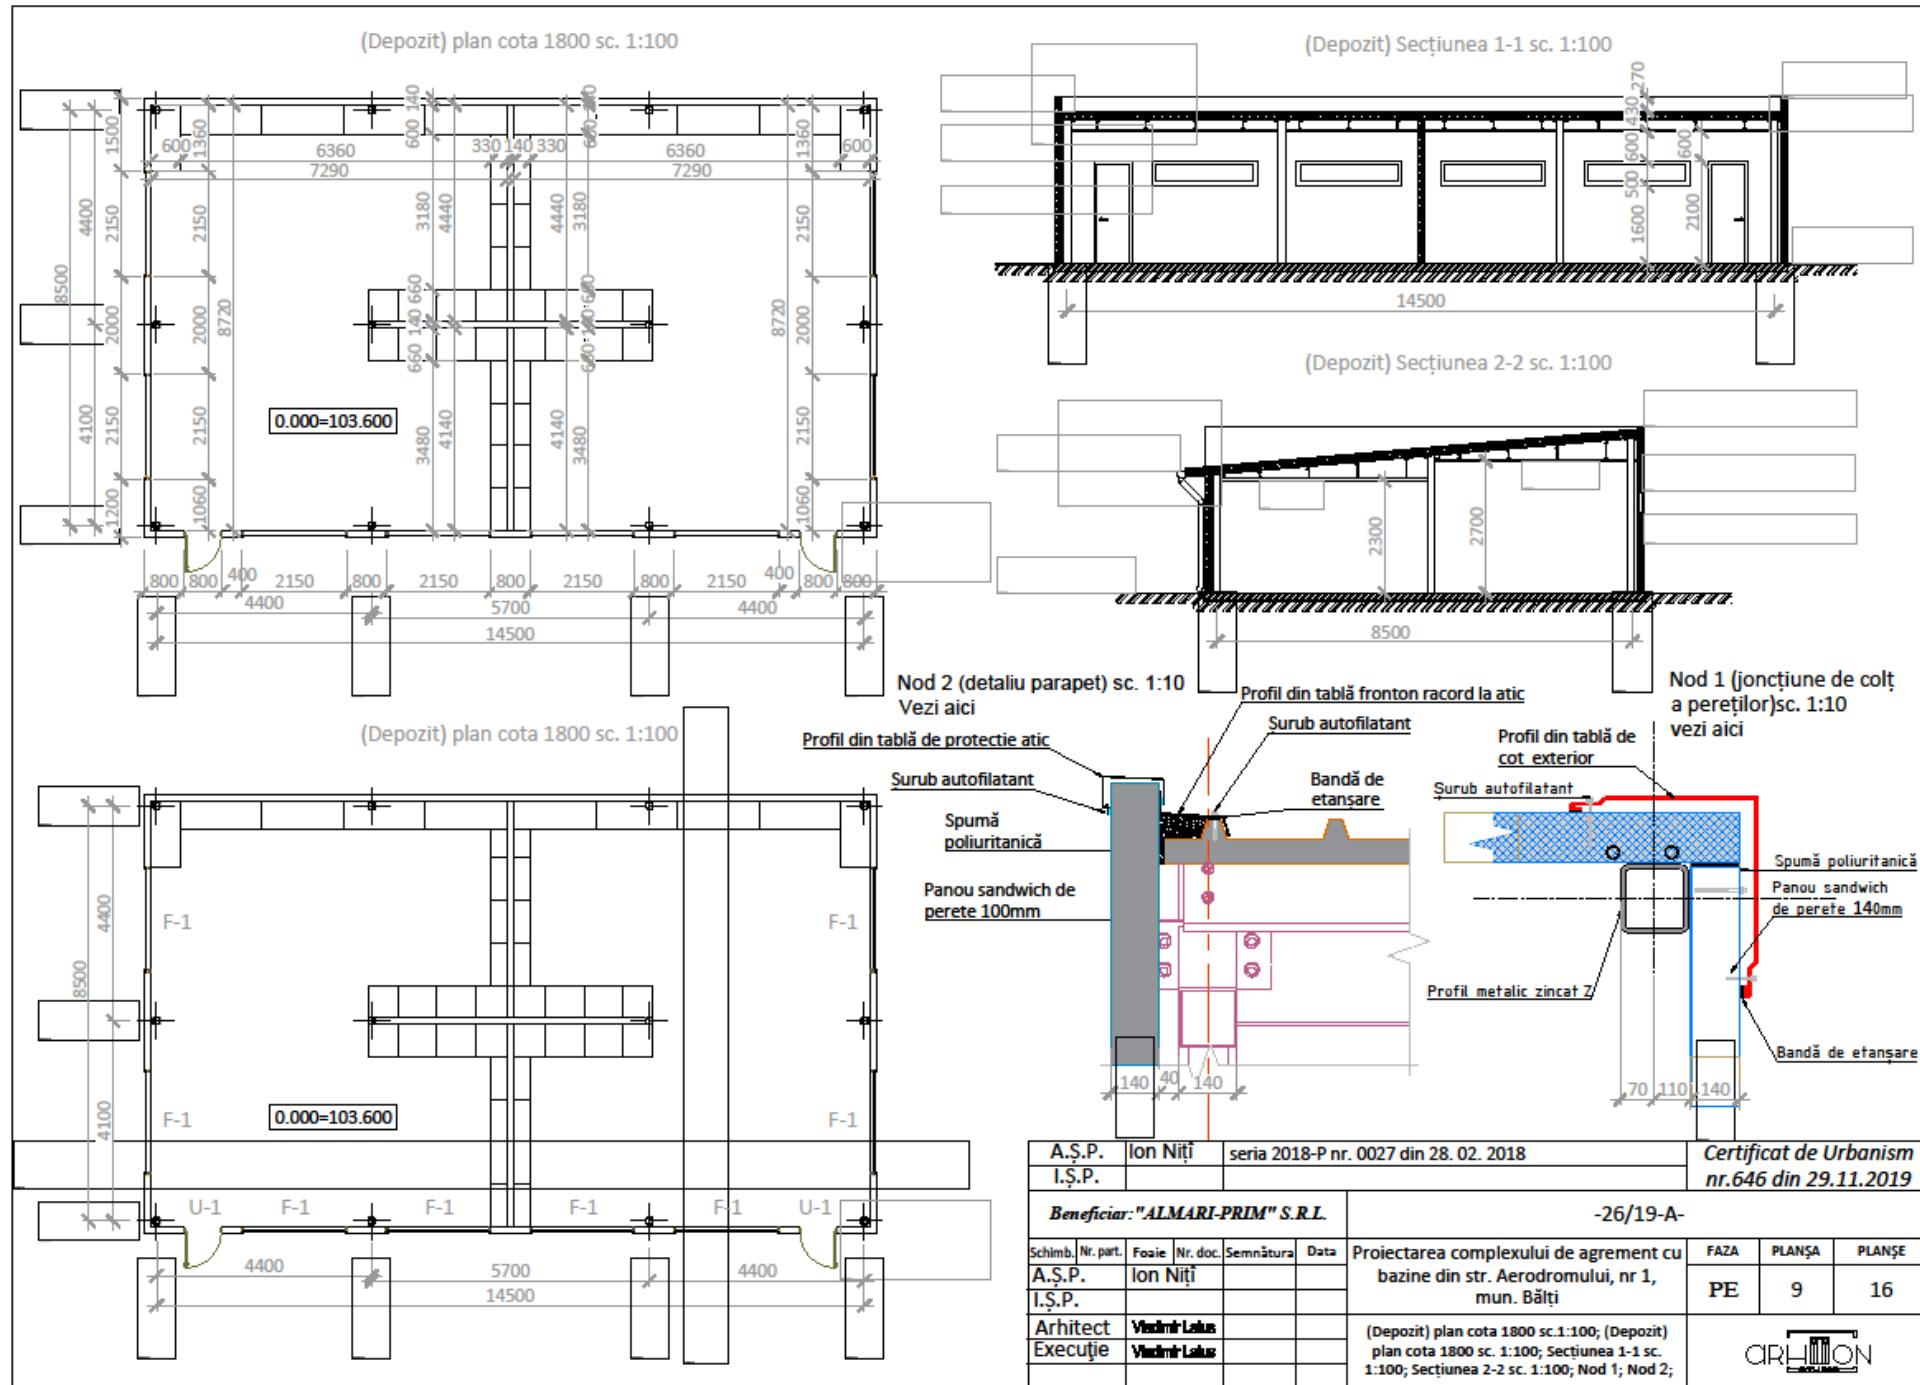

Nod 3 (detaliu de joncțune a tîmplăriei cu panoul sandwich) sc. 1:10. vezi aici

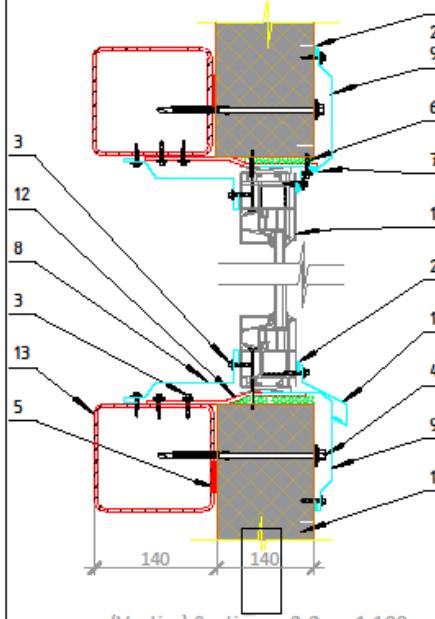


(Vestiar) Secțiunea 2-2 sc. 1:100

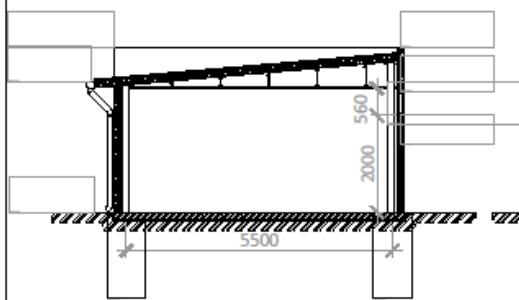


1. Panou de perete;
2. Învelis de exterior (silicon);
3. Surub auto-foraj; D4,8 x 28, war 300 MM;
4. Surub auto-foraj; D6,3 x L, war 300 MM;
5. Bandă de etanșare;
6. Izolație (vata minerală);
7. Element format $\Phi\Theta 8$;
8. Element format $\Phi\Theta 16$;
9. Element format $\Phi\Theta 11$;
10. Element format $\Phi\Theta 13$;
11. Fereastră;
12. Element de fixare (ancoră de fixare);
13. Bara transversală (conform proiectului CM);

(Vestiar) plan cota 1800 sc. 1:100

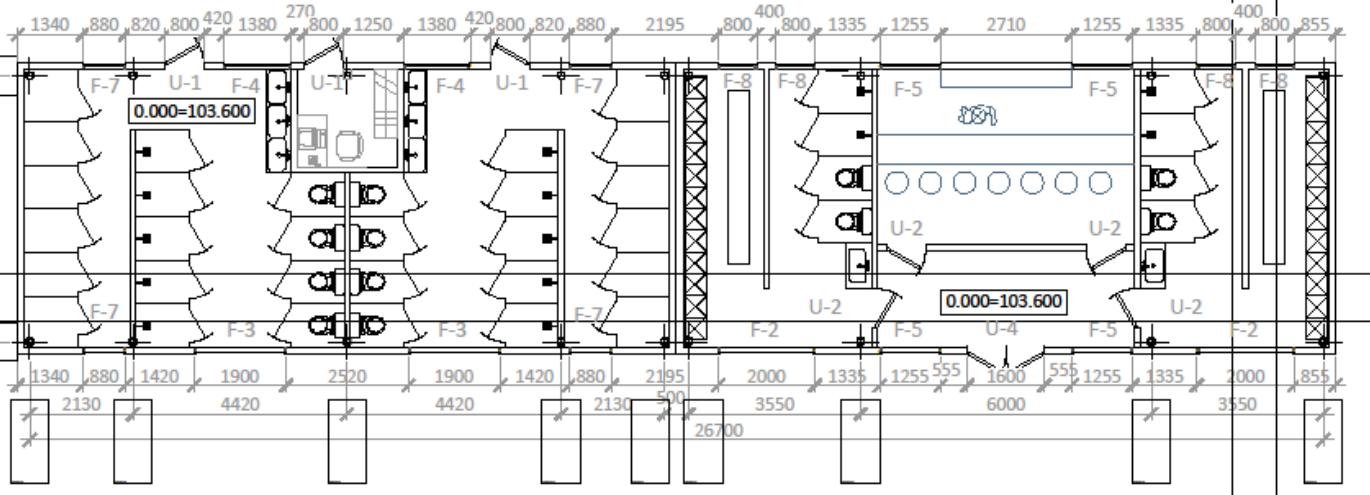

(Vestiar) Secțiunea 1-1 sc. 1:100

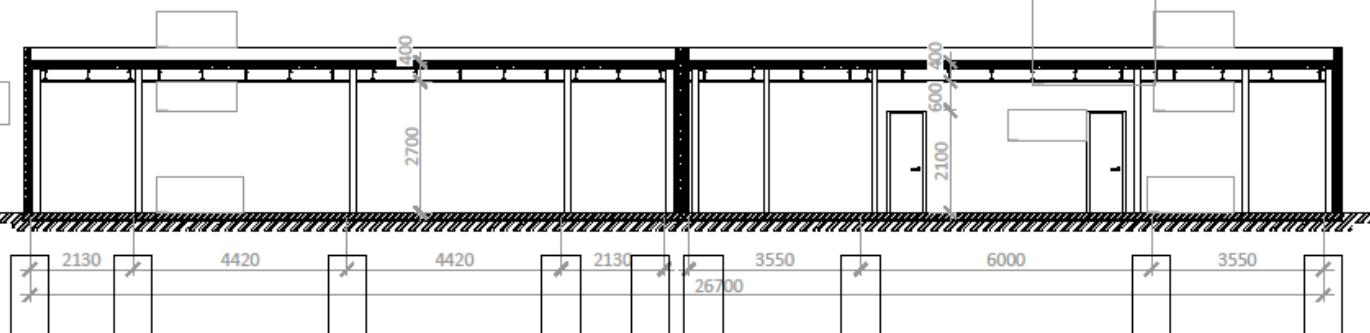

A.S.P.	Ion Nită	seria 2018-P nr. 0027 din 28.02.2018	Certificat de Urbanism nr.646 din 29.11.2019
I.S.P.			
Beneficiar: SRL "ALMARI-PRIM"		-26/19-A-	
Schimb.	Nr. part.	Foale	Nr. doc. Semnătura Data
A.S.P.	Ion Nită		Construcția complexului de agrement cu bazină din str. Aerodromul 1, mun. Bălți
I.S.P.			FAZA PLANSA PLANSE
Arhitect	Vladimir Lăzărescu		PE 11 16
Execuție	Vladimir Lăzărescu		(Vestiar) plan cota 1800 sc. 1:100; Secțiunea 1-1 sc. 1:100; Secțiunea 2-2 sc. 1:100; Nod 3;

ARHITECTON














 



Multumesc