



DISPOZIȚIA PRIMARULUI
РАСПОРЯЖЕНИЕ ПРИМАРА

Nr. 42

« 04 » 03 . 2020

Cu privire la organizarea expo - târgului
ochelarilor de soare în mun.Bălți - 2020.

În conformitate cu art.29 cap. (1), p. h) din Legea RM „Privind administrația publică locală” nr. 436-XVI din 28.12.2006, Legea „Cu privire la comerțul interior” nr. 231 din 23.09.2010, Regulamentul de desfășurarea activității de comerț pe teritoriul mun.Bălți în redacție nouă aprobat prin Decizia Consiliului Bălți nr. 9/3 din 29.09.2016 și în scopul creării atmosferei favorabile locuitorilor și oaspeților municipiului pentru cumpărarea ochelarilor de soare în perioada de primăvară-vară a anului 2018, -

1. Se pune în sarcina Direcției Comerț (N.Romanenco) organizarea expo-târgului cu ochelari de soare pe str. Mihai Viteazul (vizavi cinematografului „Patria”) de la 10.03.2020 până la 30.09.2020 (cu excepția zilelor de sărbători 9 mai, 27 și 31 august) conform schemei (Anexa).
2. Se stabilește, că activitatea de comerț să se desfășoare în temeiul notificărilor de inițiere a activității de comerț depuse de comercianți la oficiul „Ghișeului unic” al Primăriei mun.Bălți.
3. Se stabilește regimul de funcționare a unităților de comerț - zilnic de la ora 08:00 până la 16:00.
4. Se recomandă Inspectoratului de Poliție mun. Bălți (V.Banaru) să asigure respectarea ordinii publice pe teritoriul respectiv.
5. Secția relații cu publicul (A.Cernogal) să asigure publicarea prezentei dispoziții pe site-ul oficial al primăriei mun. Bălți www.balti.md.
6. Controlul asupra executării prezentei dispoziții se pune în sarcina dlui N.Grigorișin, viceprimarul mun. Bălți.

Primarul mun. Bălți

Contrasemnată:

Viceprimarul mun. Bălți

Secretarul Consiliului mun. Bălți

Șeful Direcției Comerț

Șeful adj. Direcției Arhitectură și Urbanism

Șeful Direcției Juridice



Renato Usatii

Nicolai Grigorișin


Irina Serdiuc

Natalia Romanenco

Ivan Macovschi

Vitali Balan

03.03.20.

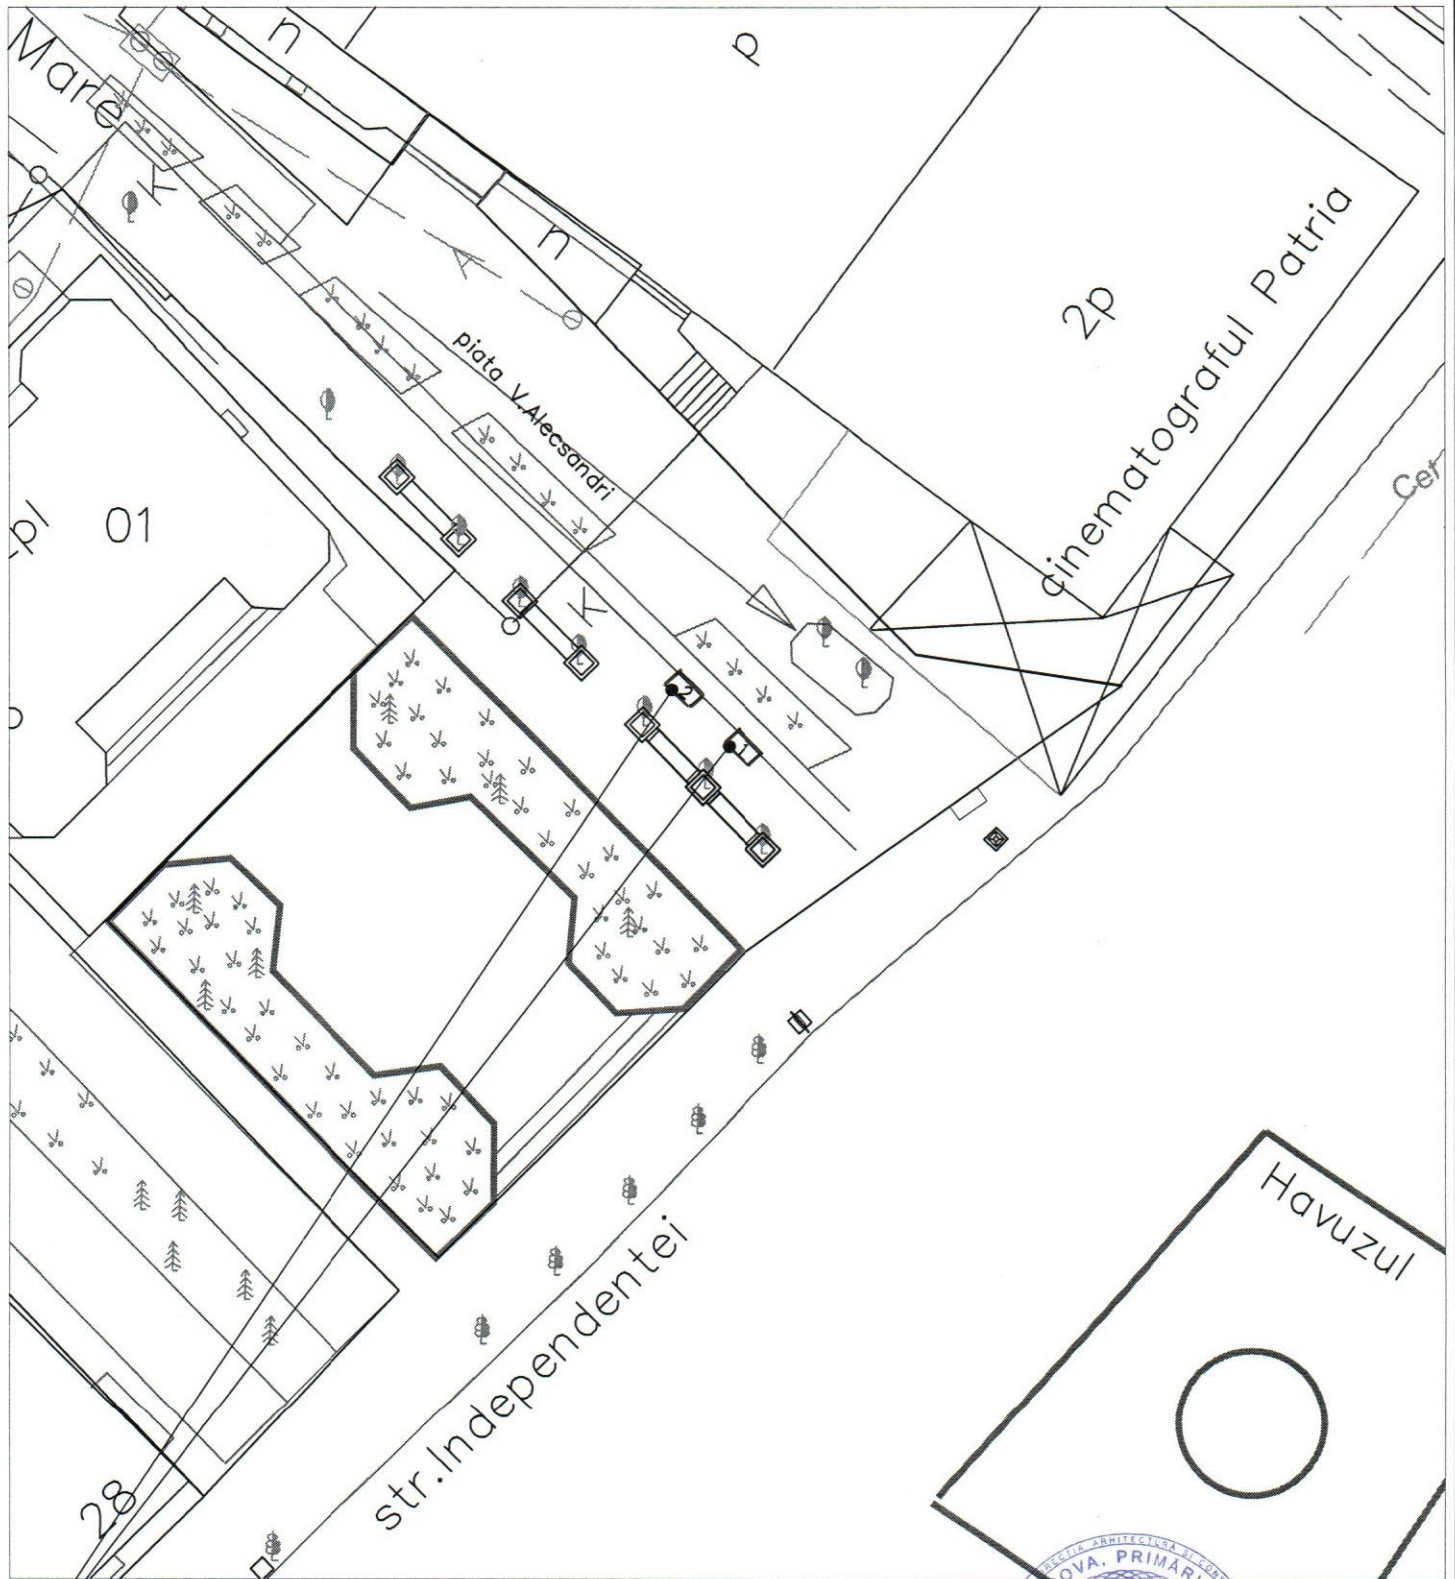

Locul destinat activității de comerț
Activitatea - comercializarea ochelarilor

Șef Adjunct Direcția
Arhitectură și Urbanism
Ivan Macovschi

Coordonat

2020



Schema de amplasare

Executat	V. Fonari		2020	loc destinat activității de comerț, str.M. Viteazul (reg. Cinematografului „Patria”, Serviciul Stare Civilă)	Stadia	Foi	Scara
				Schema de identificare	Directia Arhitectura si Constructii primaria Balti		