



DISPOZIȚIA PRIMARULUI
РАСПОРЯЖЕНИЕ ПРИМАРА

№ 145
„12” 08. 2020

О внесении изменений в Распоряжение примара мун.Бэлць № 136 от 05.08.2020 г. «Об определении торговых мест сельхозпродукцией на территории муниципия Бэлць в 2020 году

В соответствие с ст. 29 ч. (1) п. h) Закона «О местном публичном управлении» № 436-XVI от 28.12.2006 г., Законом «О внутренней торговле» № 231 от 23.09.2010 г., Решением Совета мун.Бэлць 9/3 от 29.09.2016 «Об утверждении Положения об осуществлении торговой деятельности на территории муниципия Бэлць в новой редакции», Решением Национальной чрезвычайной комиссии общественного здоровья № 21 от 24.07.2020г. и Решением Муниципальной чрезвычайной комиссии общественного здоровья № 1 от 16.05.2020г. и в целях оказания реальной помощи сельхозпроизводителям при реализации продукции и обеспечения постоянного и широкого доступа населения на внутренний рынок сельхозпродукции:

1. Утвердить приложение № 9 к Распоряжению примара № 136 от 05.08.2020 г. в новой редакции (прилагается).
2. Контроль за исполнением данного распоряжения возложить на заместителя примара мун. Бэлць г-на Шмульский Г.Л.

И.О. Примар мун. Бэлць

Согласованно:

Зам. примара мун. Бэлць

Зам. Юридического управления




Григоришин Н.Н.

Шмульский Л. Г.

Ляху О.В.

SCHEMA DE IDENTIFICARE A TERENULUI, IMOBILULUI

ANEXA Nr.

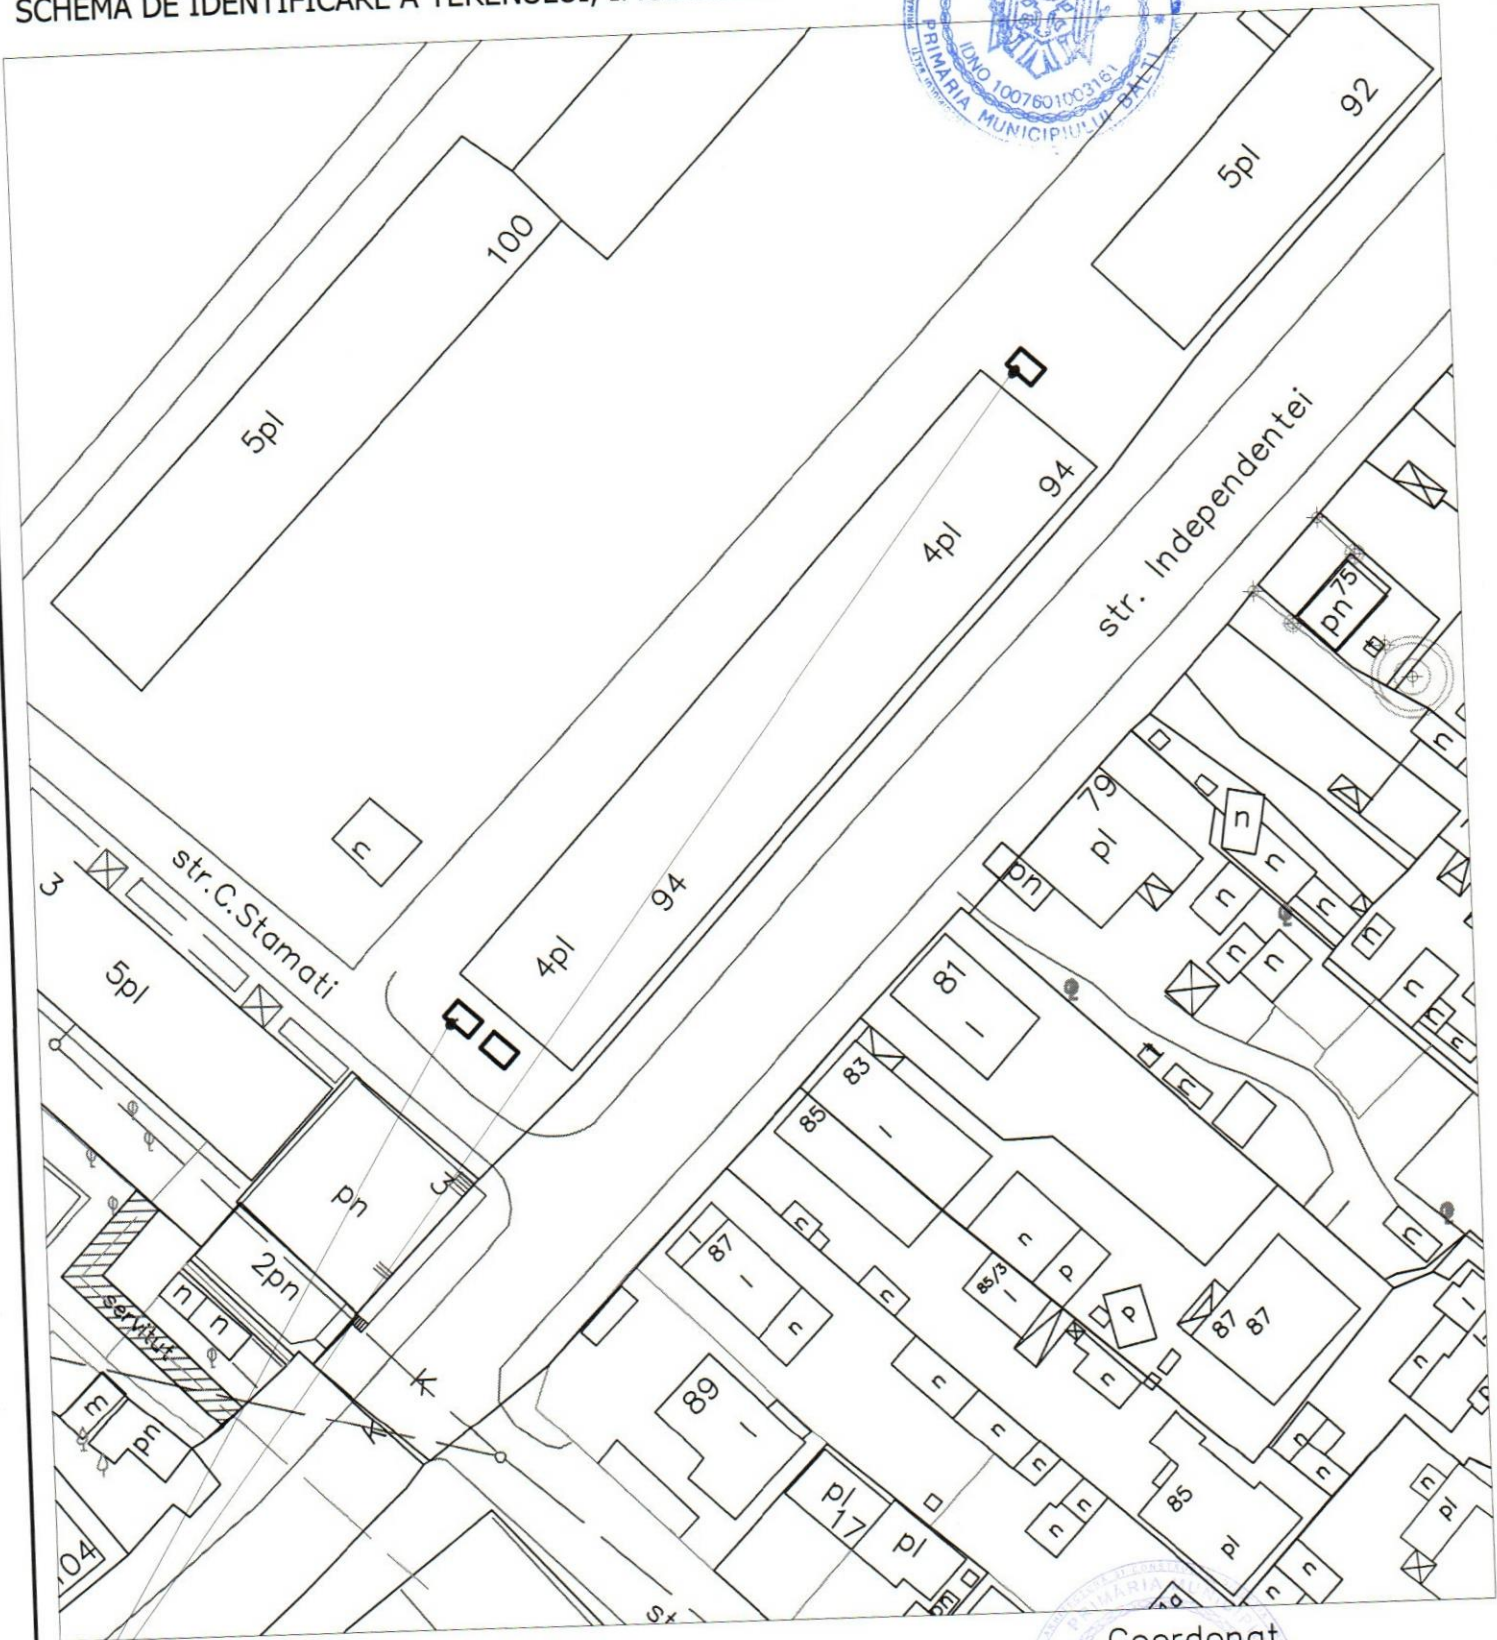

Coordonat

Locul destinat activității de comerț
 Activitatea - comercializarea legumelor și fructelor

Arhitect Șef
 Ivan Macovschi

[Signature] 2020

				Schema de amplasare			
Executant	Veaceslav Fonari	<i>[Signature]</i>		str. Independenței, 94 (reg. mag. rî ndunica)	Stadia	Foi	Scara
				Schema de identificare			