



DECIZIA
РЕШЕНИЕ

№ 17/8

от 10.12.2021 г.

Перевод

Об организации новогодней ярмарки и мест отдыха и развлечений на площади им. Василе Александри, ул. Индепенденцей и ул. Ф. Достоевского

В соответствии с ч. (2). п. v) ст. 14 Закона РМ № 436-XVI от 28.12.2006 о местном публичном управлении, Законом РМ № 231 от 23.09.2010 года о внутренней торговле, учитывая заявления МП «Благоустройство и Озеленение Бэлць» № Р-03-18/8548 от 07.12.2021 года, МП «Объединение рынков мун.Бэлць» № 03-14/ 8654 от 08.12.2021 года,-

Совет муниципия Бэлць РЕШИЛ:

1. Объявить организацию новогодней ярмарки, мест отдыха и развлечений на площади им. В. Александри, ул. Индепенденцей и ул. Ф. Достоевского на период с 17.12.2021 года по 01.03.2022 года.
2. И.о. примара мун.Бэлць, Дубицкой Т.А., поручить организацию:
 - новогодней ярмарки;
 - продажи ёлок, согласно приложению № 4.
3. Разрешить МП «Объединение Рынков мун. Бэлць» организовать размещение домиков на земельном участке, согласно приложению № 1, на период с 17.12.2021 года по 14.01.2022 года.
4. Разрешить МП «Благоустройство и Озеленение Бэлць» организовать установку комплекса аттракционов «Луна-парк» на земельном участке, согласно приложению № 2, на период с 11.12.2021 года по 01.03.2022 года и «Ледового катка», согласно приложению № 3, на период с 11.12.2021 года по 01.03.2022 года.
5. МП «ДРСУ» установить биотуалеты на площади им. В. Александри, ул. Индепенденцей и ул. Ф. Достоевского на период проведения новогодней ярмарки;
6. Контроль за исполнением данного решения возложить на специализированные консультативные комиссии по муниципальному хозяйству, управлению имуществом и защите окружающей среды, по финансово-экономической деятельности.

Председательствующий на XVII
внеочередном заседании Совета мун. Бэлць




Кристина Краевская-Деренова

Контрассигнует:
И.о. секретаря Совета мун. Бэлць

Виталие Балан



SCHEMĂ DE AMPLASAMENT, Sc. 1:500

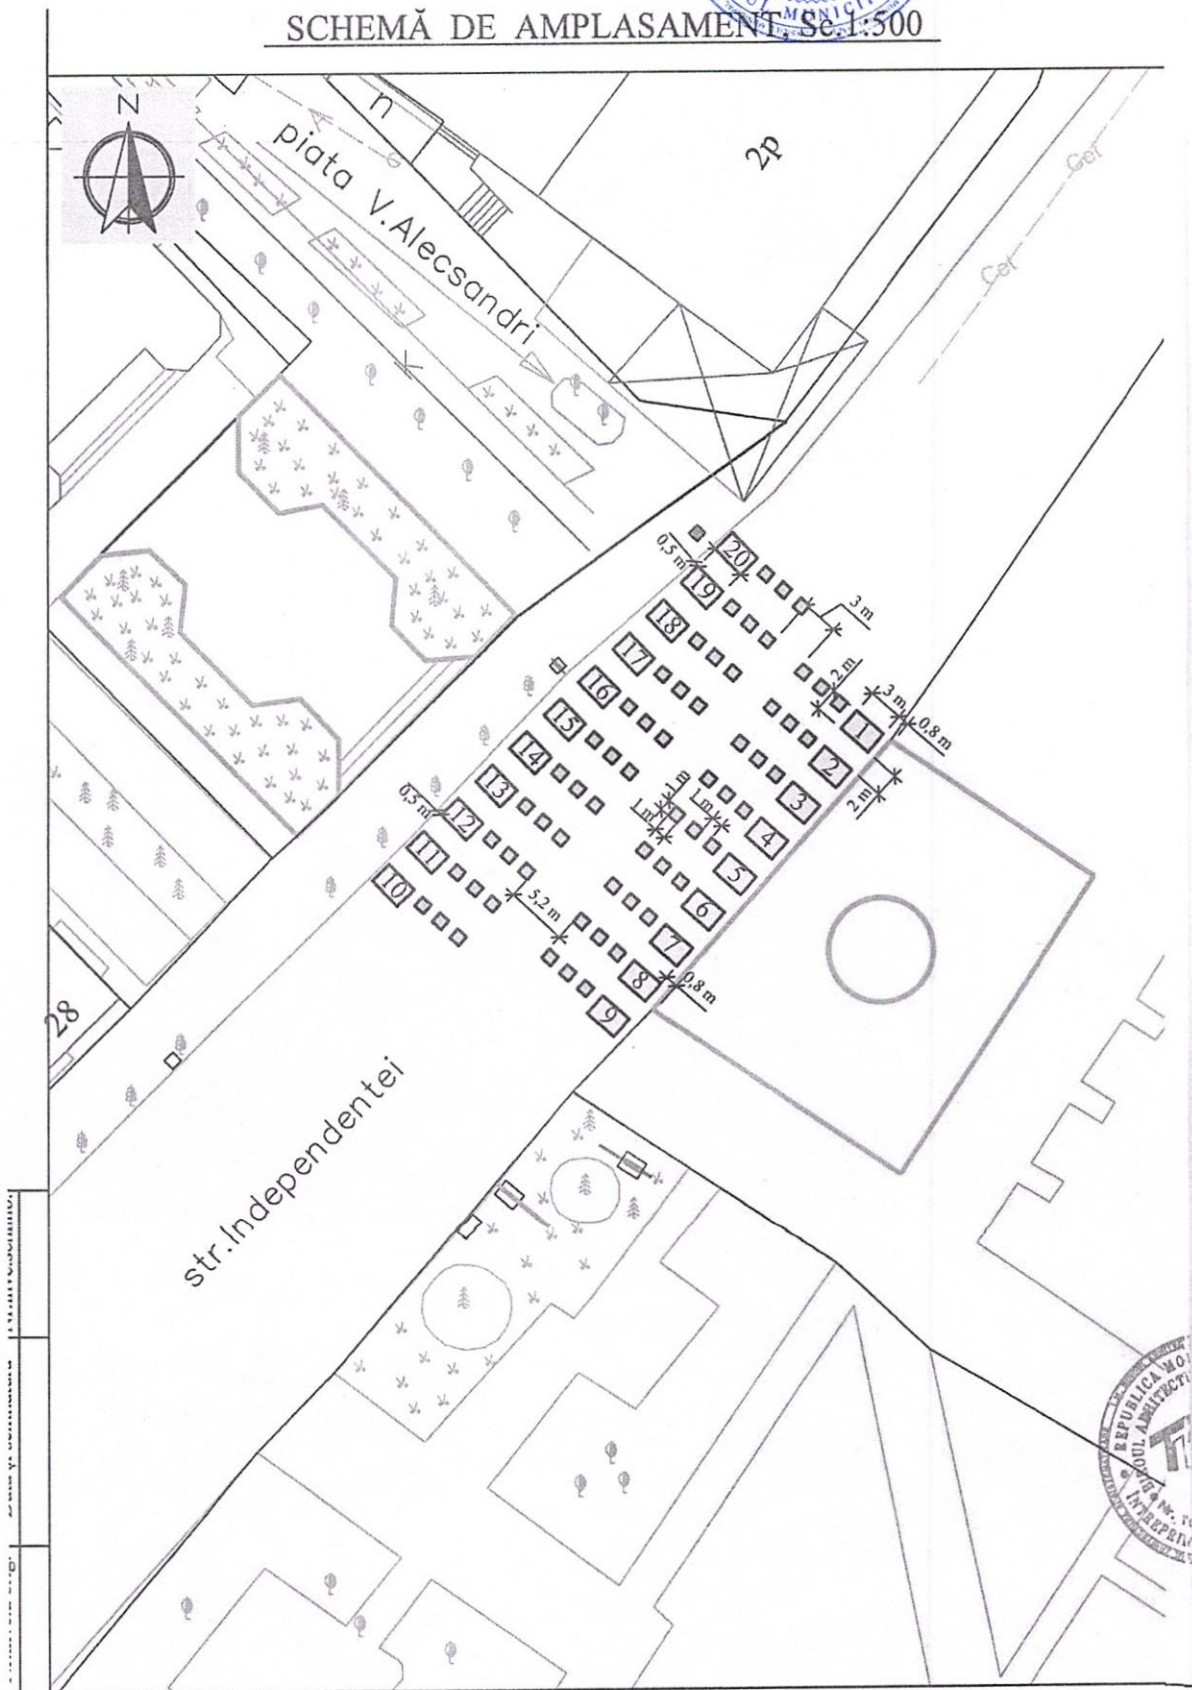

Explicația schemei

NR.	DENUMIREA	UNITĂȚI	NOTĂ <small>(dimensiuni aproximative)</small>
1 - 20	Locuri de comerț (căsuțe)	20	2m x 3m
	Mese pentru servire	3 unități -1 căsuță	1m x 1m

Scopul organizării acțiunii : Promovarea mediului de afaceri, desfășurarea expo-tîrgului sub patronajul primăriei mun. Bălți.

Forma acțiunii : Expo-tîrg universal. Comercializarea pe piața V.Alecsandri de către comercianți a produselor de proprie producere, izvar, produse făinoase și de cofetărie, pop-corn, suvenire de crăciun, ș.a.

Locul desfășurării acțiunii : mun.Bălți, str.Independenței, piața V.Alecsandri.

Data,ora desfășurării acțiunii : 20.12.2021 - 14.01.2022, orele 09:00 - 23:00.

Orele 09:00 data 31.12.2021 - orele 23:00 data 01.01.2022, iarmarocul va funcționa non-stop.

Nr. de locuri pentru comerț : 20 locuri.

Obligațiunile organizatorilor :

- asigurarea ordinii publice.
- prezența fișei medicale privind siguranța alimentelor.
- asigurarea salubrității teritoriului.
- asigurarea accesului posibil a ajutorului medical (în caz de necesitate).
- monitorizarea respectării măsurilor pandemice posibile.
- asigurarea vânzătorilor cu mijloace individuale de protecție (măști de protecție, mănuși, substanțe dezinfectante).
- se permite intrarea și ieșirea transportului participanților la expo-tîrg în perioada desfășurării acestuia, de la 08:00 - 09:00 și de la 22:00 - 23:00, din partea Palatului de Cultură (str.Hotinului).

Notă : Schema dată este elaborată în baza cererii Î.M. "ASOCIAȚIA PIEȚELOR DIN BĂLȚI" IDNP 1003602007261, pentru emiterea dispoziției Primarului mun.Bălți, în vederea organizării acțiunilor menționate.

Coordonat :

Șef Adjunct Direcția Arhitectură și Urbanism
Iana Leadric




					Î.M. "ASOCIAȚIA PIEȚELOR DIN BĂLȚI" Administrator: Iurie VLAS					
					Schemă pentru organizarea expo-tîrgului universal, mun.Bălți, str.Independenței, piața V.Alecsandri					
	mod	sect.	planșa	nr.doc.	semnat	data	Faza	Planșa	Planșe	
	Administr.		Companieț N.		<i>[Signature]</i>	12.21	Expo - tîrg universal	S	1	1
	Elaborat		Lisnic V.		<i>[Signature]</i>	12.21				
							Schemă de amplasament	Biroul arhitectură și sistematizare, întreprindere municipală		





Приложение № 2
к решению Совета мун. Бэлць
№ 17/8 от 10.12.2021 г.

SCHEMĂ DE AMPLASAMENT, Sc.1:500

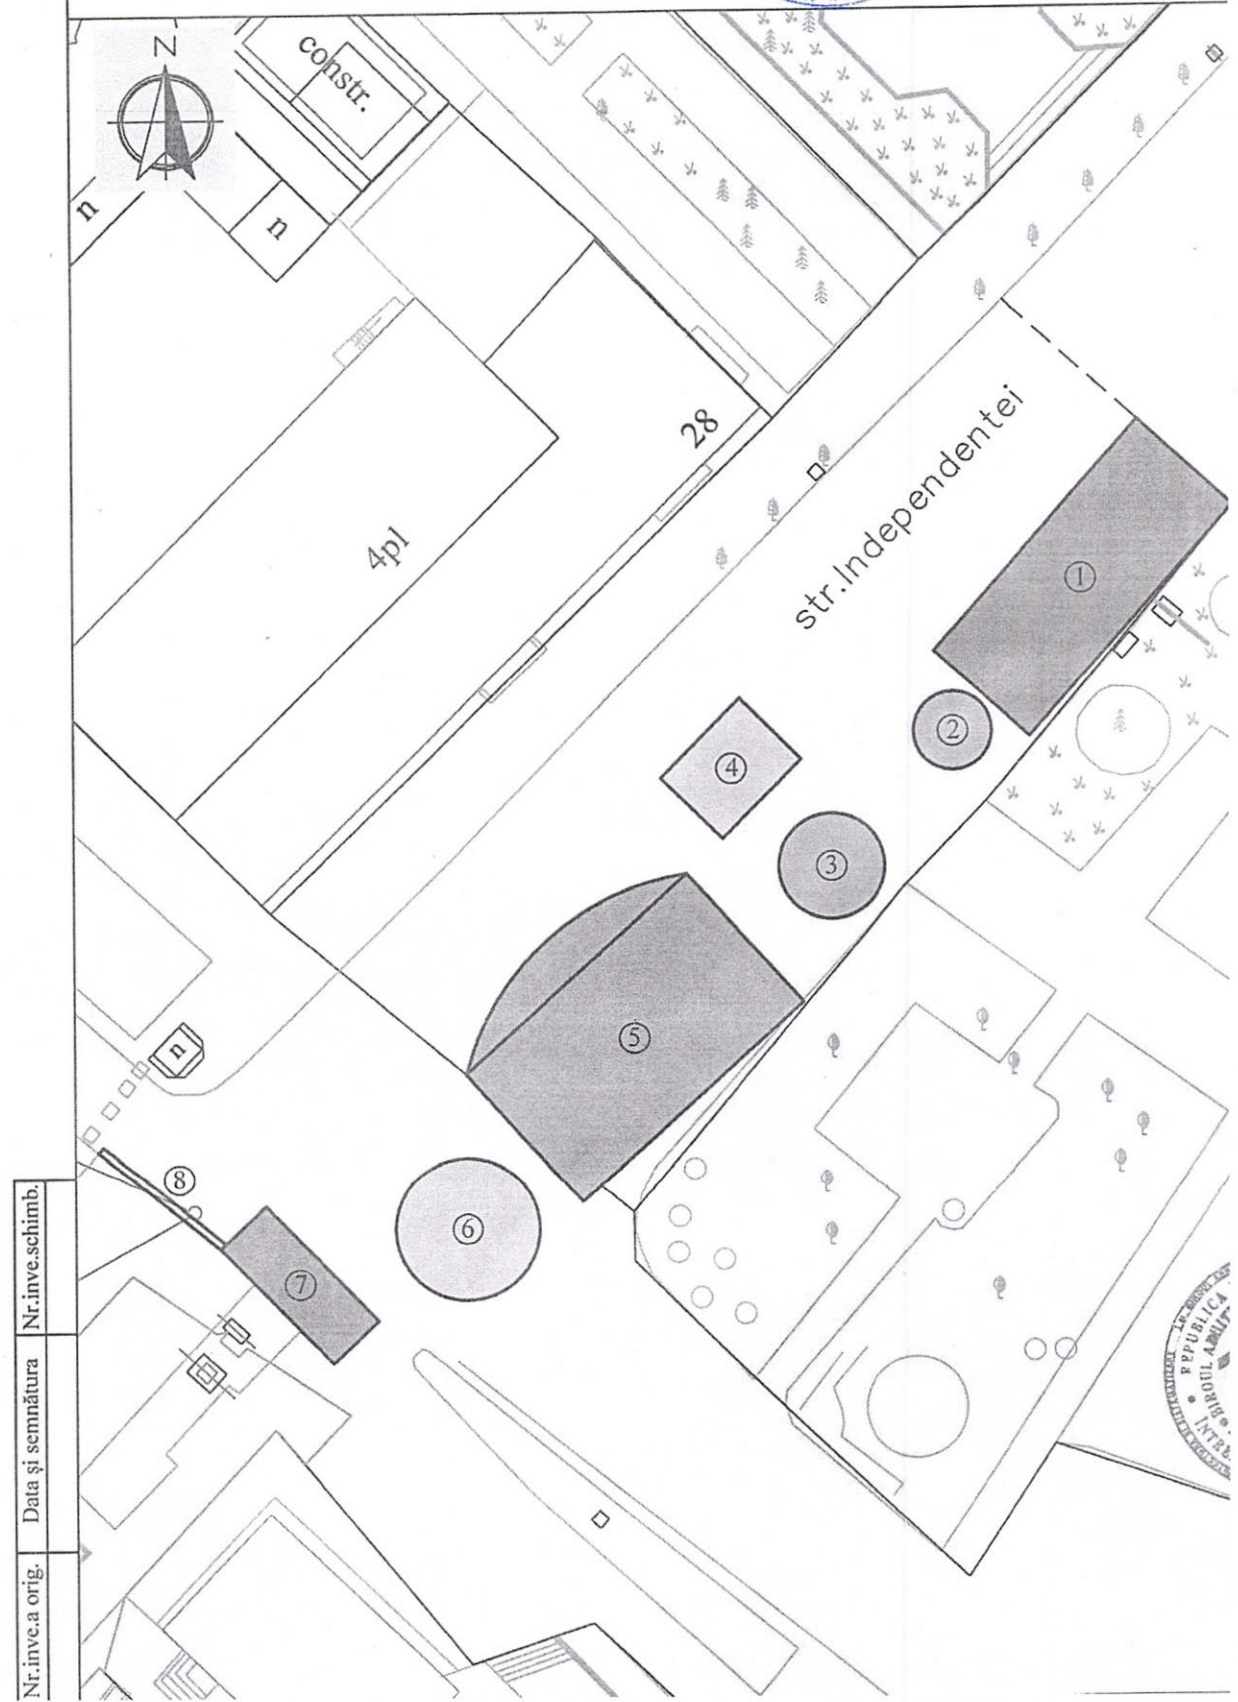

Explicația schemei

NR.	DENUMIREA	UNITĂȚI	NOTĂ
1	Autodrom	1	
2	Căluți	1	
3	Lebede	1	
4	Tren	1	
5	Zig-zag	1	
6	Lanț	1	
7	Crazy-dance	1	
8	Intrare-Ieșire (arcă)	1	

Scopul organizării acțiunii : Odihnă și distracție.

Forma acțiunii : Caruseluri pentru copii.

Locul desfășurării acțiunii : mun.Bălți, str. Independenței.

Data, ora desfășurării acțiunii : 20.12.2021 - 01.03.2022, orele 9:00 - 23:00.

Orele 09:00 data 31.12.2021 - orele 23:00 data 01.01.2022, iarmarocul va funcționa non-stop.

Obligațiunile organizatorilor :

- asigurarea ordinii publice.
- asigurarea salubrității teritoriului.
- asigurarea accesului posibil a ajutorului medical (în caz de necesitate).
- monitorizarea respectării măsurilor pandemice posibile.
- asigurarea cu mijloace individuale de protecție (măști de protecție, mănuși, substanțe dezinfectante).

Notă : Schema dată este elaborată în baza cererii Î.M. " AMENAJAREA TERITORIULUI ȘI SPAȚII VERZI BĂLȚI "

IDNP 1011602002399, pentru emiterea dispoziției Primarului mun.Bălți, în vederea organizării acțiunilor menționate.

Coordonat :

Șef Adjunct Direcția Arhitectură și Urbanism
Iana Leadric



Handwritten signature




					Î.M. "AMENAJAREA TERITORIULUI ȘI SPAȚII VERZI BĂLȚI" Administrator: Svetlana NOVICOVA				
					Schemă pentru organizarea caruseluri, mun.Bălți, str.Independenței.				
mod	sect.	planșa	nr.doc.	semnat	data	Faza	Planșa	Planșe	
Administr.		Companieț N.		<i>[Signature]</i>	12.21	Expo - târg universal	S	1	1
Elaborat		Lisnic V.		<i>[Signature]</i>	12.21				
						Schemă de amplasament	Biroul arhitectură și sistematizare, întreprindere municipală		



Приложение № 3
к решению Совета мун. Бэлць
№ 17/8 от 10.12.2021 г.

SCHEMĂ DE AMPLASAMENT, Sc.1:500

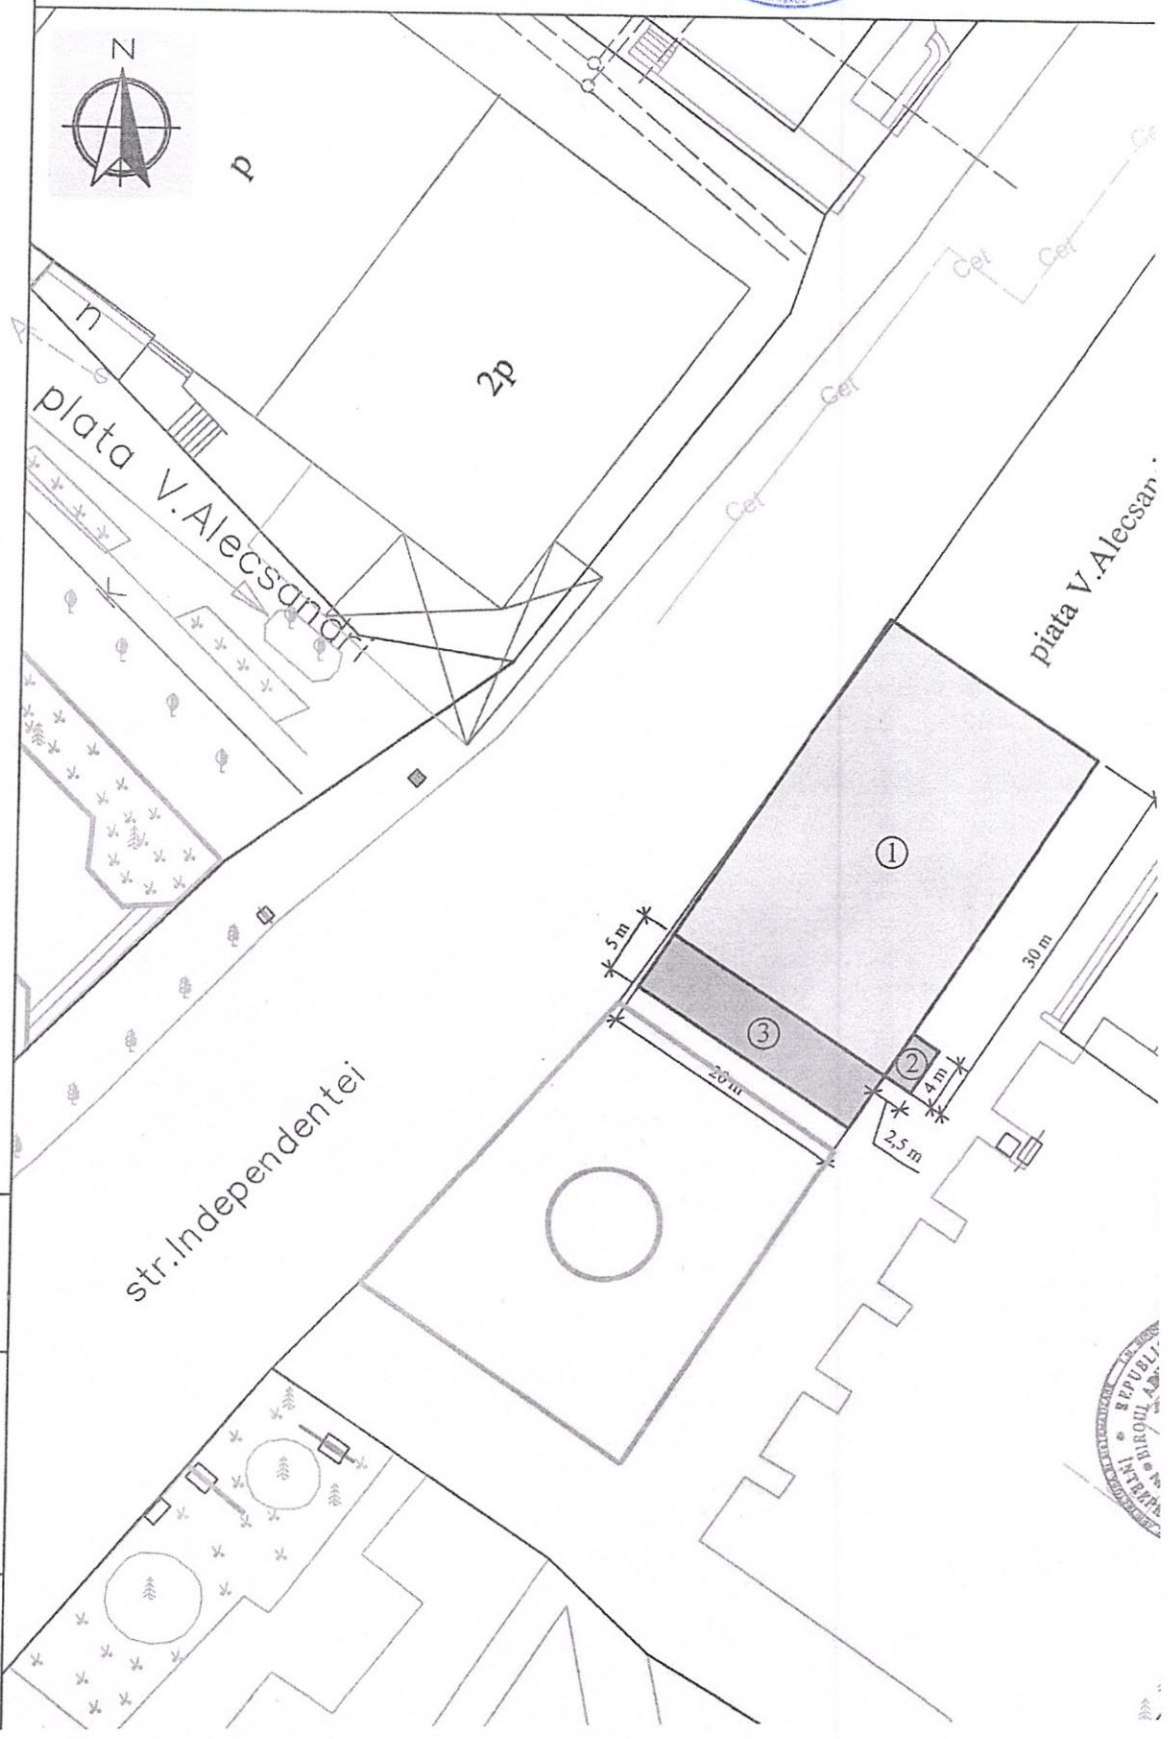

Nr. inve.a orig.	Data și semnătura	Nr. inve. schimb.



Explicația schemei

NR.	DENUMIREA	UNITĂȚI	NOTĂ (dimensiuni aproximative)
1	Patinoar	1	30m x 20m
2	Frigider pentru patinoar	1	2,5m x 4m
3	Vestiar	1	5m x 20m

Scopul organizării acțiunii : Odihnă și distracție.

Forma acțiunii : Patinoar pentru copii și maturi.

Locul desfășurării acțiunii : mun.Bălți, piața V.Aleksandri.

Data, ora desfășurării acțiunii : 20.12.2021 - 01.03.2022, orele 9:00 - 23:00.

Orele 09:00 data 31.12.2021 - orele 23:00 data 01.01.2022, iarmarocul va funcționa non-stop.

Obligațiunile organizatorilor :

- asigurarea ordinii publice.
- asigurarea salubrității teritoriului.
- asigurarea accesului posibil a ajutorului medical (în caz de necesitate).
- monitorizarea respectării măsurilor pandemice posibile.
- asigurarea cu mijloace individuale de protecție (măști de protecție, mănuși, substanțe dezinfectante).

Notă : Schema dată este elaborată în baza cererii Î.M. " AMENAJAREA TERITORIULUI ȘI SPAȚII VERZI BĂLȚI "

IDNP 1011602002399, pentru emiterea dispoziției Primarului mun.Bălți, în vederea organizării acțiunilor menționate.

Coordonat :

Șef Adjunct Direcția Arhitectură
Iana Leadric



Alkesk




Î.M. "AMENAJAREA TERITORIULUI ȘI SPAȚII VERZI BĂLȚI"								
Administrator: Svetlana NOVICOVA								
Schemă pentru organizarea patinoarului, mun.Bălți, piața V.Aleksandri.								
mod	sect.	planșa	nr.doc.	semnat	data			
Administr.		Companieț N.		<i>[Signature]</i>	12.21	Faza		
Elaborat		Lisnic V.		<i>[Signature]</i>	12.21	Planșa		
						Planșe		
Expo - tîrg universal						S	1	1
Schemă de amplasament						Biroul arhitectură și sistematizare, întreprindere municipală		



Приложение № 4
к решению Совета мун. Бэлць
№ 17/8 от 10.12.2021 г.

SCHEMĂ DE AMPLASAMENT, Sc 1:500

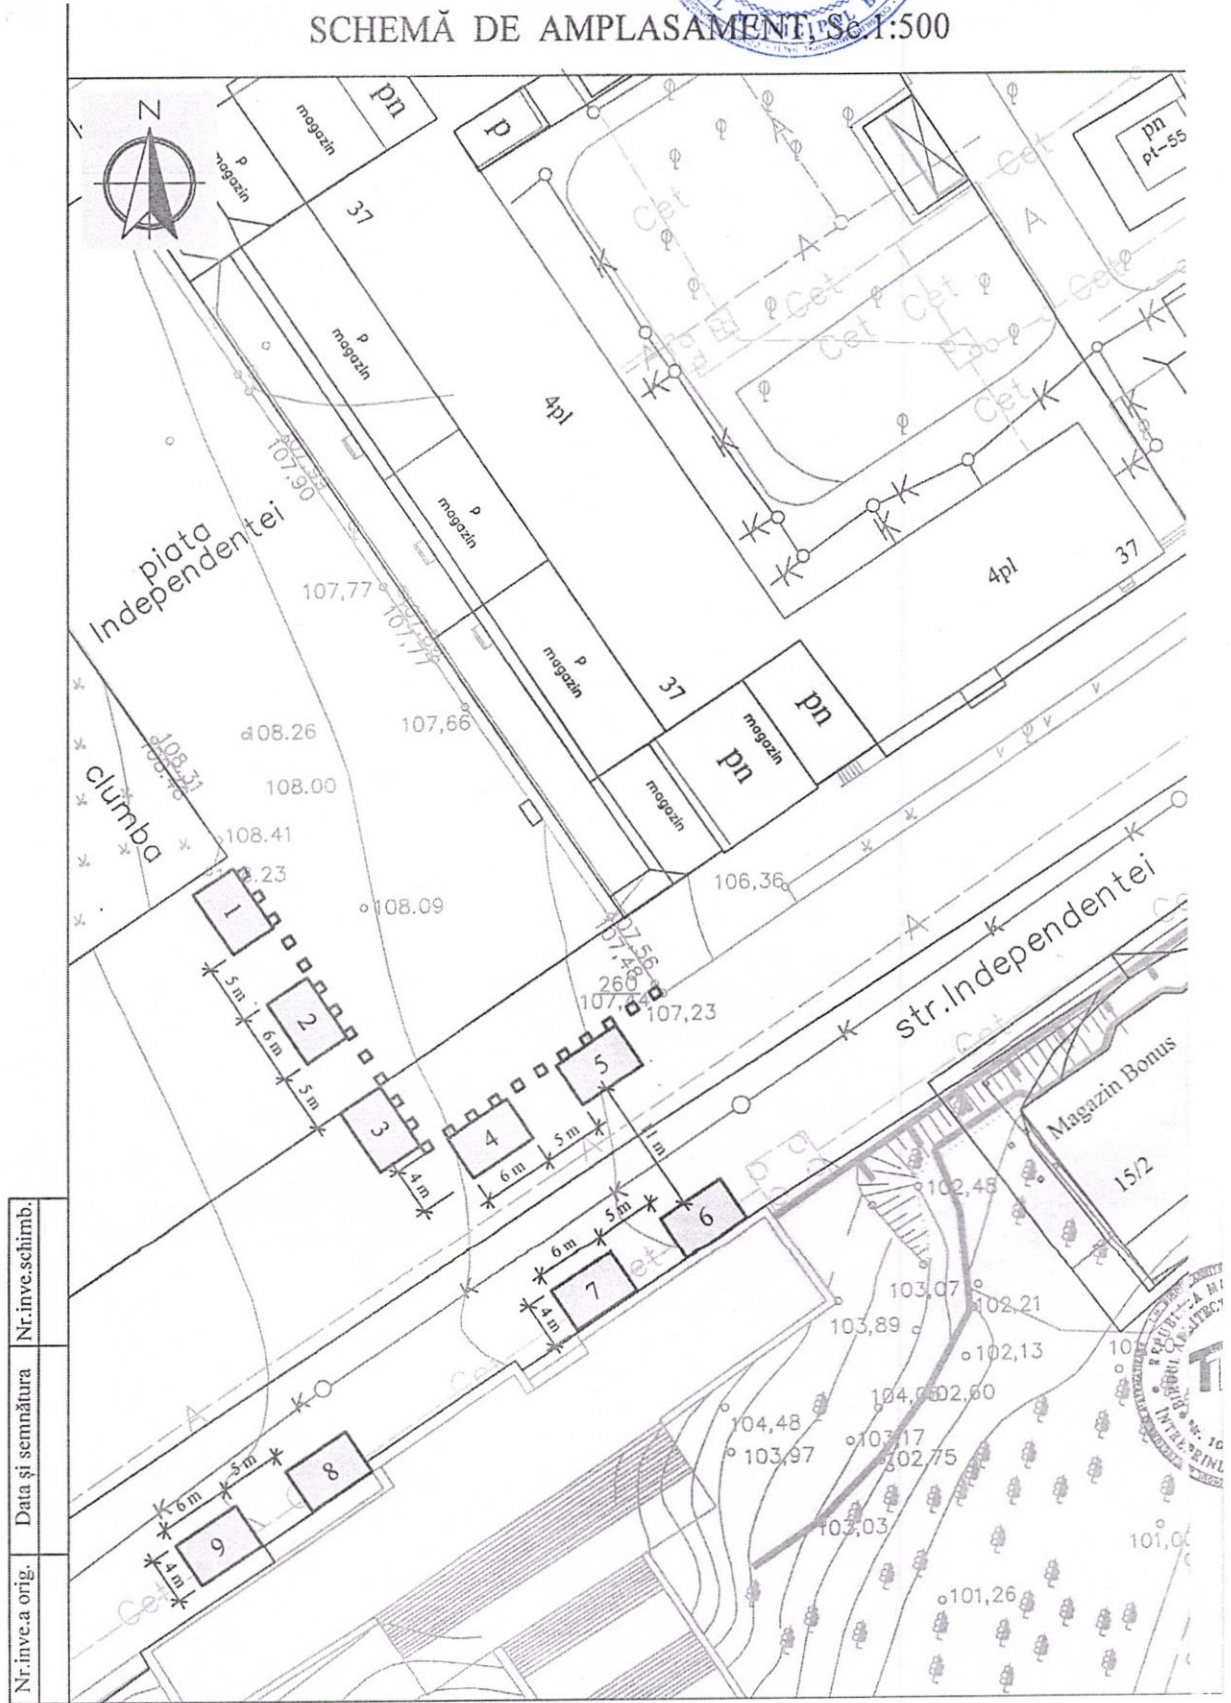

Nr. invc. a orig.	Data și semnătura	Nr. invc. schimb.
-------------------	-------------------	-------------------

Explicația schemei

NR.	DENUMIREA	UNITĂȚI	NOTĂ <small>(dimensiuni aproximative)</small>
1 - 9	Locuri de comerț	9	6m x 4m

Scopul organizării acțiunii : Comercializarea brazilor.

Forma acțiunii : Expo-tîrg universal. Comercializarea de către comercianți a brazilor pentru sărbătorile de iarnă.

Locul desfășurării acțiunii : mun.Bălți, str.Independenței.

Data,ora desfășurării acțiunii : 17.12.2021 -31.01.2022, orele 8:00 -23:00.

Nr. de locuri pentru comerț : 9 locuri.

Obligațiunile organizatorilor :

- asigurarea ordinii publice.
- asigurarea salubrității teritoriului.
- asigurarea accesului posibil a ajutorului medical (în caz de necesitate).
- monitorizarea respectării măsurilor pandemice posibile.
- asigurarea vânzătorilor cu mijloace individuale de protecție (măști de protecție, mănuși, substanțe dezinfectante).
- se permite intrarea și ieșirea transportului participanților la expo-tîrg în perioada desfășurării acestuia, de la 08:00 - 09:00 și de la 22:00 - 23:00, din partea str. M Viteazul.

Notă : Schema dată este elaborată în baza cererii Direcția Comerț, Primăria mun. Bălți, pentru emiterea dispoziției Primarului mun.Bălți, în vederea organizării acțiunilor menționate.

Coordonat :

Șef Adjunct Direcția Arhitectură și Urbanism
Iana Leadric



Direcția Comerț, Primăria mun.Bălți Administrator: Natalia Romanenco									
Schemă pentru organizarea comercializării brazilor, mun.Bălți, str.Independenței									
mod	sect.	planșa	nr.doc.	semnat	data				
Administr.		Companieț N.		<i>[Signature]</i>	12.21	Expo - tîrg universal	Faza	Planșa	Planșe
Elaborat		Lisnic V.		<i>[Signature]</i>	12.21		S	1	1
						Schemă de amplasament	Biroul arhitectură și sistematizare, întreprindere municipală		