



DISPOZIȚIA PRIMARULUI  
РАСПОРЯЖЕНИЕ ПРИМАРА

№ 7

« 14 » 01. 2022

**О проведении универсальной  
выставки - ярмарки „Iarmaroc de iarnă”, II-а выпуска**

В соответствии с п. h) ч.(1) ст. 29 Закона „О местном публичном управлении” № 436-XVI от 28.12.2006 г., ст. 6 ч(1) п.i) и ст.21 ч.(2) Закона „О внутренней торговле” № 231 от 23.09.2010 г. и решением Совета мун. Бэлць № 17/3 от 10.12.2021 „О местной торговли” и на основании поданного заявления № 03-14/101 от 10.01.2022 г. и в целях поддержки предприятий малого и среднего бизнеса мун.Бэлць, продвижения местных производителей,-

1. Управлению торговли (Романенко Н.И.) совместно с Торгово-Промышленной Палатой Филиала Бэлць (Кодицэ Г.В) организовать универсальную выставку-ярмарку „Iarmaroc de iarnă ” , II-а выпуска в период с 26 по 28 января 2022 г. на площади В. Александри.
2. Установить, что торговую деятельность осуществлять без уведомлений о начале торговой деятельности согласно разработанной схеме с указанием торговых мест каждого коммерсанта (приложение №1).
3. Установить режим работы торговых объектов ежедневно с 8:00 до 17:00 часов.
4. Организаторы и посетители обязаны обеспечить соблюдение требований НЧКОЗ и МЧКОЗ в контексте риска инфицирования COVID-19, SARS-CoV-2, действующих на момент проведения мероприятий.
5. Рекомендовать Территориальному Управлению по Безопасности Пищевых Продуктов мун. Бэлць осуществить контроль за безопасностью реализации продуктов питания.
6. Рекомендовать Инспекторату Полиции мун. Бэлць обеспечить соблюдение правил с распространением инфекции COVID-19, SARS-CoV-2 во время проведения выставки - ярмарки.
7. Разрешить въезд и выезд автотранспорта торгующих участников выставки - ярмарки с 07.00 до 08.00 и с 22.00 до 23.00.
8. Контроль за исполнением данного распоряжения оставляю за собой.

Примар мун. Бэлць

Григоришин Н.Н.

Согласованно:

Секретарь Совета мун. Бэлць

Сердюк И.М.

Начальник Управления Торговли

Романенко Н.И.

Начальник Управления  
Архитектуры и Градостроительства

Маковский И.И.

Начальник Юридического  
Управления

Балан В.М.




# SCHEMĂ DE AMPLASAMENT Sc. 1:500

*Surse la dispoziția primăriei m. & j. 14.01.2022*

REPUBLICA ROMÂNIA  
 MAJORAȘII DE ÎNDRUMARE  
 ÎN ARHITECTURĂ ȘI URBANISM  
 ÎN COMUNICAREA CU  
 MUNICIPIUL BĂLȚI  
 70071003161

**Schema de amplasare  
a locurilor de comerț**

**Expo – târg universal  
„Târg de iarnă”,  
ediția a II-a  
26 - 28 ianuarie 2022**

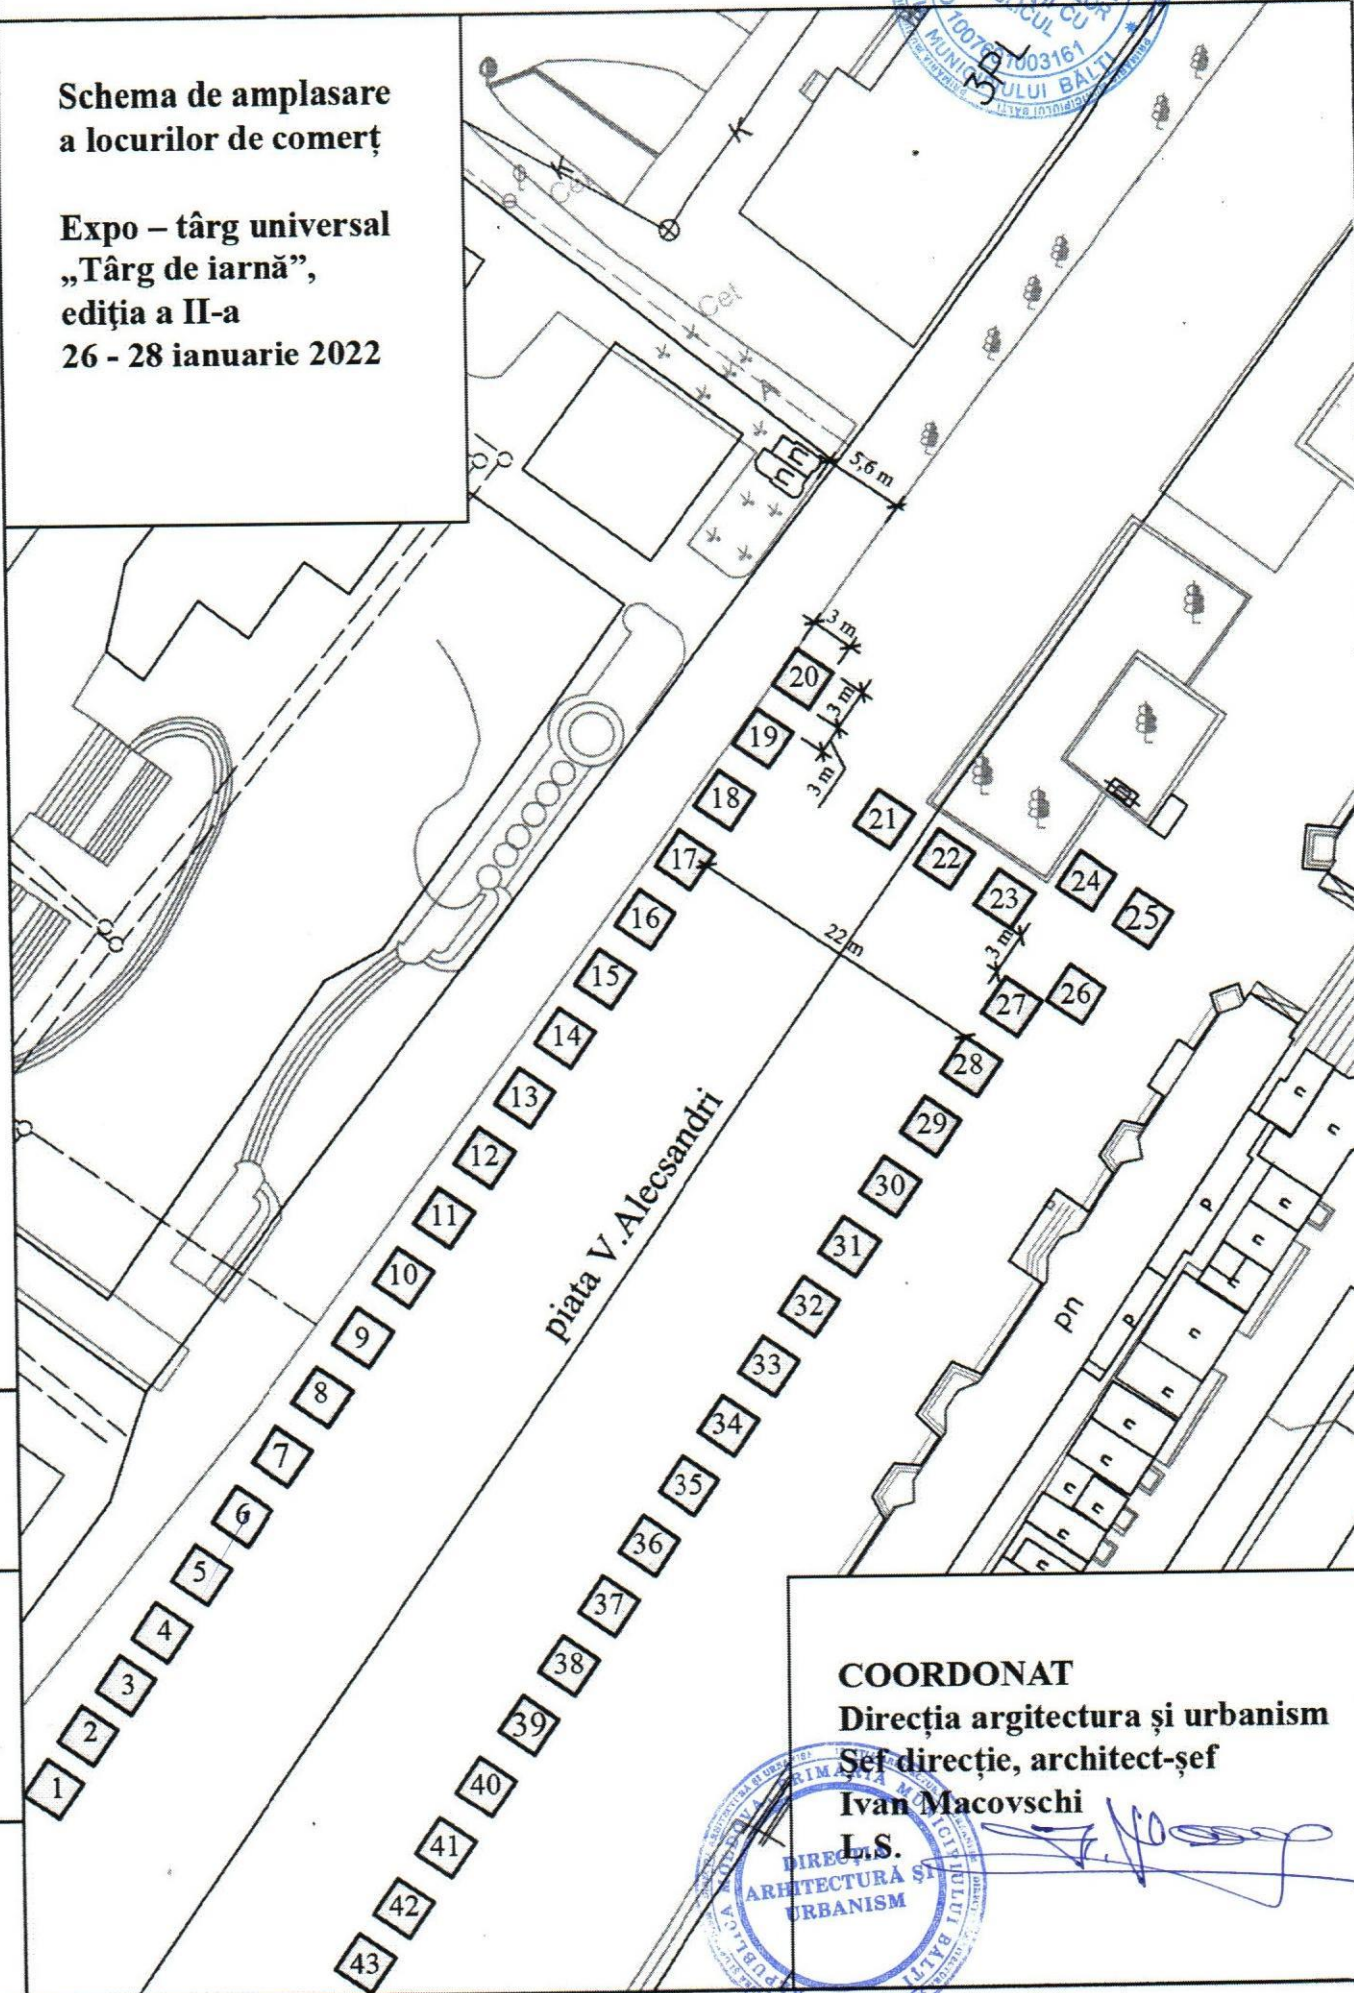

Nr.inve.a.orig.	
Data și semnătura	
Nr.inve.schimb.	

**COORDONAT**  
 Direcția arhitectură și urbanism  
 Șef direcție, arhitect-șef  
**Ivan Macovschi**

REPUBLICA ROMÂNIA  
 MAJORAȘII DE ÎNDRUMARE  
 ÎN ARHITECTURĂ ȘI URBANISM  
 ÎN COMUNICAREA CU  
 MUNICIPIUL BĂLȚI  
 70071003161

L.S.  
*[Signature]*