




Anexă nr. 37 la dispoziția primarului mun. Bălti  
nr. 37 din 21.02. 2022

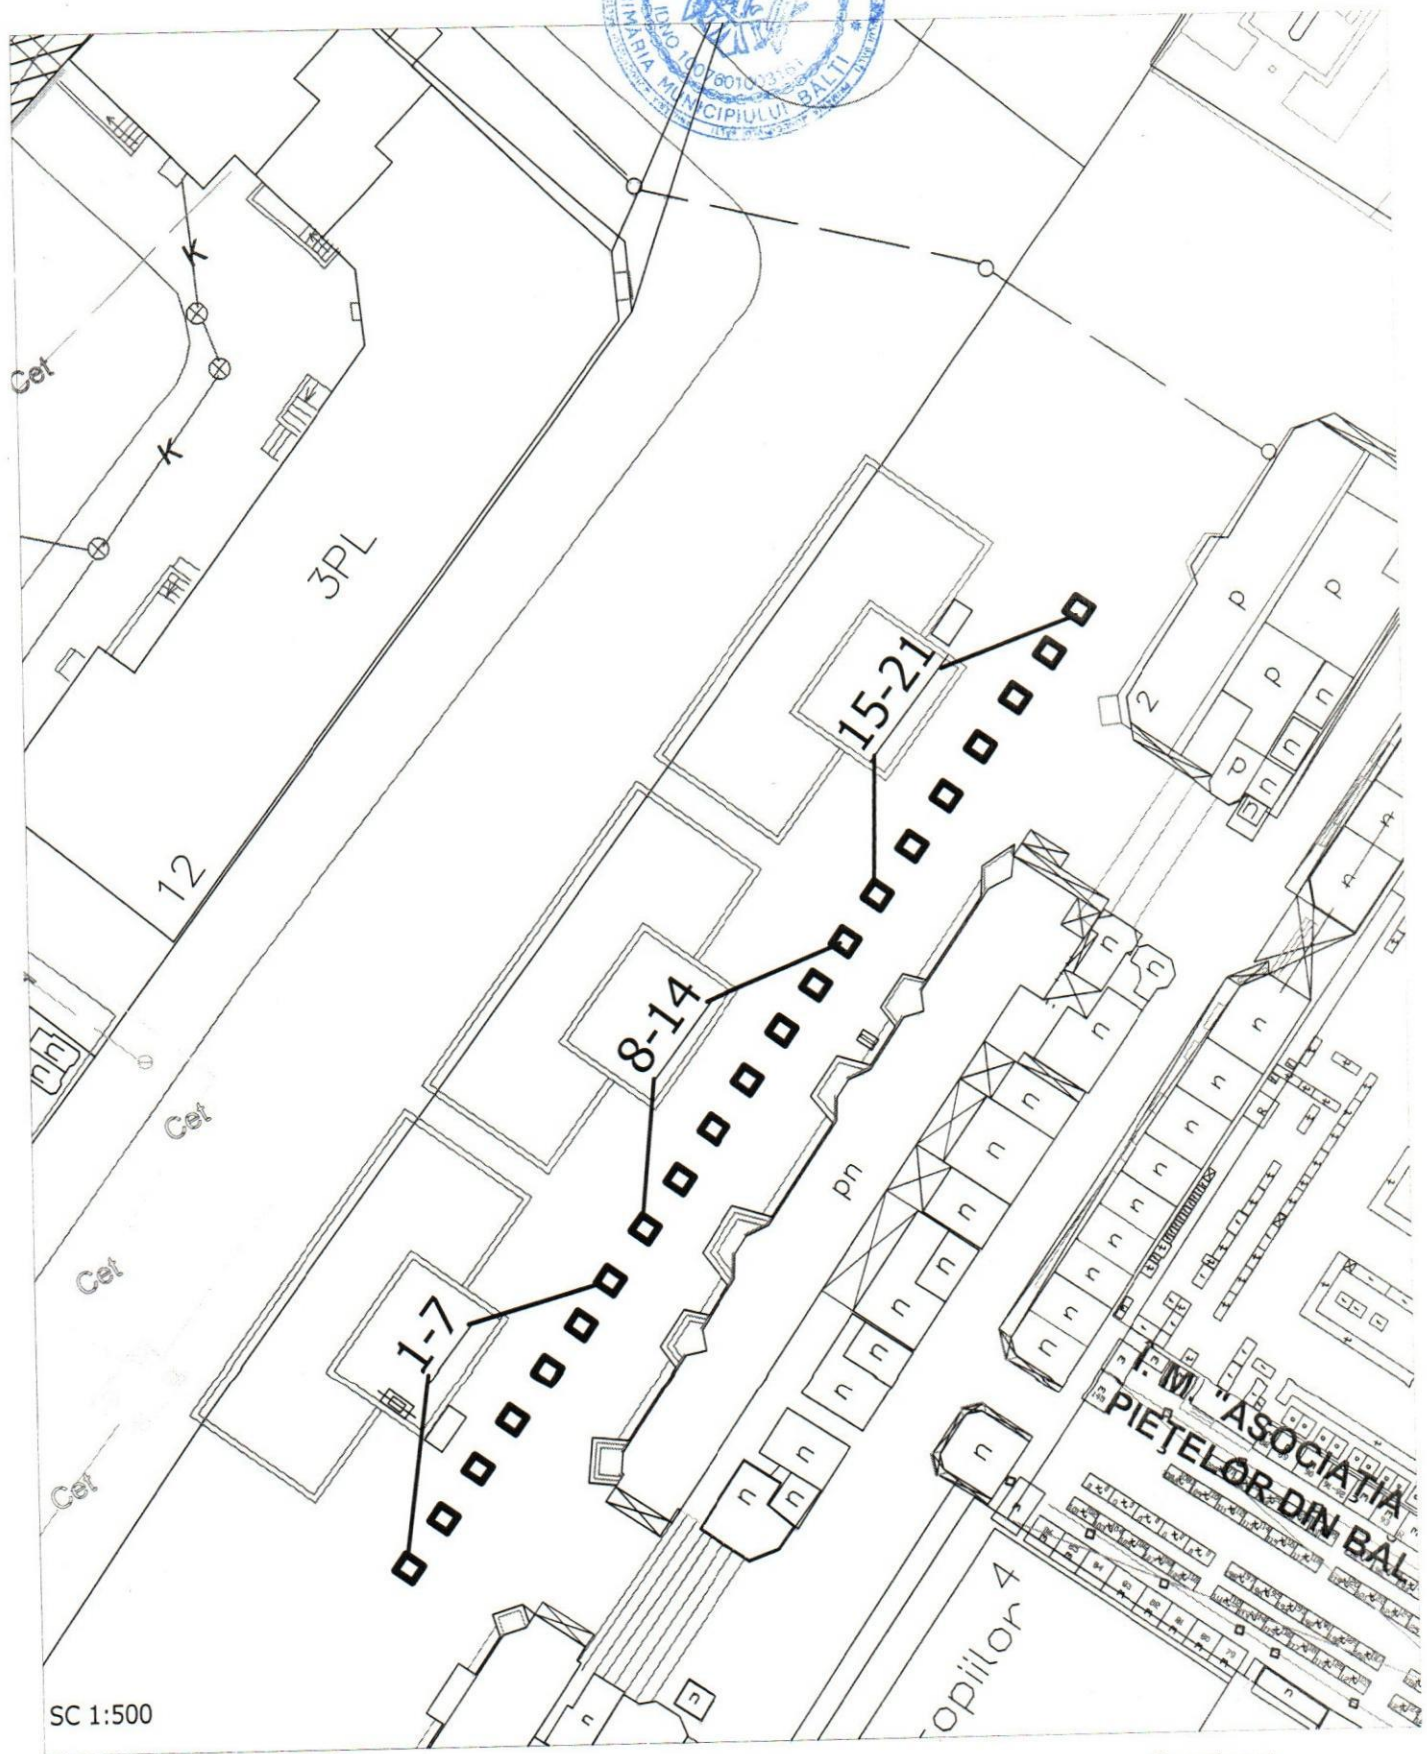

SC 1:500

Coordonat

Locul solicitat pentru: **Activitatea de comerț**


Amplasarea locului solicitat: **piata Vasile Alecsandri**  
(reg. bunului imobil nr. 2-4)



Sef Directia Arhitectura  
si Urbanism  
Ivan Macovschi

2022

Exec. Maxim Grincic  
Specialist principal  
Directia Arhitectura si Urbanism

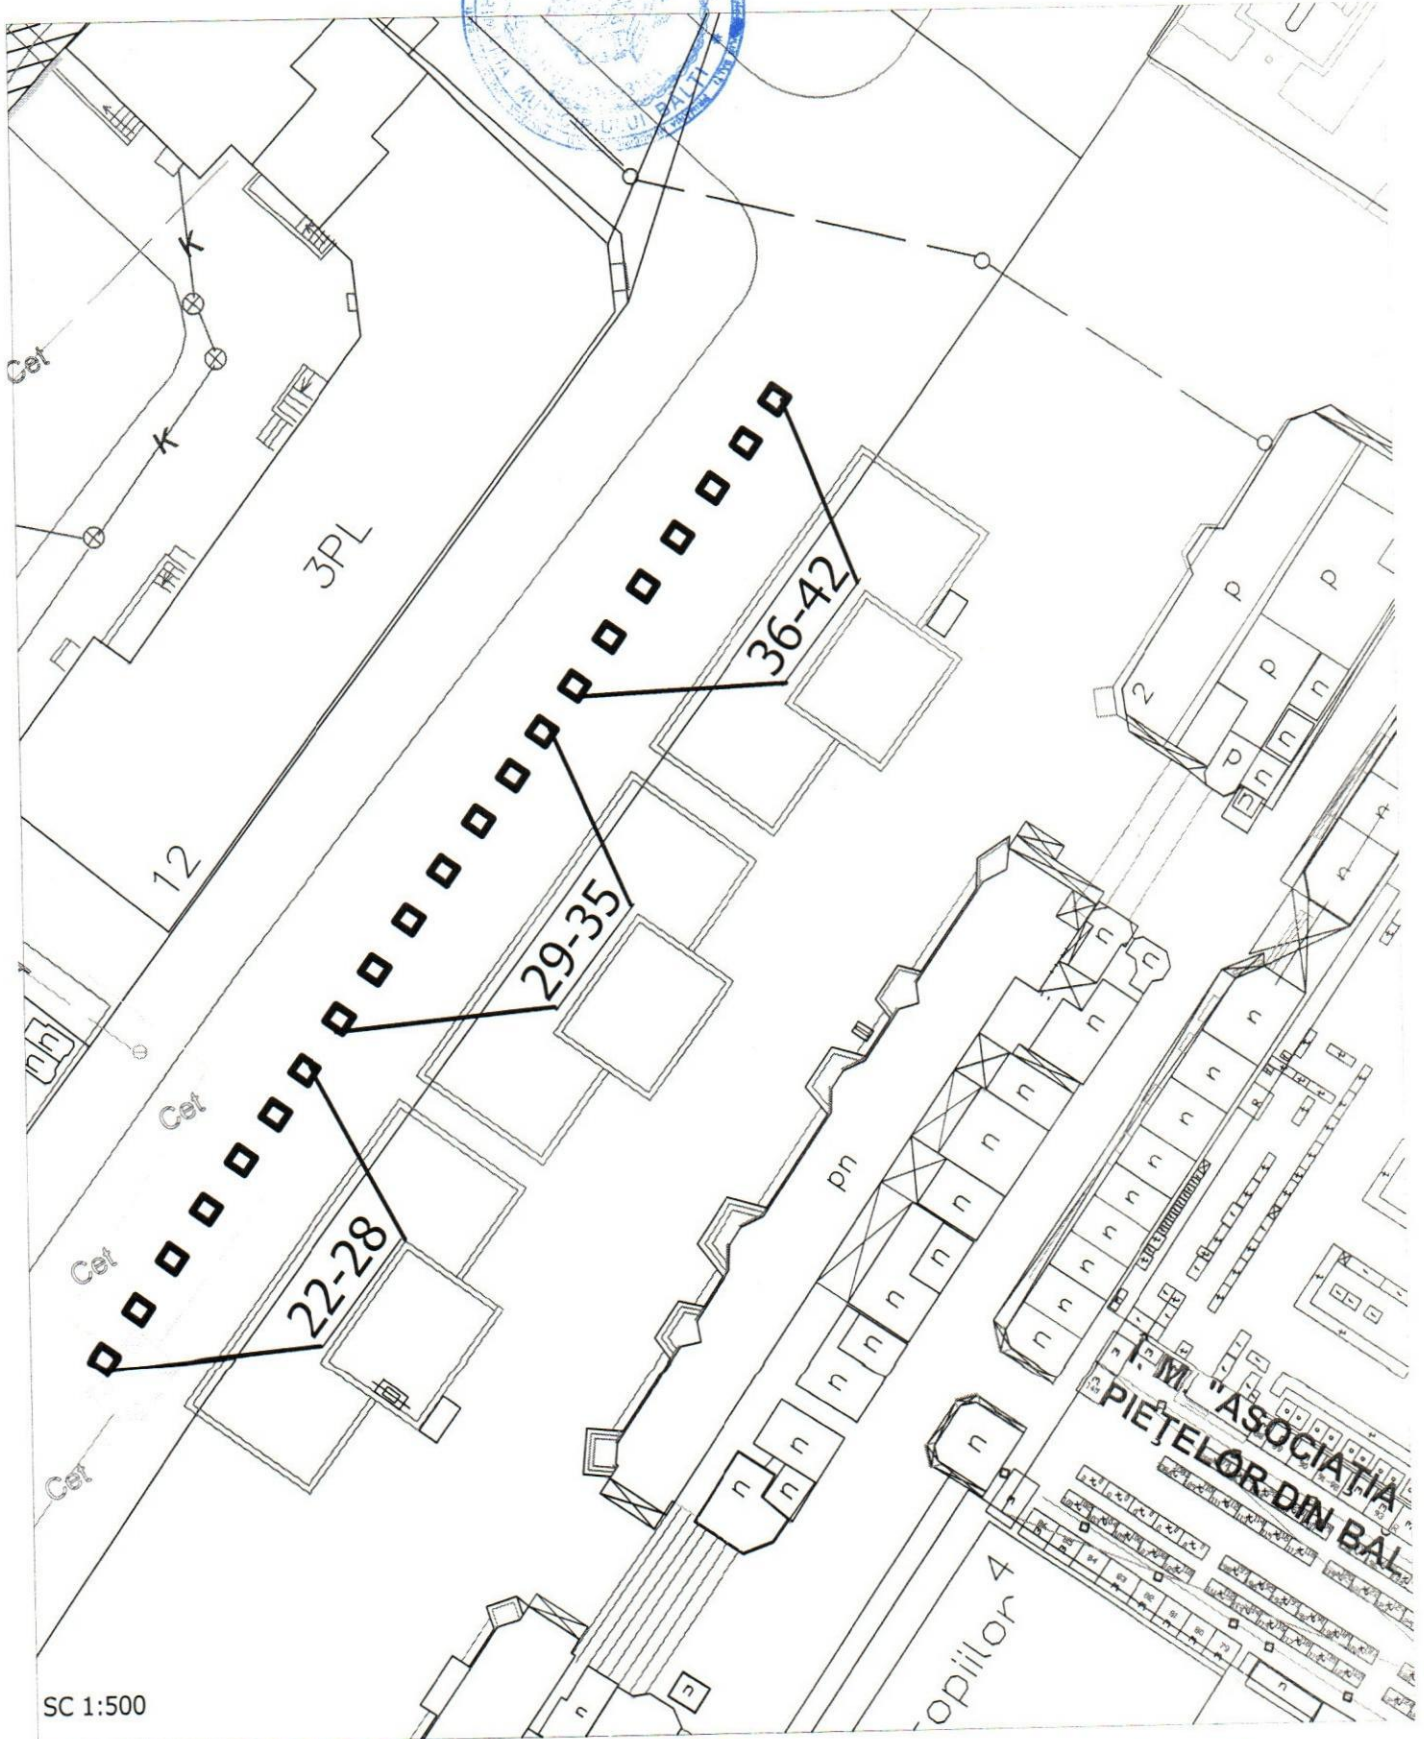

Coordonat

Locul solicitat pentru: **Activitatea de comerț**

Amplasarea locului solicitat: **str. Independenței**  
(reg. bunului imobil nr. 12)

Sef Directia Arhitectura  
si Urbanism


Ivan Macovschi

Exec. Maxim Grincic  
Specialist principal  
Directia Arhitectura si Urbanism

2022



Anexă nr. 3 la dispoziția primarului mun. Bălți  
nr. 37 din 21.02 2022

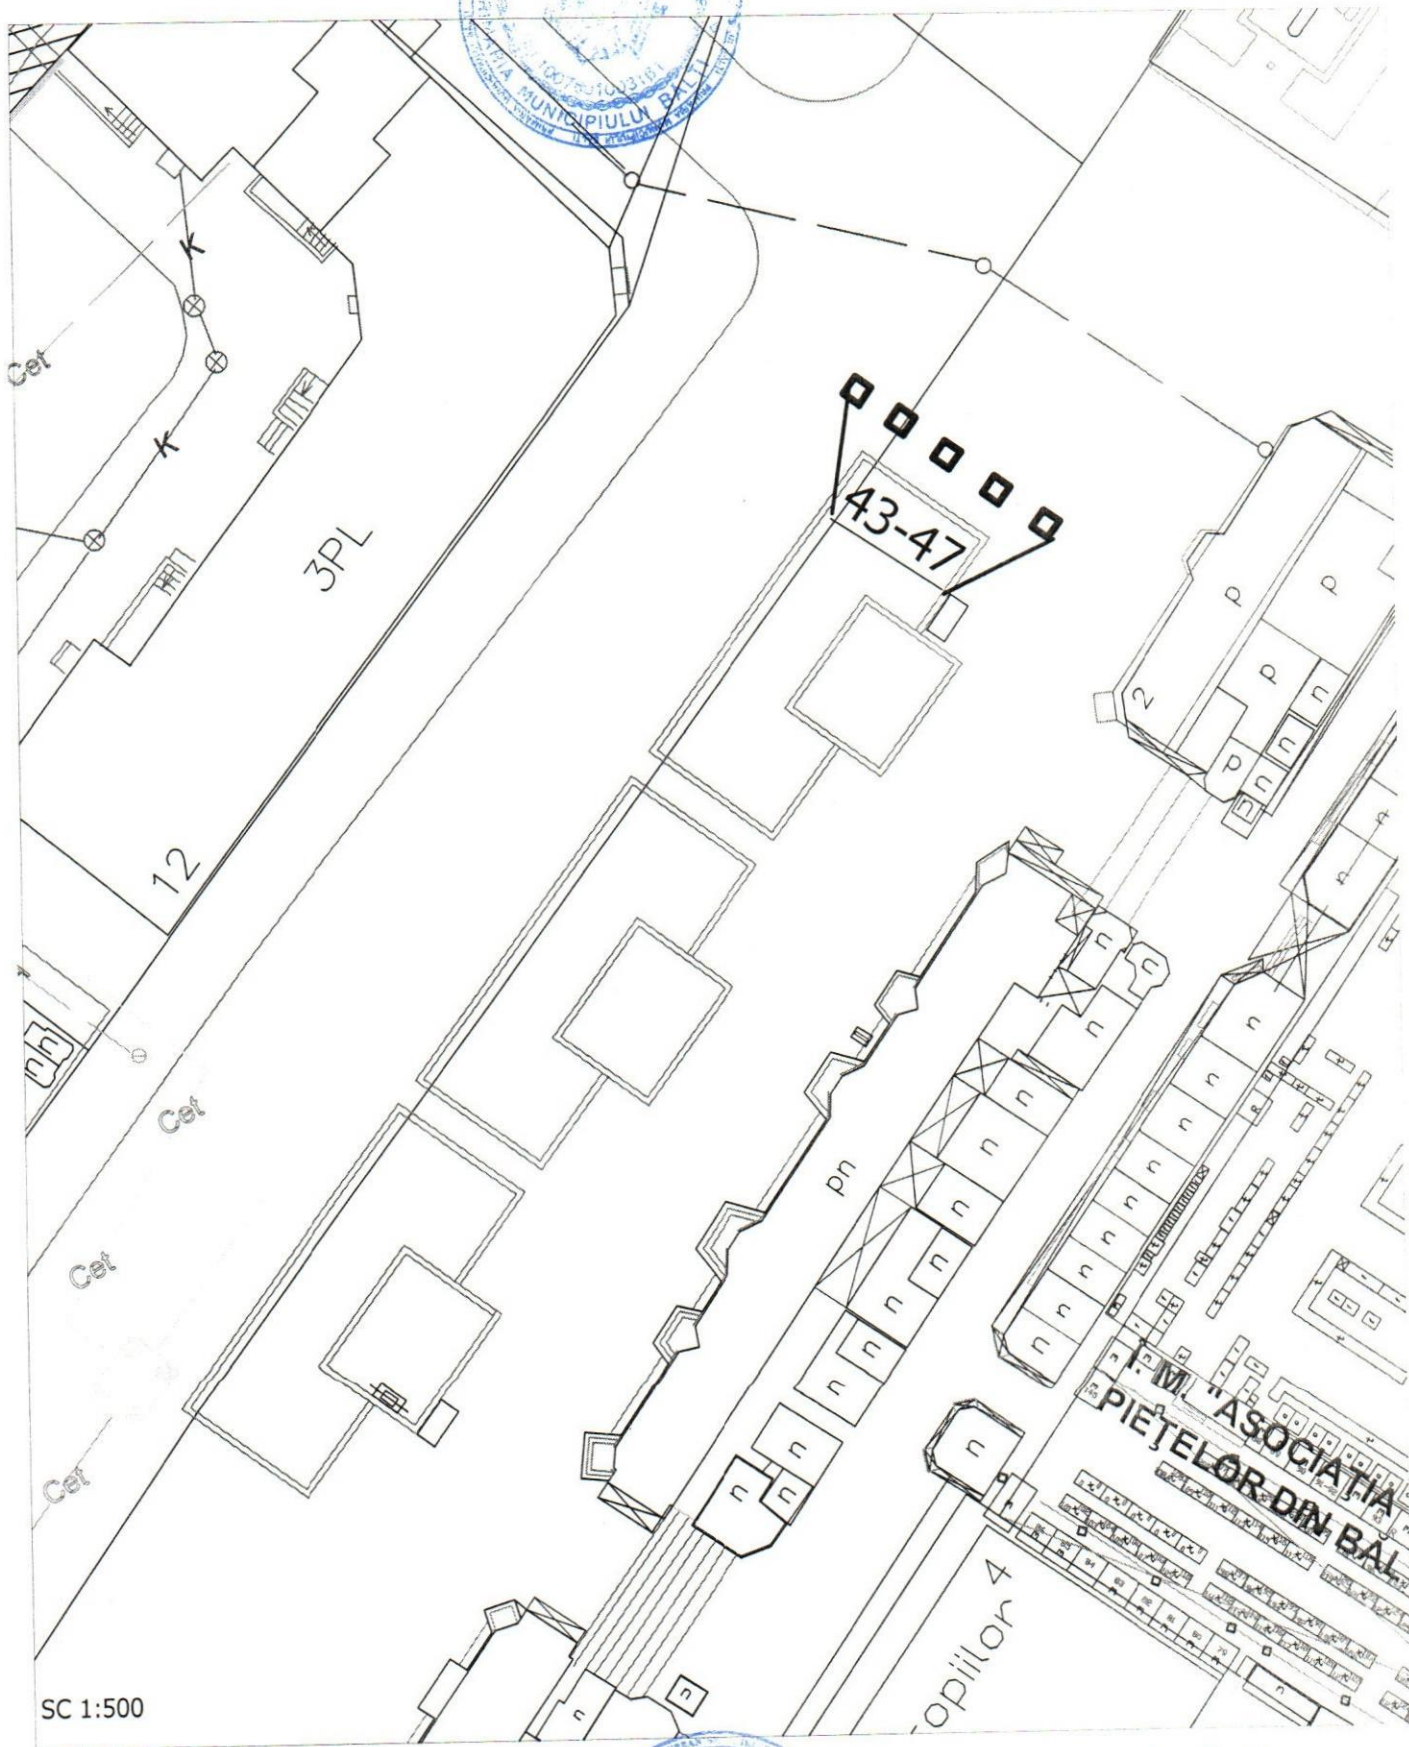

Coordonat

Locul solicitat pentru: **Activitatea de comerț**

Amplasarea locului solicitat: **piata Vasile Alecsandri**  
(reg. bunului imobil nr. 2)


Sef Directia Arhitectura  
si Urbanism

Ivan Macovschi

2022

Exec. Maxim Grincic  
Specialist principal  
Directia Arhitectura si Urbanism



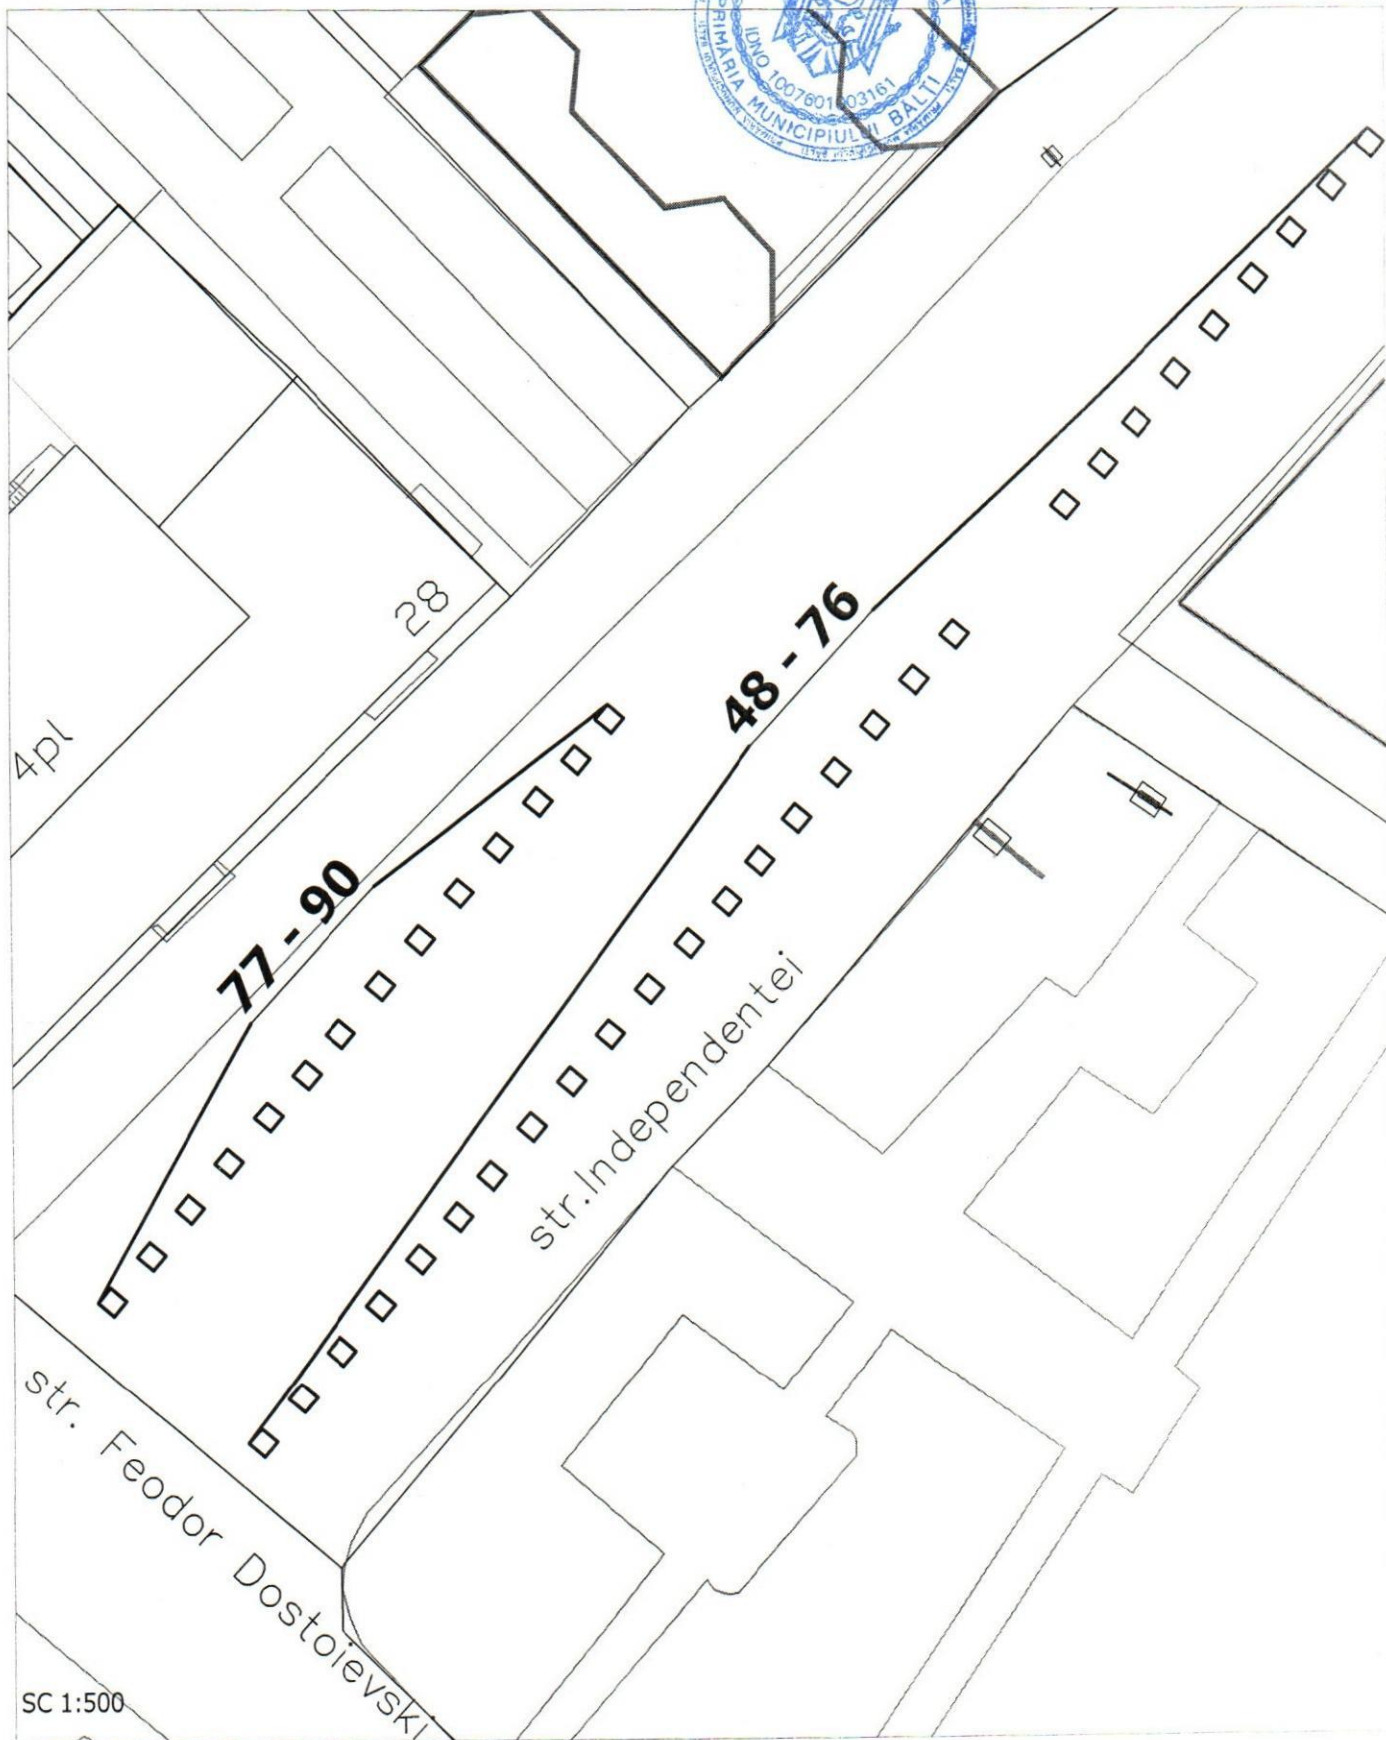


Coordonat

Locul solicitat pentru: **Activitatea de comerț**

Amplasarea locului solicitat: **str. Independentei**  
(reg. bunului imobil nr. 28)

Exec. Maxim Grincic  
Specialist principal  
Directia Arhitectura si Urbanism

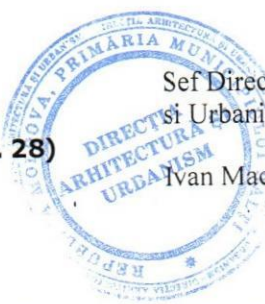

Sef Directia Arhitectura  
si Urbanism  
Ivan Macovschi

2022