




СХЕМА РАЗМЕЩЕНИЯ участков, отведённых для разработки Детального Градостроительного Плана

M 1:2000

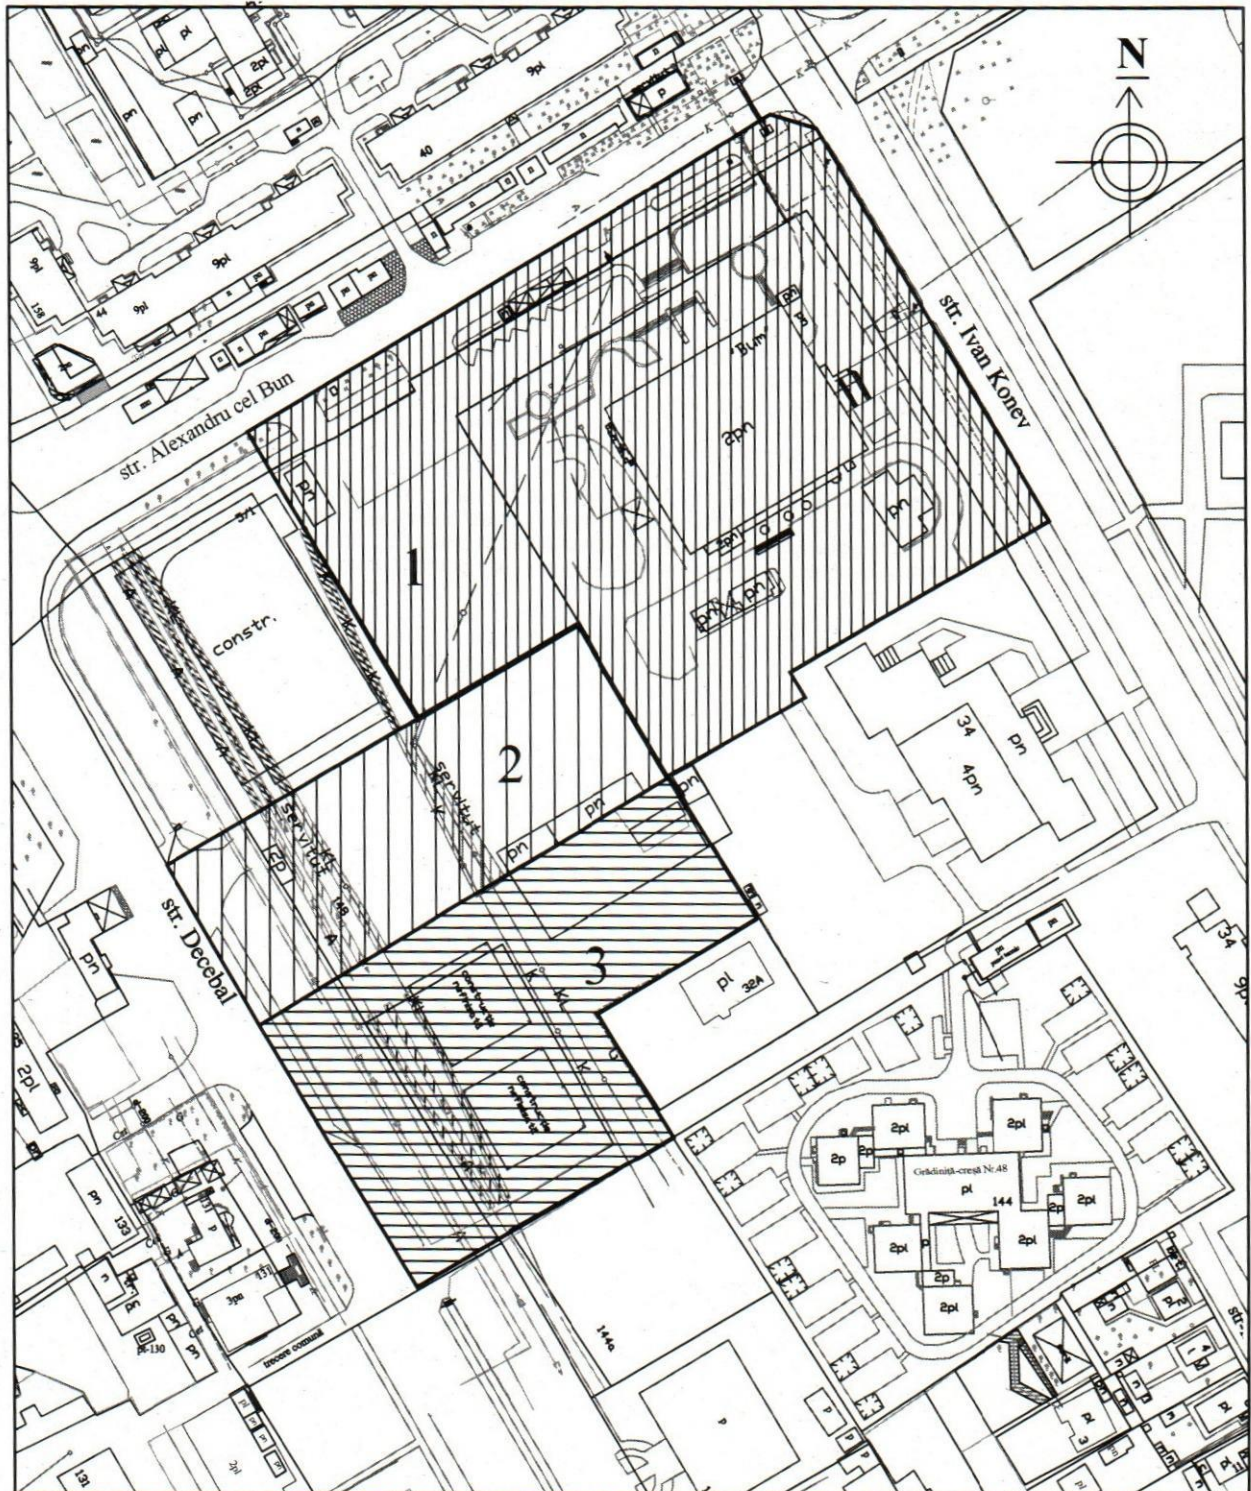

1 - SA IULANRO (кад. номер 0300201.278, 0300201.603/ прилегающая общественная зона)

2 - SRL GENMARKET (кад. номер 0300201.332/ прилегающая общественная зона)

3 - SRL GLOBAL STORE (кад. номер 0300201.313, 0300201.596/ прилегающая общественная зона)