



DISPOZIȚIA PRIMARULUI

РАСПОРЯЖЕНИЕ ПРИМАРА

Nr. 52
" 02 " 03 2022

Cu privire la inițierea elaborării
Planului Urbanistic de Detaliu pentru
terenurile din str. Ivan Konev

În conformitate cu art. 29), alin. (1), lit. s, alin. (2) din Legea RM nr.436 din 28.12.2006 "Privind administrația publică locală", art. 16), alin. (1), (2) din Legea RM nr.835 din 17.05.1996 "Privind principiile urbanismului și amenajării teritoriului", prevederile Planului Urbanistic General al mun. Bălți și Regulamentului Local de Urbanism, aprobate prin Decizia Consiliului Municipal Bălți nr.8/1 din 27.10.2005, în temeiul adresărilor SA DETA înregistrate cu nr. de intrare 03-12/1050 din 14.02.2022, 03-12/773 din 04.02.2022, C-1640 din 30.11.2021, în scopul consolidării oportunităților de dezvoltare urbană a teritoriilor din intravilanul municipiului Bălți, -

1. Se inițiază elaborarea Planului Urbanistic de Detaliu pentru terenurile din str. Ivan Konev în limitele suprafețelor stabilite în anexa la prezenta dispoziție.
2. Se desemnează în calitate de investitor persoana juridică SA DETA.
3. Prevederile Planului Urbanistic General al mun. Bălți și Regulamentului Local de Urbanism pentru terenurile nominalizate se vor comunica investitorului prin emiterea certificatului de urbanism informativ, la solicitare.
4. Investitorul se obligă să asigure elaborarea și avizarea Planului Urbanistic de Detaliu în conformitate cu normativul în construcție NCM B.01.02:2016 "Instrucțiuni privind conținutul, principiile metodologice de elaborare, avizare și aprobare a documentației de urbanism și amenajare a teritoriului".
5. Investitorul se obligă să înainteze Planul Urbanistic de Detaliu elaborat și avizat în modul stabilit Consiliului Municipal Bălți pentru inițierea procedurii de aprobare.
6. Controlul asupra executării prezentei dispoziții mi-l asum.

Primarul municipiului Bălți

Nicolai Grigorișin

Coordonat:

Șef Direcție arhitectură și urbanism

Șef Direcție juridică

Ivan Macovschi


Vitalie Balan 02.03.22



Anexa
la dispoziția primarului mun. Bălți
nr. 52 din 03.03.2012

SCHEMA DE AMPLASARE a terenurilor atribuite pentru elaborarea Planului Urbanistic de Detaliu

sc 1:2000

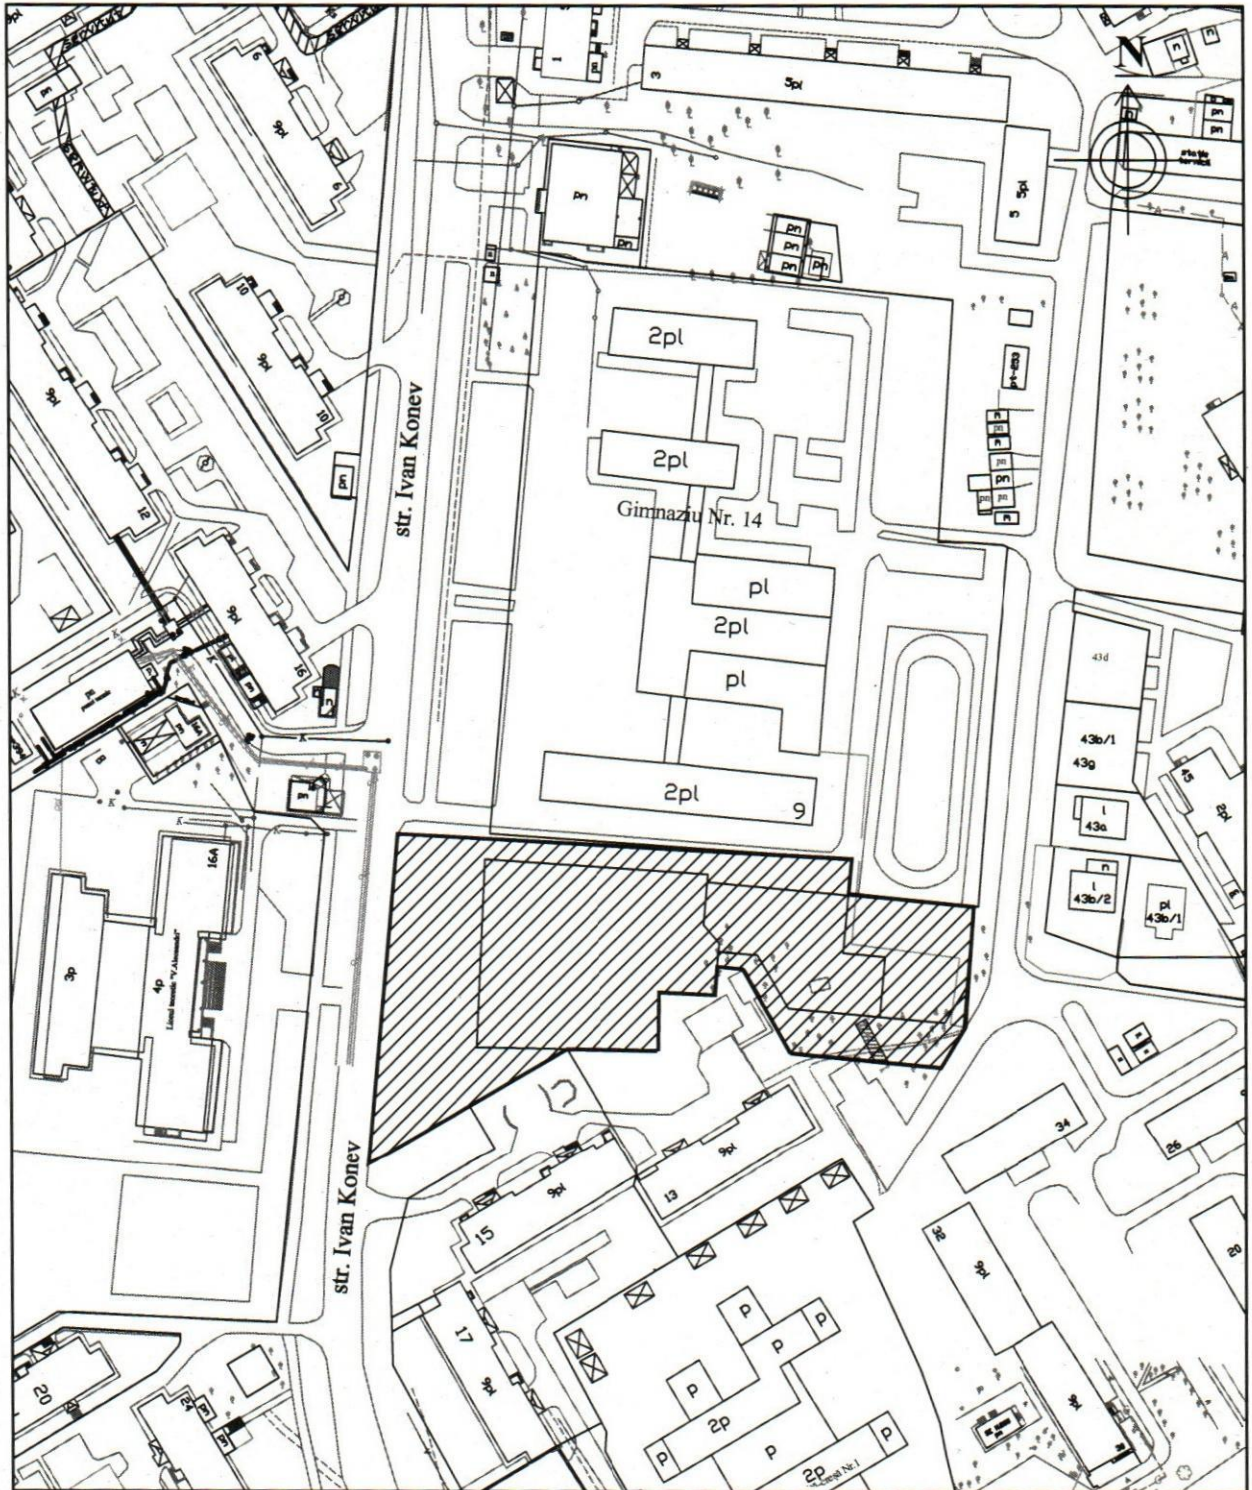

1 - SA DETA (nr. cadastral 0300201.1270, 0300201.1222, 0300201.1183/ zona publică adiacentă)