



DISPOZIȚIA PRIMARULUI

РАСПОРЯЖЕНИЕ ПРИМАРА

Nr. 74
" 21 " 03 2022

Cu privire la inițierea elaborării Planului
Urbanistic de Detaliu pentru terenurile din str.
str. Decebal 136, 136/A, 142

În conformitate cu art. 29), alin. (1), lit. s, alin. (2) din Legea RM nr.436 din 28.12.2006 "Privind administrația publică locală", art. 16), alin. (1), (2) din Legea RM nr.835 din 17.05.1996 "Privind principiile urbanismului și amenajării teritoriului", prevederile Planului Urbanistic General al mun. Bălți și Regulamentului Local de Urbanism, aprobate prin Decizia Consiliului Municipal Bălți nr.8/1 din 27.10.2005, în temeiul adresării SRL LANDAU-AUTO înregistrate cu nr. de intrare 03-12/1425 din 25.02.2022, adresării FPC BL-PETROL SRL înregistrate cu nr. de intrare 03-12/1859 din 16.03.2022, adresării cet. [redacted] înregistrate cu nr. de intrare [redacted]-485/23 din 16.03.2022, adresării cet. [redacted] înregistrate cu nr. de intrare [redacted]-484/23 din 16.03.2022, în scopul consolidării oportunităților de dezvoltare urbană a teritoriilor din intravilanul municipiului Bălți, -

1. Se inițiază elaborarea Planului Urbanistic de Detaliu pentru terenurile din str. Decebal 136, 136/A, 142 în limitele suprafețelor stabilite în anexa la prezenta dispoziție.
2. Se desemnează în calitate de investitori persoane juridice SRL LANDAU AUTO, FPC BL-PETROL SRL, cet. [redacted]
3. Prevederile Planului Urbanistic General al mun. Bălți și Regulamentului Local de Urbanism pentru terenurile nominalizate se vor comunica investitorilor prin emiterea certificatelor de urbanism informative, la solicitare.
4. Investitorii se obligă să asigure elaborarea și avizarea Planului Urbanistic de Detaliu în conformitate cu normativul în construcție NCM B.01.02:2016 "Instrucțiuni privind conținutul, principiile metodologice de elaborare, avizare și aprobare a documentației de urbanism și amenajare a teritoriului".
5. Investitorii se obligă să înainteze Planul Urbanistic de Detaliu elaborat și avizat în modul stabilit Consiliului Municipal Bălți pentru inițierea procedurii de aprobare.
6. Controlul asupra executării prezentei dispoziții mi-l asum.

Primarul municipiului Bălți

Nicolai Grigorișin

Coordonat:

Șef Direcție arhitectură și urbanism

Șef Direcție juridică

Ivan Macovschi

Vitalie Balan 18.03.22






Anexa
la dispoziția primarului mun. Bălți
nr. 74 din 21.03.2022

SCHEMA DE AMPLASARE a terenurilor atribuite pentru elaborarea Planului Urbanistic de Detaliu

SC 1:1500

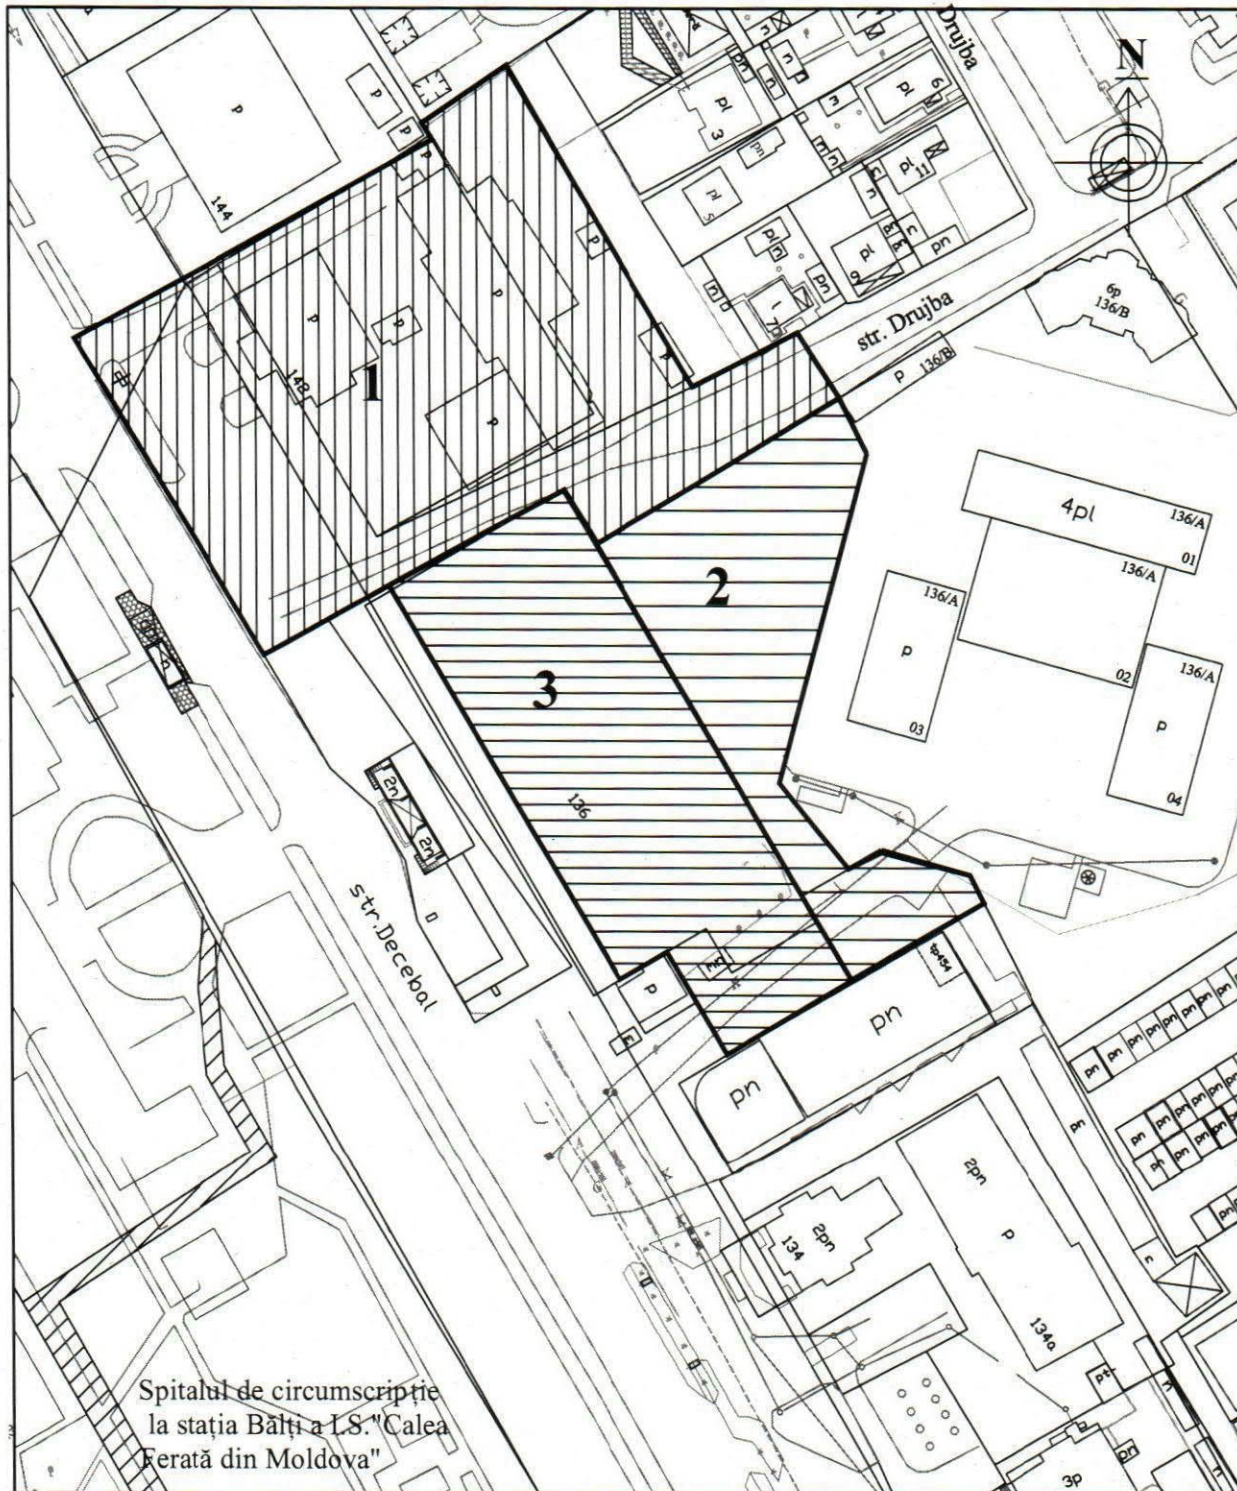

- 1 - SRL LANDAU-AUTO ([redacted]) zona publică adiacentă)
- 2 - [redacted] ([redacted]) zona publică adiacentă)
- 3 - FPC BL PETROL SRL ([redacted]) zona publică adiacentă)