




Anexa
la dispoziția primarului mun. Bălți
nr. 74 din 21.03.2022

SCHEMA DE AMPLASARE a terenurilor atribuite pentru elaborarea Planului Urbanistic de Detaliu

SC 1:1500

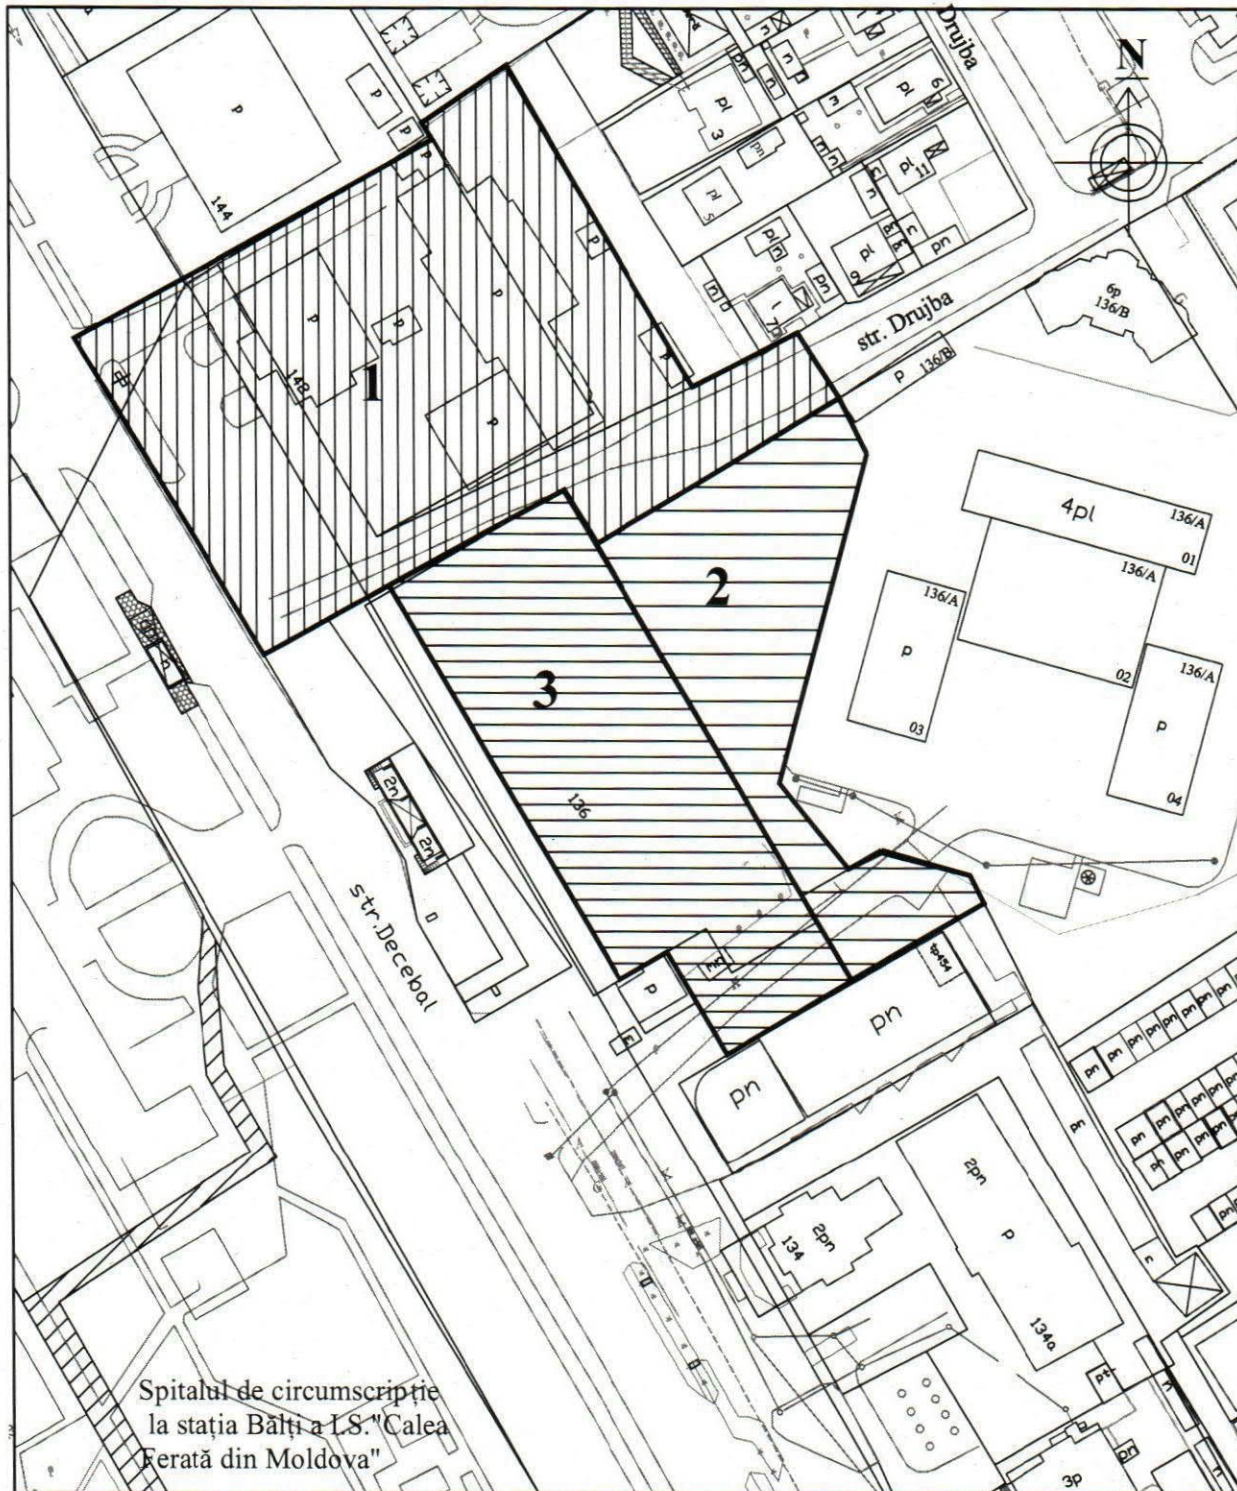

- 1 - SRL LANDAU-AUTO ([redacted] zona publică adiacentă)
- 2 - [redacted] ([redacted] zona publică adiacentă)
- 3 - FPC BL PETROL SRL ([redacted] zona publică adiacentă)