


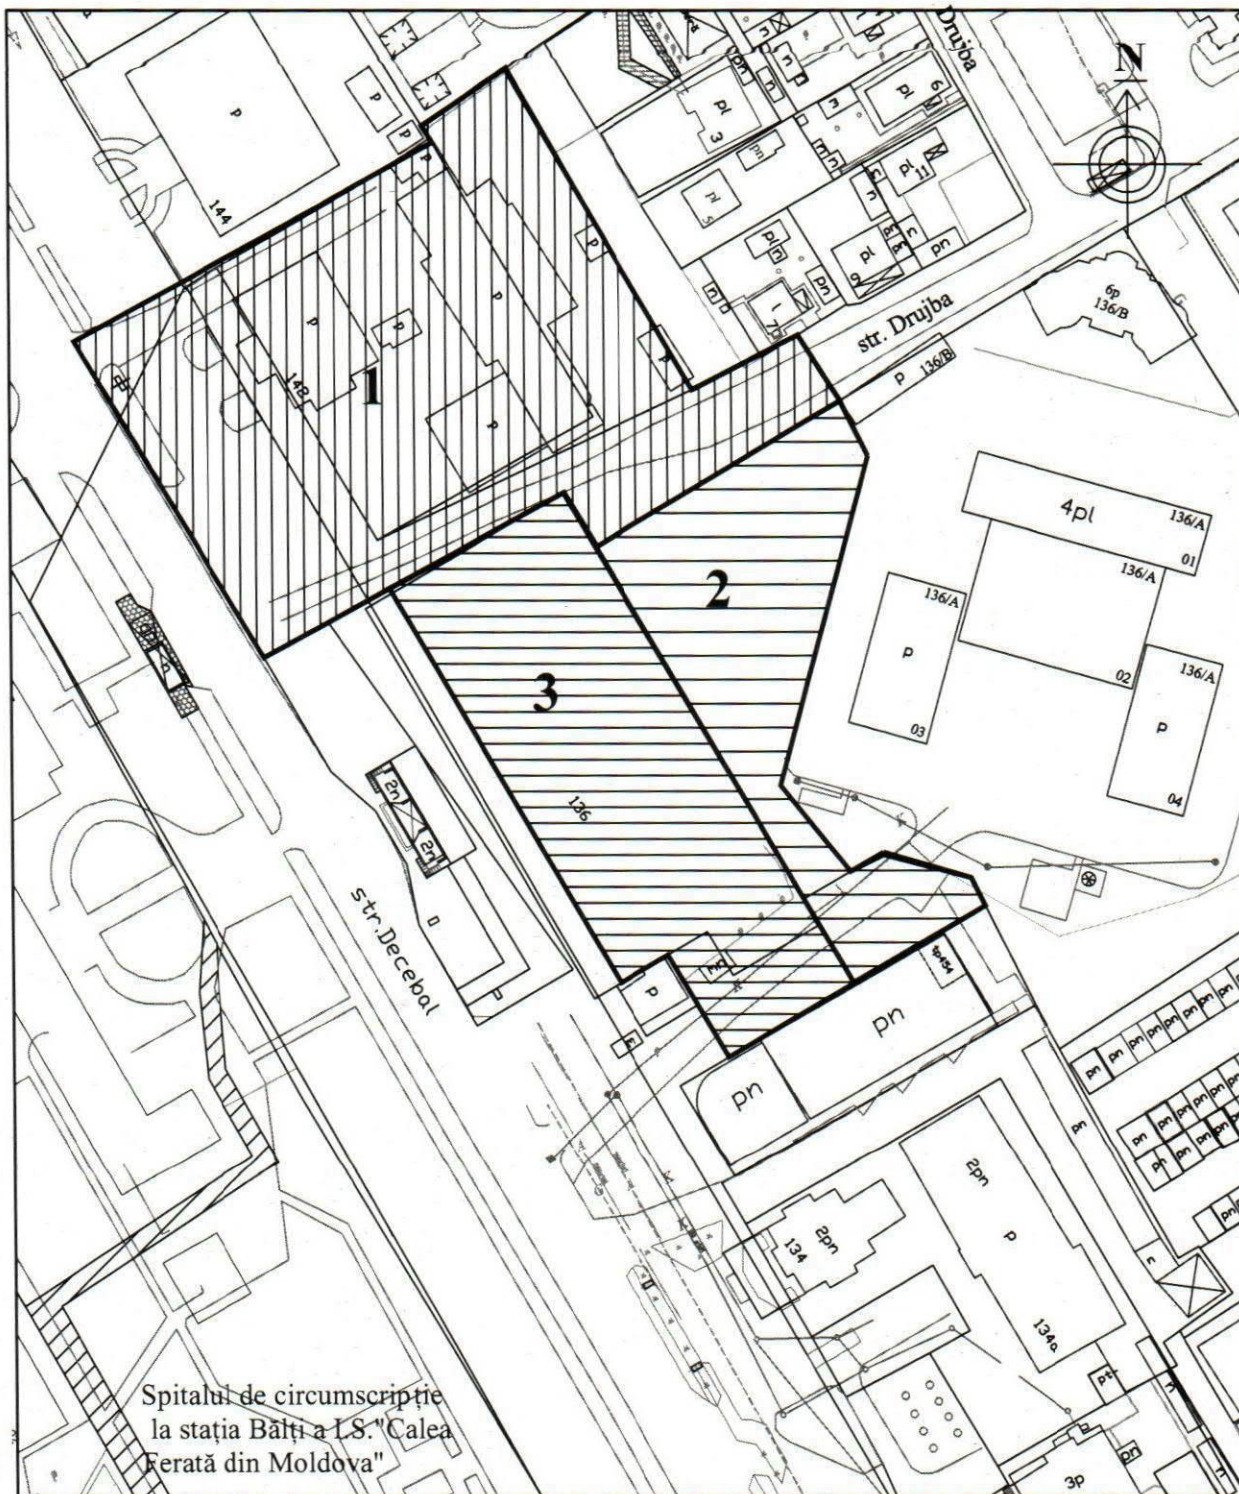

# СХЕМА РАЗМЕЩЕНИЯ участков, отведённых для разработки Детального Градостроительного Плана

M 1:1500



- 1 - SRL LANDAU-AUTO [redacted] (прилегающая общественная зона)
- 2 - [redacted] (прилегающая общественная зона)
- 3 - FPC BL-PETROL SRL [redacted] (прилегающая общественная зона)