




Anexa  
la dispoziția primarului mun. Bălți

nr. 52 din 02.03.2012

# SCHEMA DE AMPLASARE a terenurilor atribuite pentru elaborarea Planului Urbanistic de Detaliu

sc 1:2000

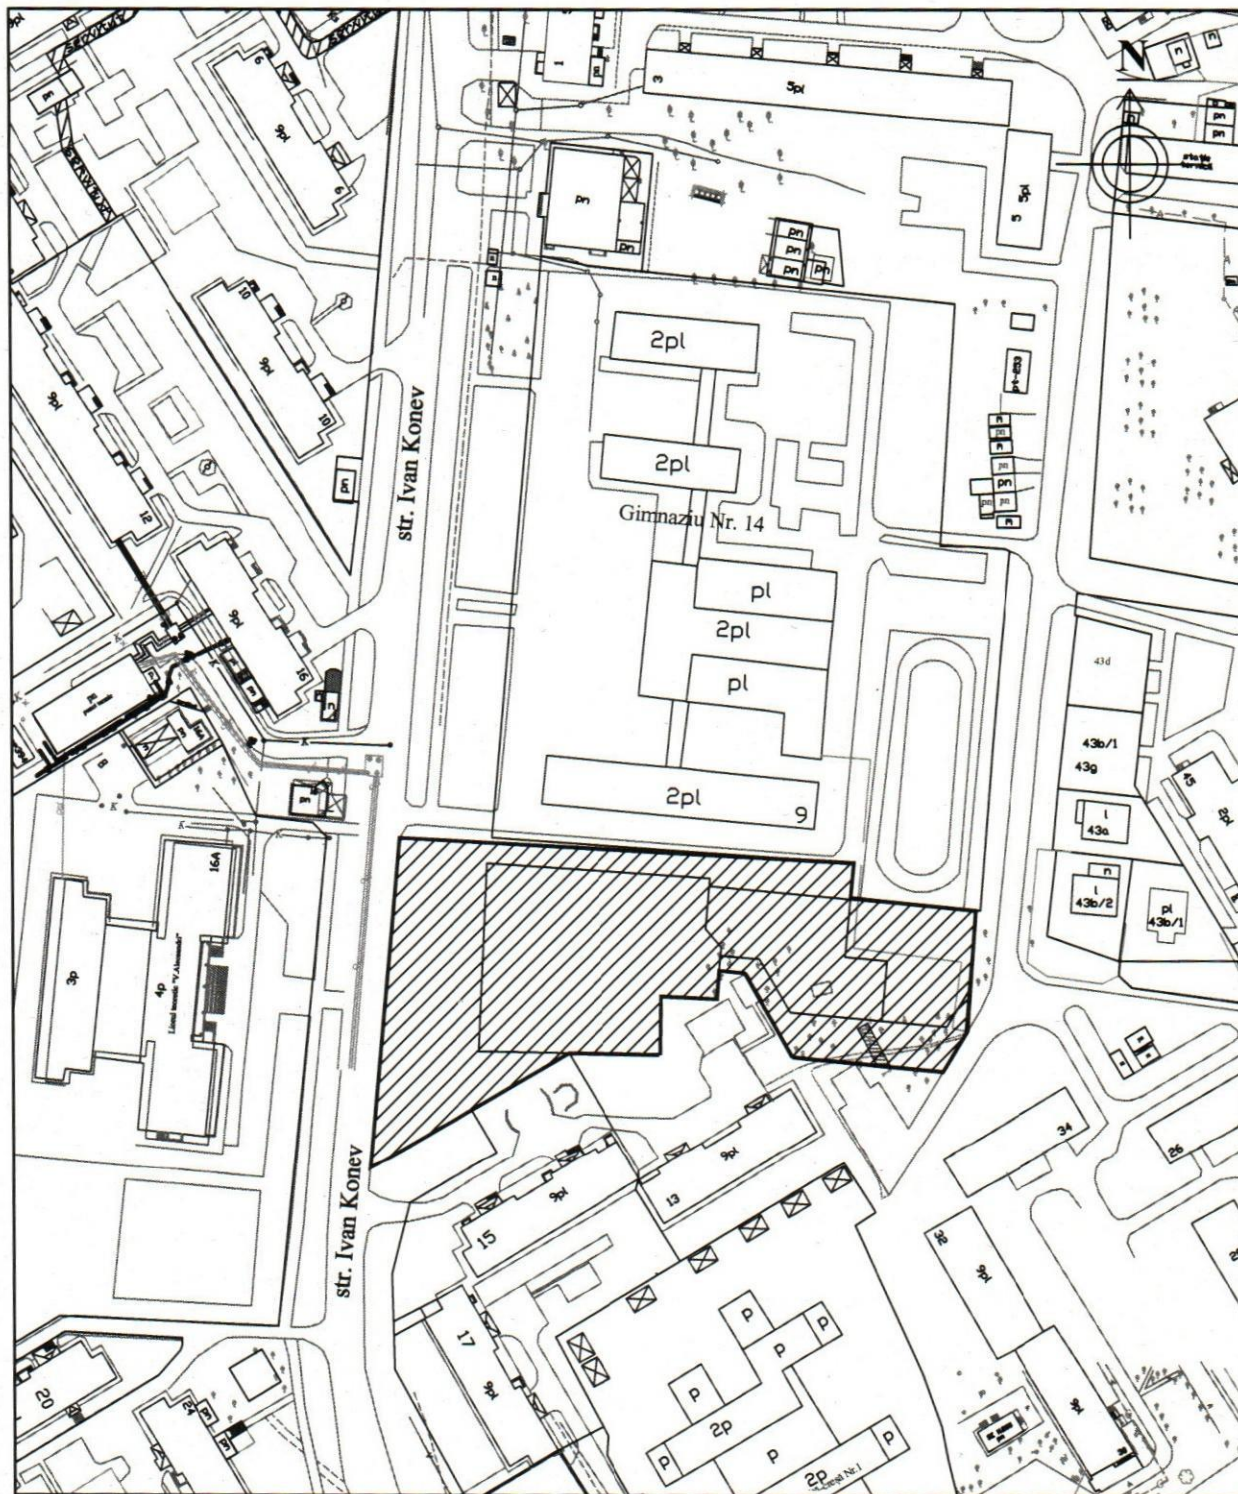

1 - SA DETA (nr. cadastral 0300201.1270, 0300201.1222, 0300201.1183/ zona publică adiacentă)