




СХЕМА РАЗМЕЩЕНИЯ
участка, отведённого для разработки
Детального Градостроительного Плана

М 1:2000

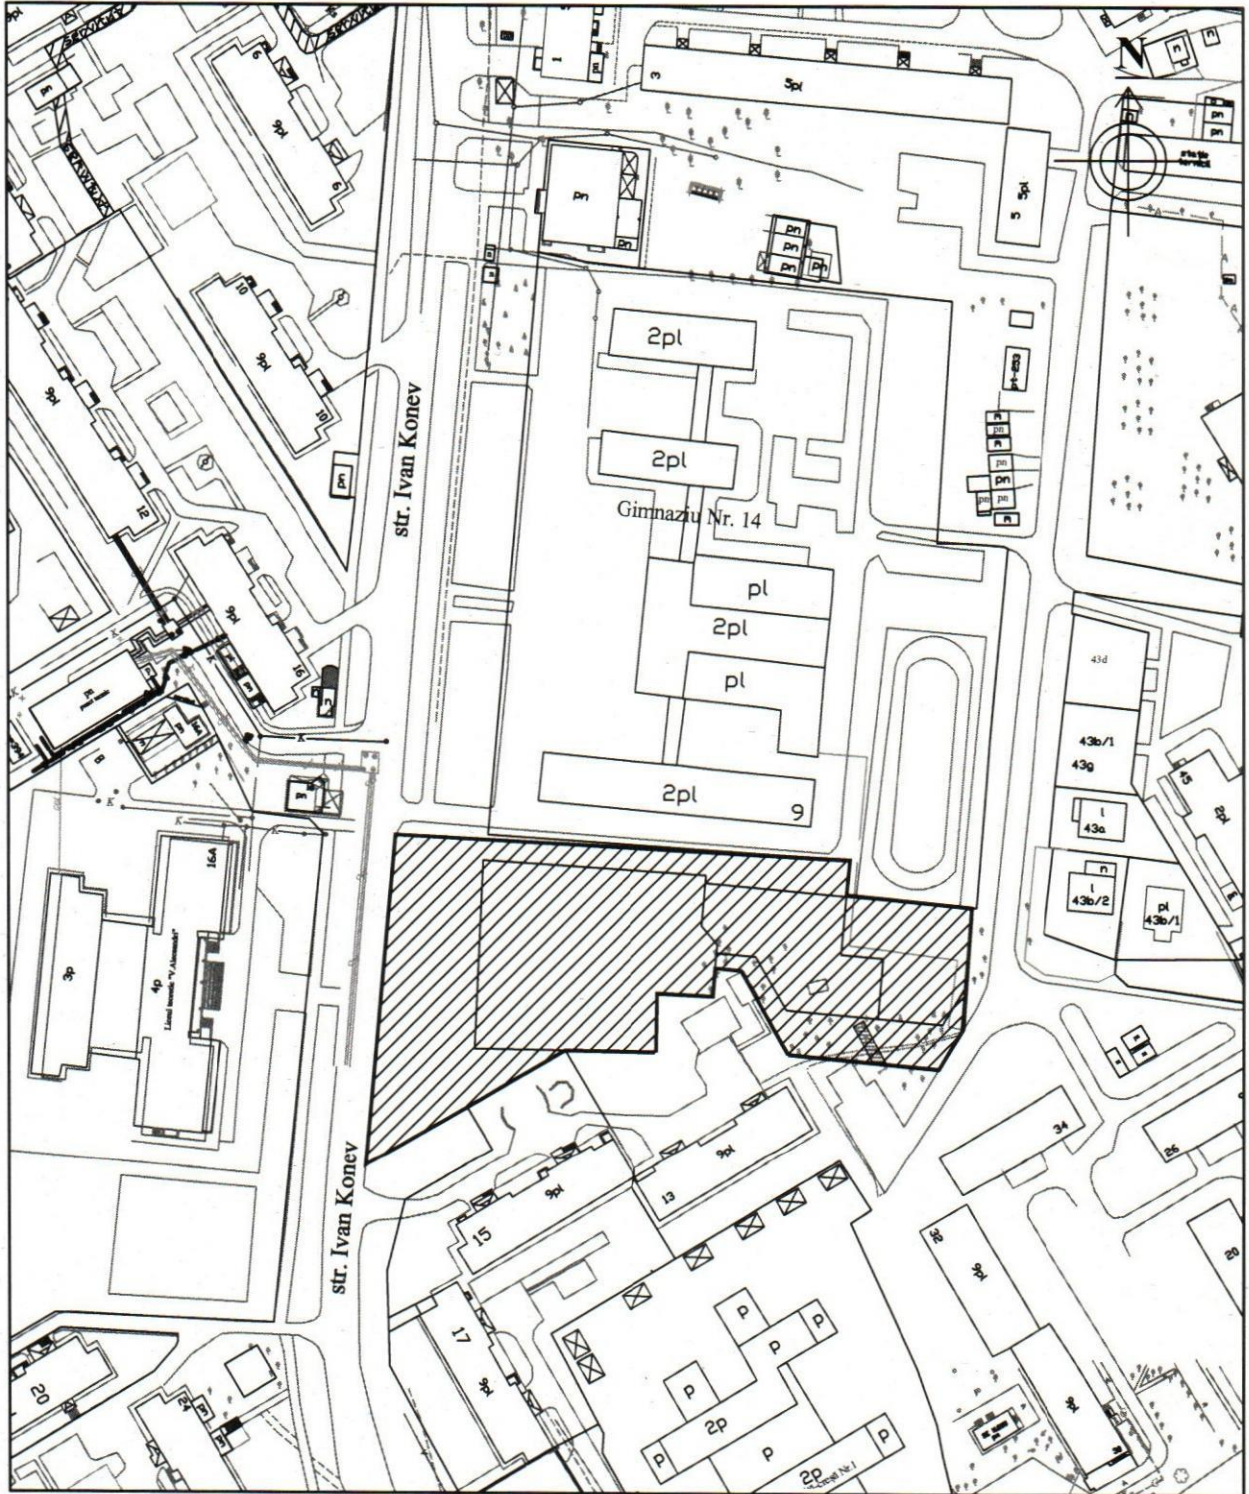

1 - SA DETA (кад. номера 0300201.1270, 0300201.1222, 0300201.1183/ прилегающая общественная зона)