




Anexa
la dispoziția primarului mun. Bălți
nr. 53 din 02.03.2022

SCHEMA DE AMPLASARE **a terenului atribuit pentru elaborarea** **Planului Urbanistic de Detaliu**

sc 1:2000

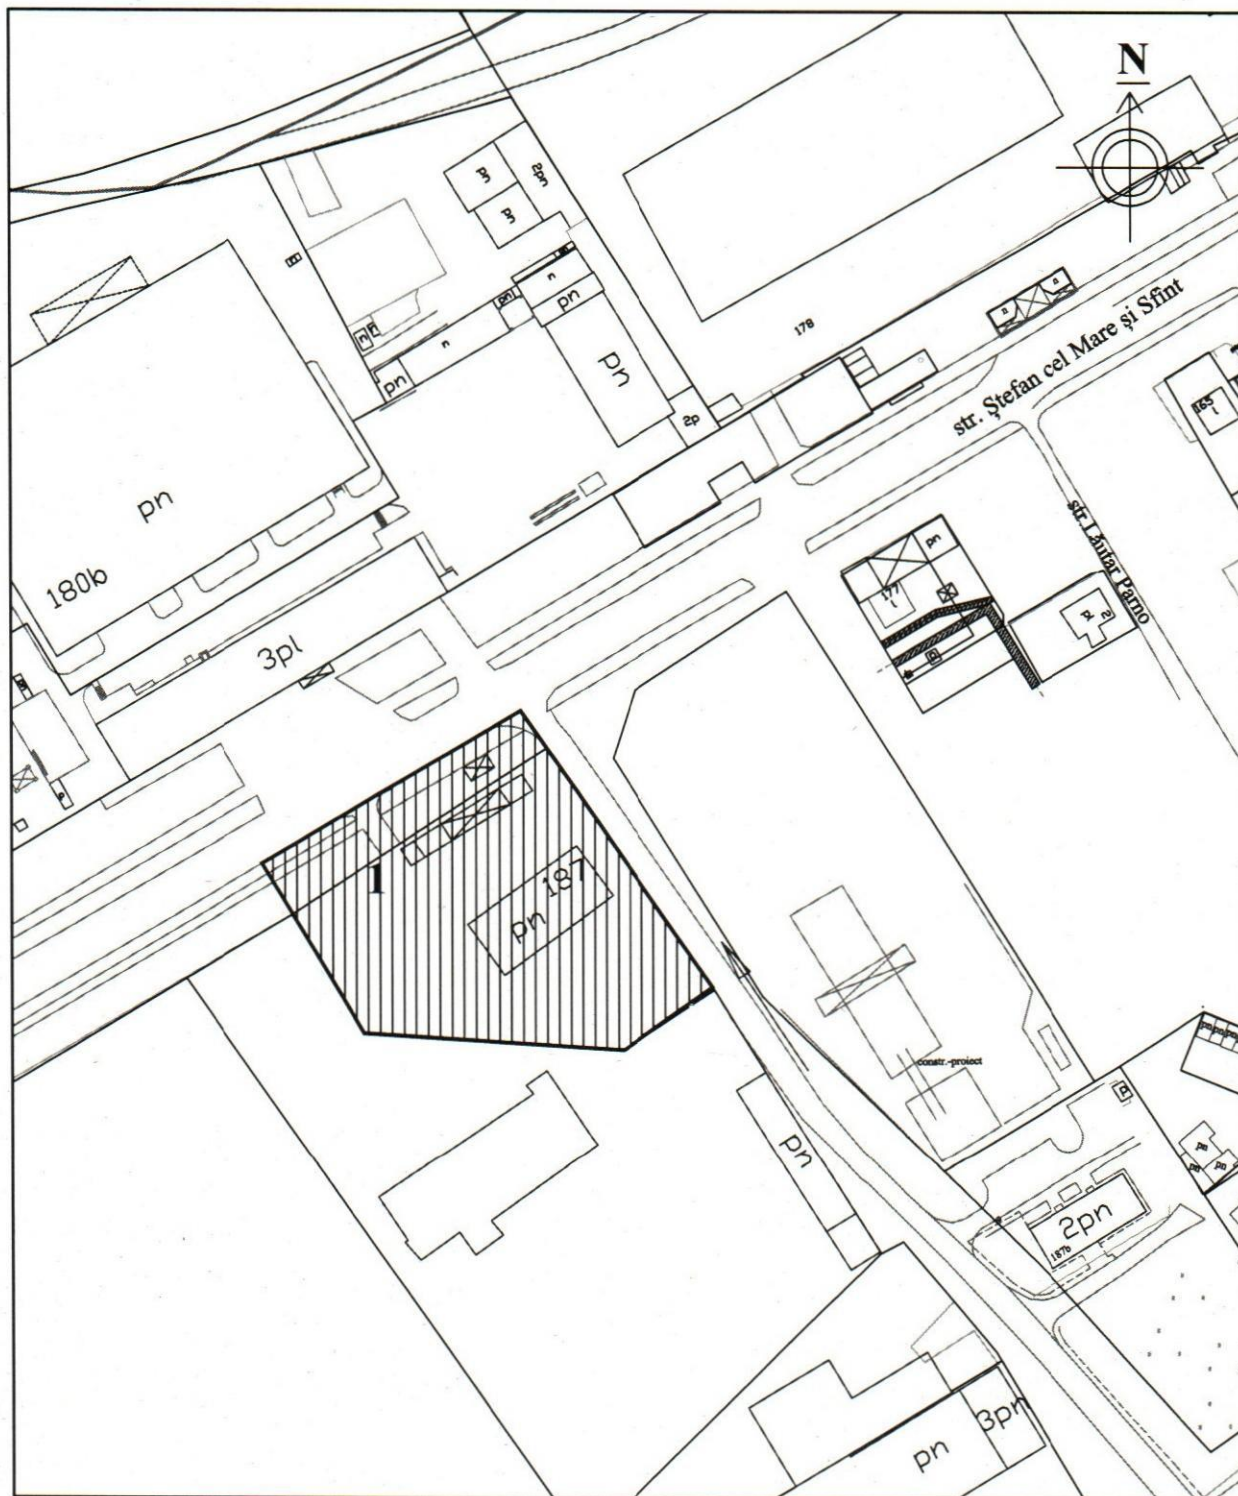

1 - FIRMA PEREFLEX SRL (nr. cadastral 0300321.006/ zona publică adiacentă)