




Приложение
к распоряжению примара
№ 53 от 02.03.2022

СХЕМА РАЗМЕЩЕНИЯ
участка, отведённого для разработки
Детального Градостроительного Плана

M 1:2000

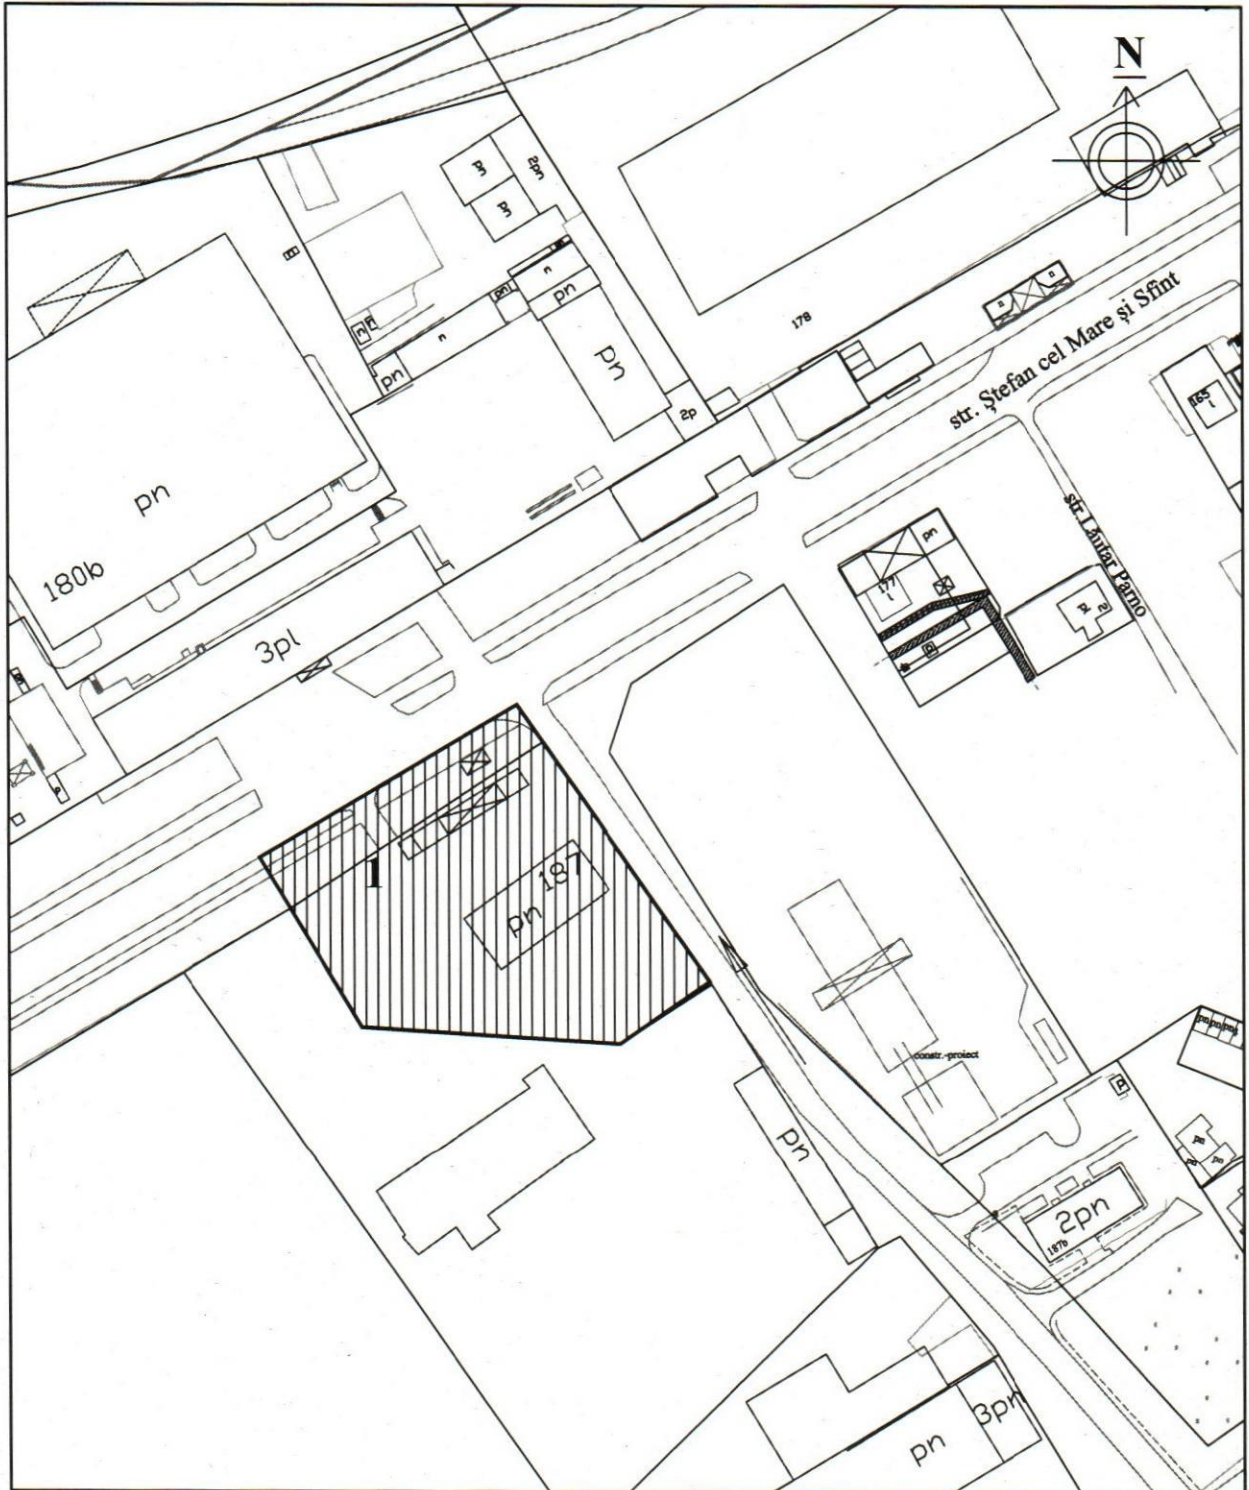

1 - FIRMA PEREFLEX SRL (кад. номер 0300321.006/ прилегающая общественная зона)