



DISPOZIȚIA PRIMARULUI

РАСПОРЯЖЕНИЕ ПРИМАРА

Nr. 109
din 19.04.2022

Cu privire la inițierea elaborării Planului
Urbanistic de Detaliu pentru terenurile din str.
Alexandru cel Bun, 3

În conformitate cu art. 29), alin. (1), lit. s, alin. (2) din Legea RM nr.436 din 28.12.2006 "Privind administrația publică locală", art. 16), alin. (1), (2) din Legea RM nr.835 din 17.05.1996 "Privind principiile urbanismului și amenajării teritoriului", prevederile Planului Urbanistic General al mun. Bălți și Regulamentului Local de Urbanism, aprobate prin Decizia Consiliului Municipal Bălți nr.8/1 din 27.10.2005, în temeiul adresărilor SRL GLOBALAUTO SERVICE înregistrate cu nr. de intrare 03-12/1954 din 23.03.2022, C-272 din 15.03.2022, în scopul consolidării oportunităților de dezvoltare urbană a teritoriilor din intravilanul municipiului Bălți, -


1. Se inițiază elaborarea Planului Urbanistic de Detaliu pentru terenurile din str. Alexandru cel Bun, 3, în limitele suprafețelor stabilite în anexa la prezenta dispoziție.
2. Se desemnează în calitate de investitor persoana juridică SRL GLOBALAUTO SERVICE.
3. Prevederile Planului Urbanistic General al mun. Bălți și Regulamentului Local de Urbanism pentru terenurile nominalizate se vor comunica investitorului prin emiterea certificatului de urbanism informativ, la solicitare.
4. Investitorul se obligă să asigure elaborarea și avizarea Planului Urbanistic de Detaliu în conformitate cu normativul în construcție NCM B.01.02:2016 "Instrucțiuni privind conținutul, principiile metodologice de elaborare, avizare și aprobare a documentației de urbanism și amenajare a teritoriului".
5. Investitorul se obligă să înainteze Planul Urbanistic de Detaliu elaborat și avizat în modul stabilit Consiliului Municipal Bălți pentru inițierea procedurii de aprobare.
6. Controlul asupra executării prezentei dispoziții mi-l asum.

Primarul municipiului Bălți

Nicolai Grigorișin

SCHEMA DE AMPLASARE
a terenurilor atribuite pentru elaborarea
Planului Urbanistic de Detaliu

SC 1:1000

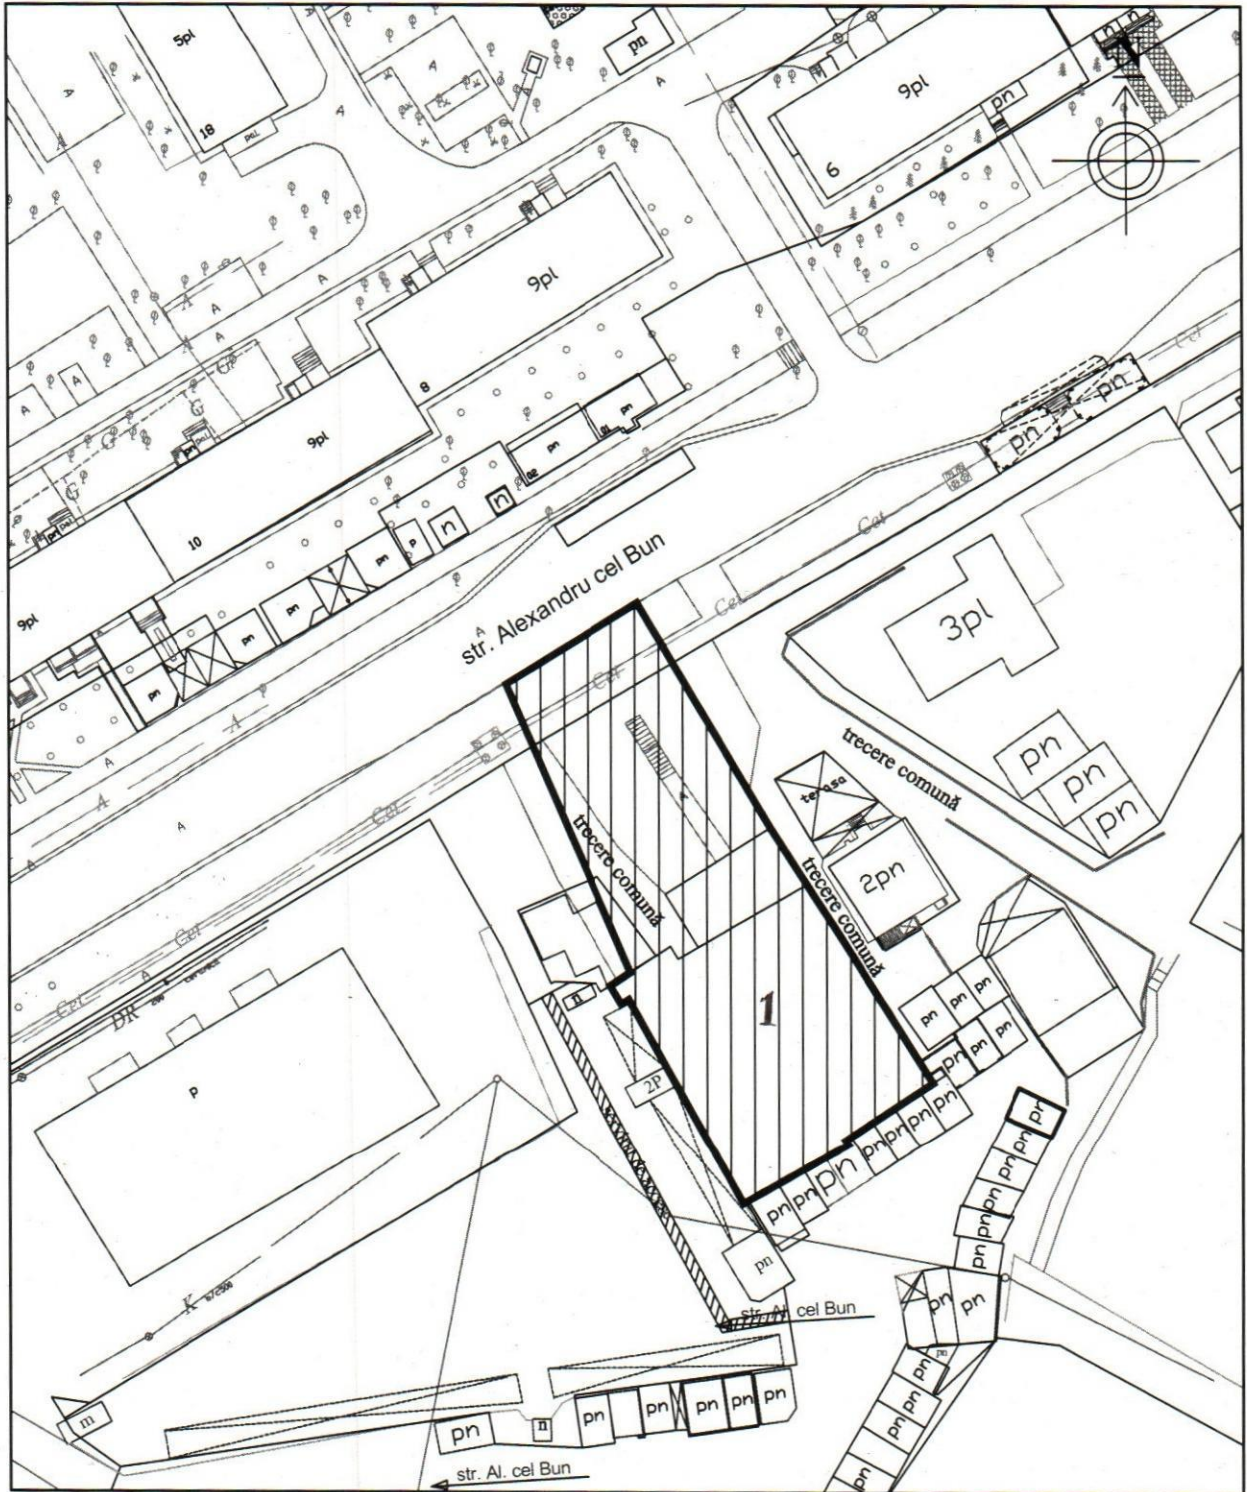

1 - SRL GLOBALAUTO SERVICE (nr. cadastrale 0300201.211, 0300201.1079/ zona publică adiacentă)