



**DISPOZIȚIA PRIMARULUI
РАСПОРЯЖЕНИЕ ПРИМАРА**

**№ 124
din 27.04.2022**


**Cu privire la organizarea expo-târgului
ochelarilor de soare în mun. Bălți - 2022**

În conformitate cu art. 29 alin. (1), lit. h) din Legea RM „Privind administrația publică locală” nr. 436-XVI din 28.12.2006, art. 6 alin. (1) lit. i) și Legea „Cu privire la comerțul interior” nr. 231 din 23.09.2010, Regulamentul de comerț local aprobat prin decizia Consiliului mun. Bălți nr. 17/3 din 10.12.2021 și în scopul creării atmosferei favorabile locuitorilor și oaspeților municipiului pentru procurarea ochelarilor de soare în perioada de primăvară-vară a anului 2022, -

1. Se pune în sarcina Direcției Comerț (N. Romanenco) organizarea expo-târgului cu ochelari de soare pe Piața V. Alecsandri în perioada 27.04.2022 - 31.05.2022, conform schemei (Anexa Nr. 1).
2. Se stabilește, că activitatea de comerț să se desfășoare în temeiul notificărilor de inițiere a activității de comerț depuse de comercianți la oficiul „Ghișeul unic” al Primăriei mun. Bălți.
3. Se stabilește regimul de funcționare a unităților de comerț zilnic de la orele 08.00 până la orele 17.00.
4. Se obligă comercianții să respecte măsurile impuse de CNESP și CMESP, în contextul riscului de infecție cu COVID-19, în vigoare la data desfășurării expo-târgului ochelarilor de soare.
5. Se obligă toți comercianții, care vor participa la expo-târgul ochelarilor de soare să asigure curățenia locului de vânzare.
6. Se recomandă Inspectoratului de Poliție mun. Bălți:
 - să asigure în perioada desfășurării expo-târgului ochelarilor de soare respectarea normelor pentru combaterea răspândirii infecției COVID-19;
 - să asigure respectarea ordinii publice pe teritoriul respectiv.
7. Controlul asupra executării prezentei dispoziții mi-l asum personal.

Primarul interimar al mun. Bălți

Ghenadie Șmulșchii

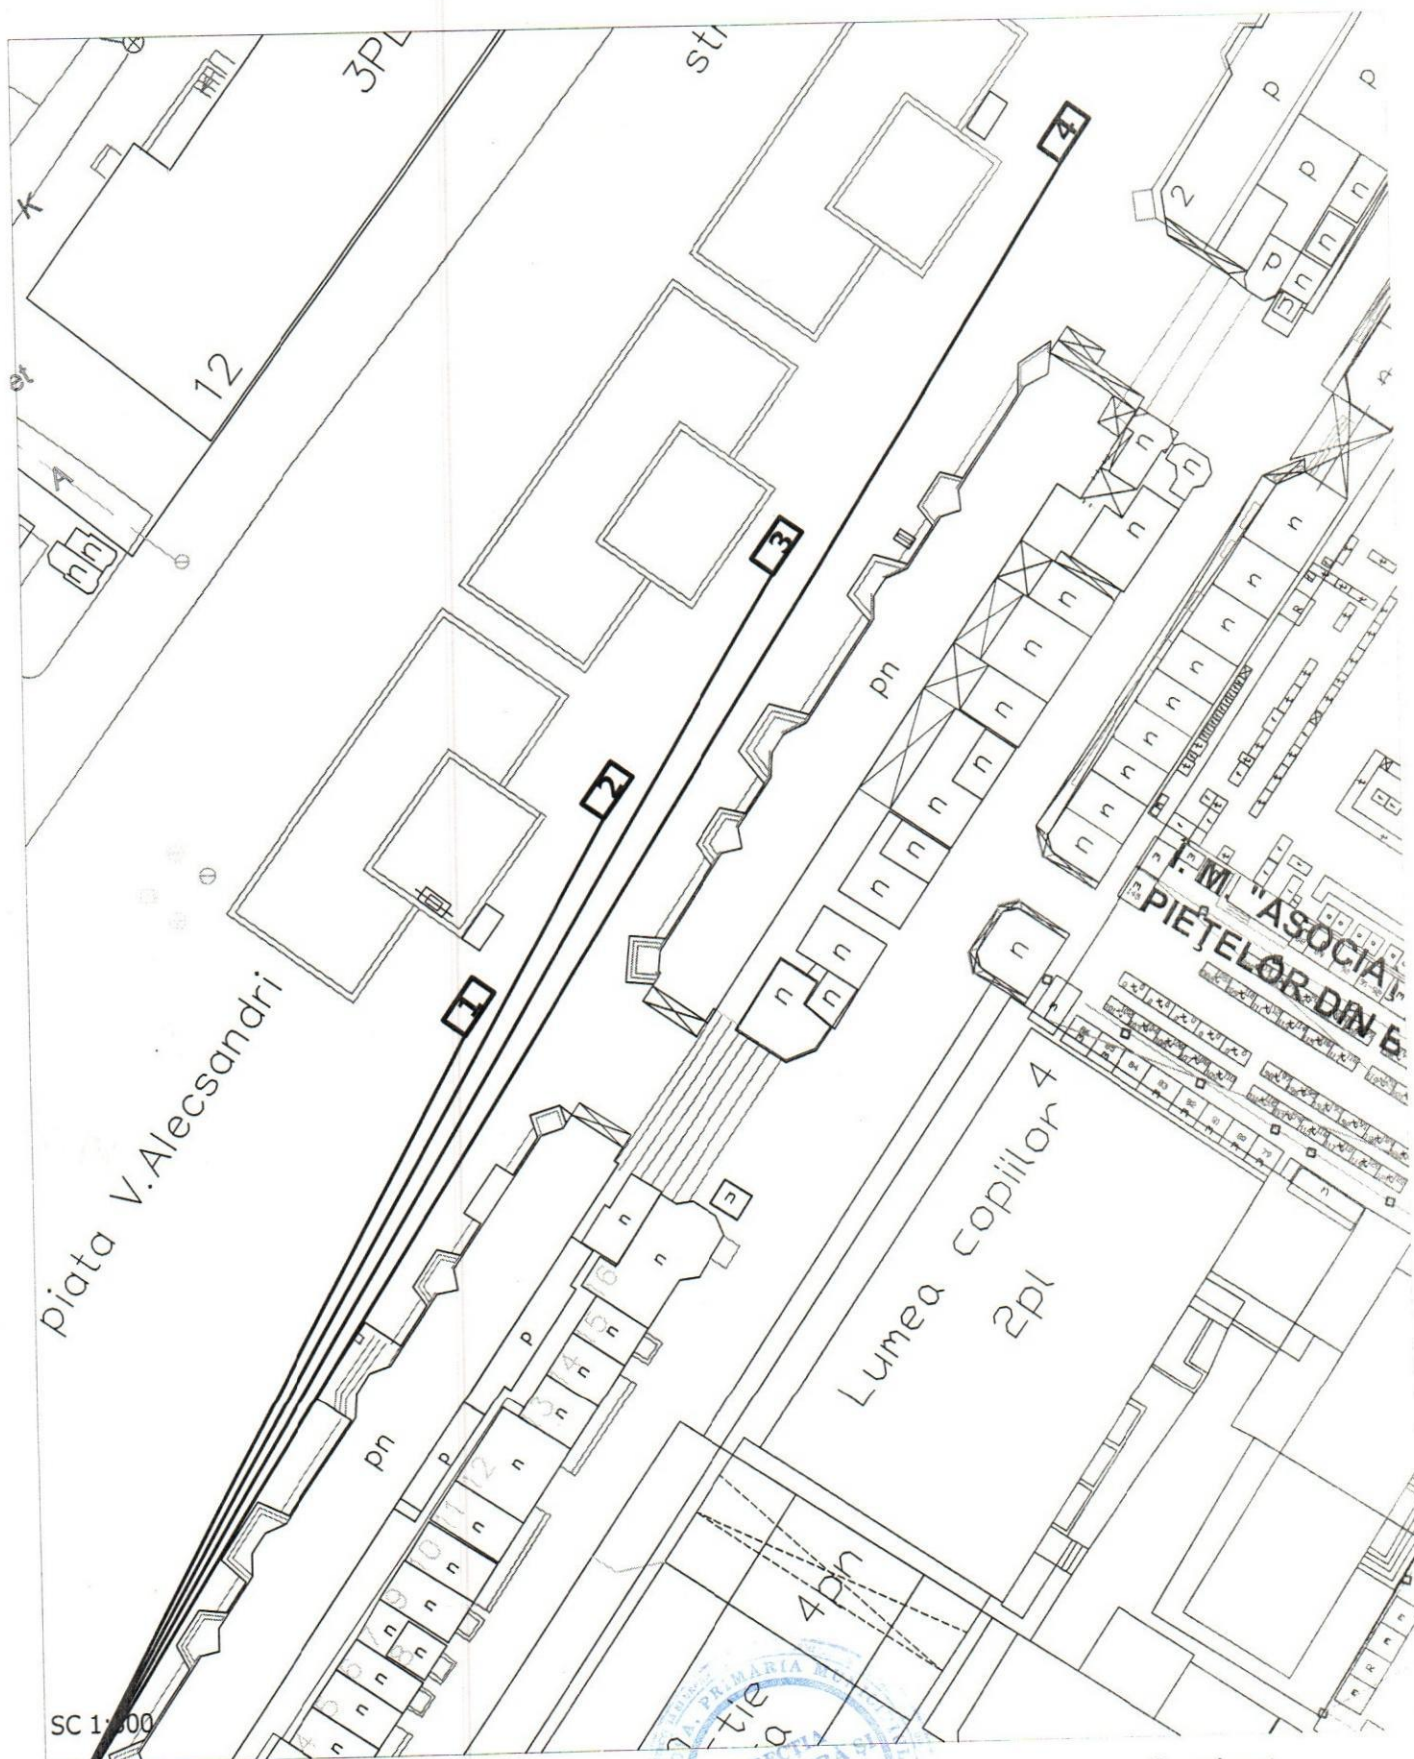

SC 1:500



Coordonat

Locul solicitat pentru: **Activitatea de comerț**
Amplasarea locului solicitat: **piata Vasile Alecsandri**
(reg. bunurilor imobile nr. 2-4)

Sef Directia Arhitectura
si Urbanism

Ivan Macovsehi

Exec. Maxim Grincic
Specialist principal
Directia Arhitectura si Urbanism