


СХЕМА РАЗМЕЩЕНИЯ
участков, отведённых для разработки
Детального Градостроительного Плана

М 1:1000

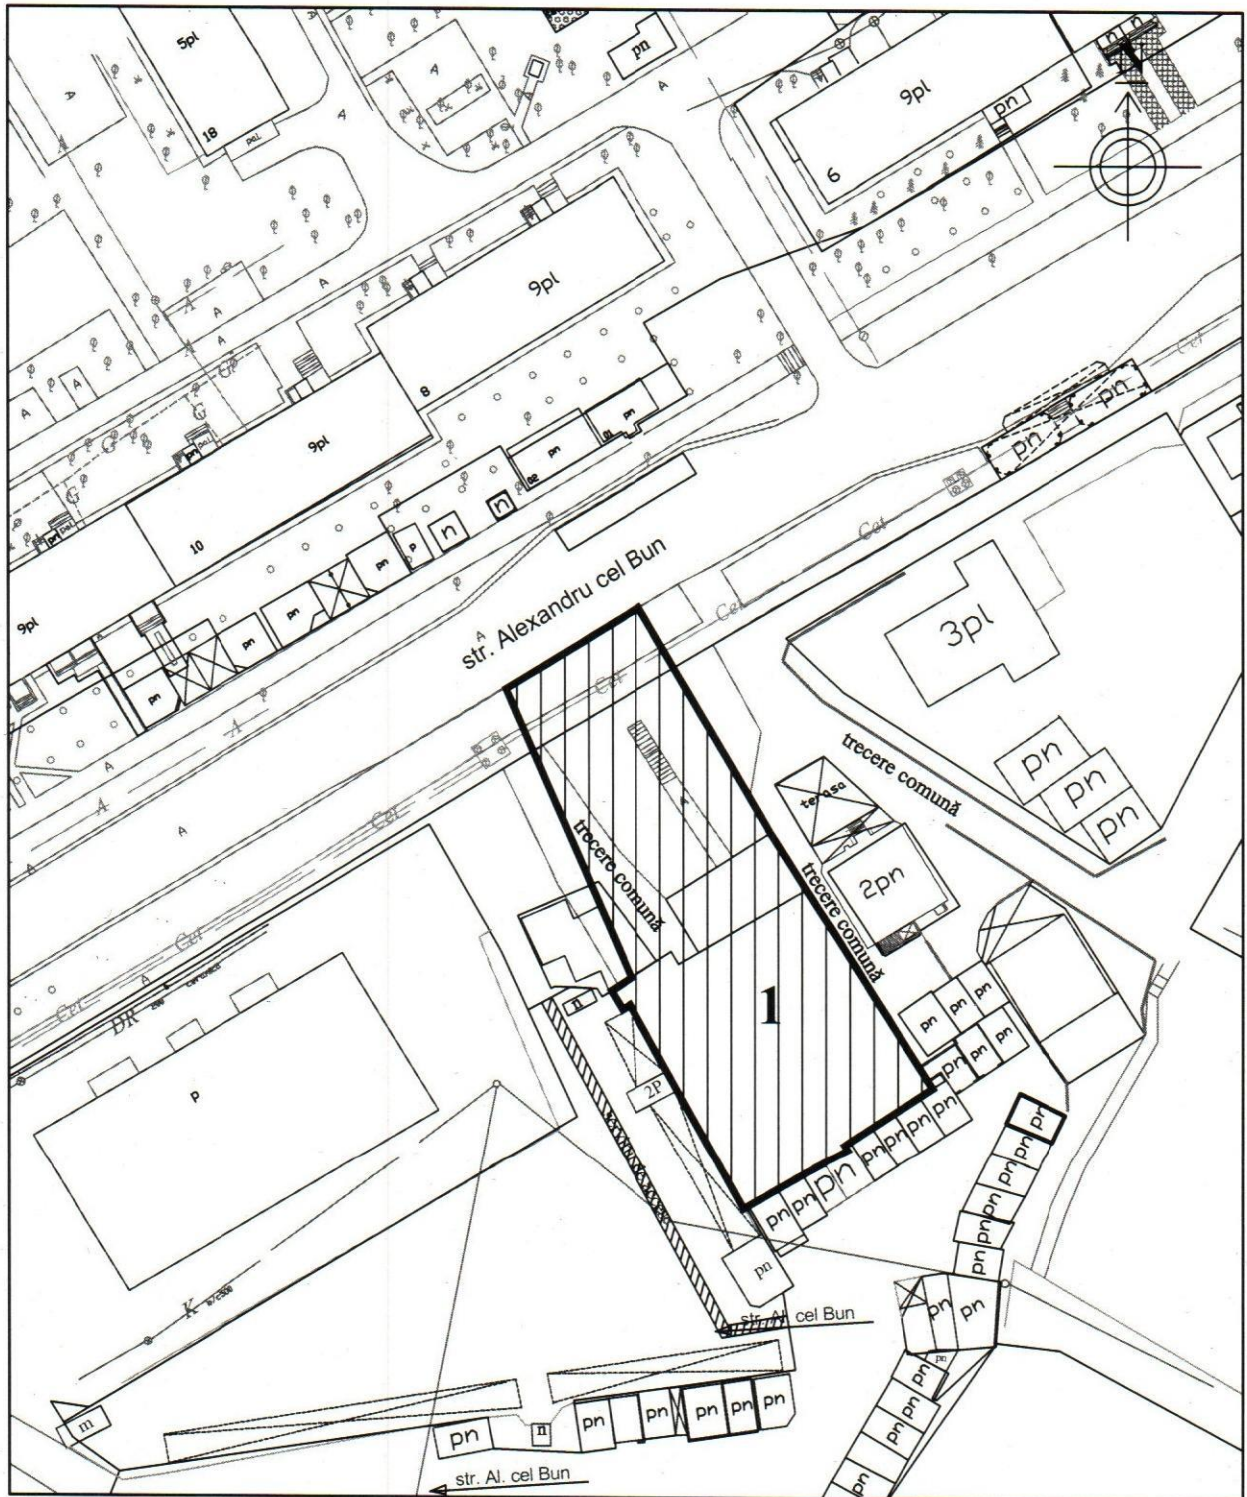

1 - SRL GLOBALAUTO SERVICE (кад. номера 0300201.211, 0300201.1079/ прилегающая общественная зона)