

Locuri solicitate pentru: **Activitatea de comerț**

Amplasarea locului solicitat: **str. Independentei  
și piața Vasile Alecsandri.**

Coordonat


Sef adjunct Director Generală Arhitectura,  
Urbanism și Relații Funciare

Exec. Maxim Grincic  
Specialist principal  
Direcția Arhitectura și Urbanism

Iana Leadric

16.05.2022



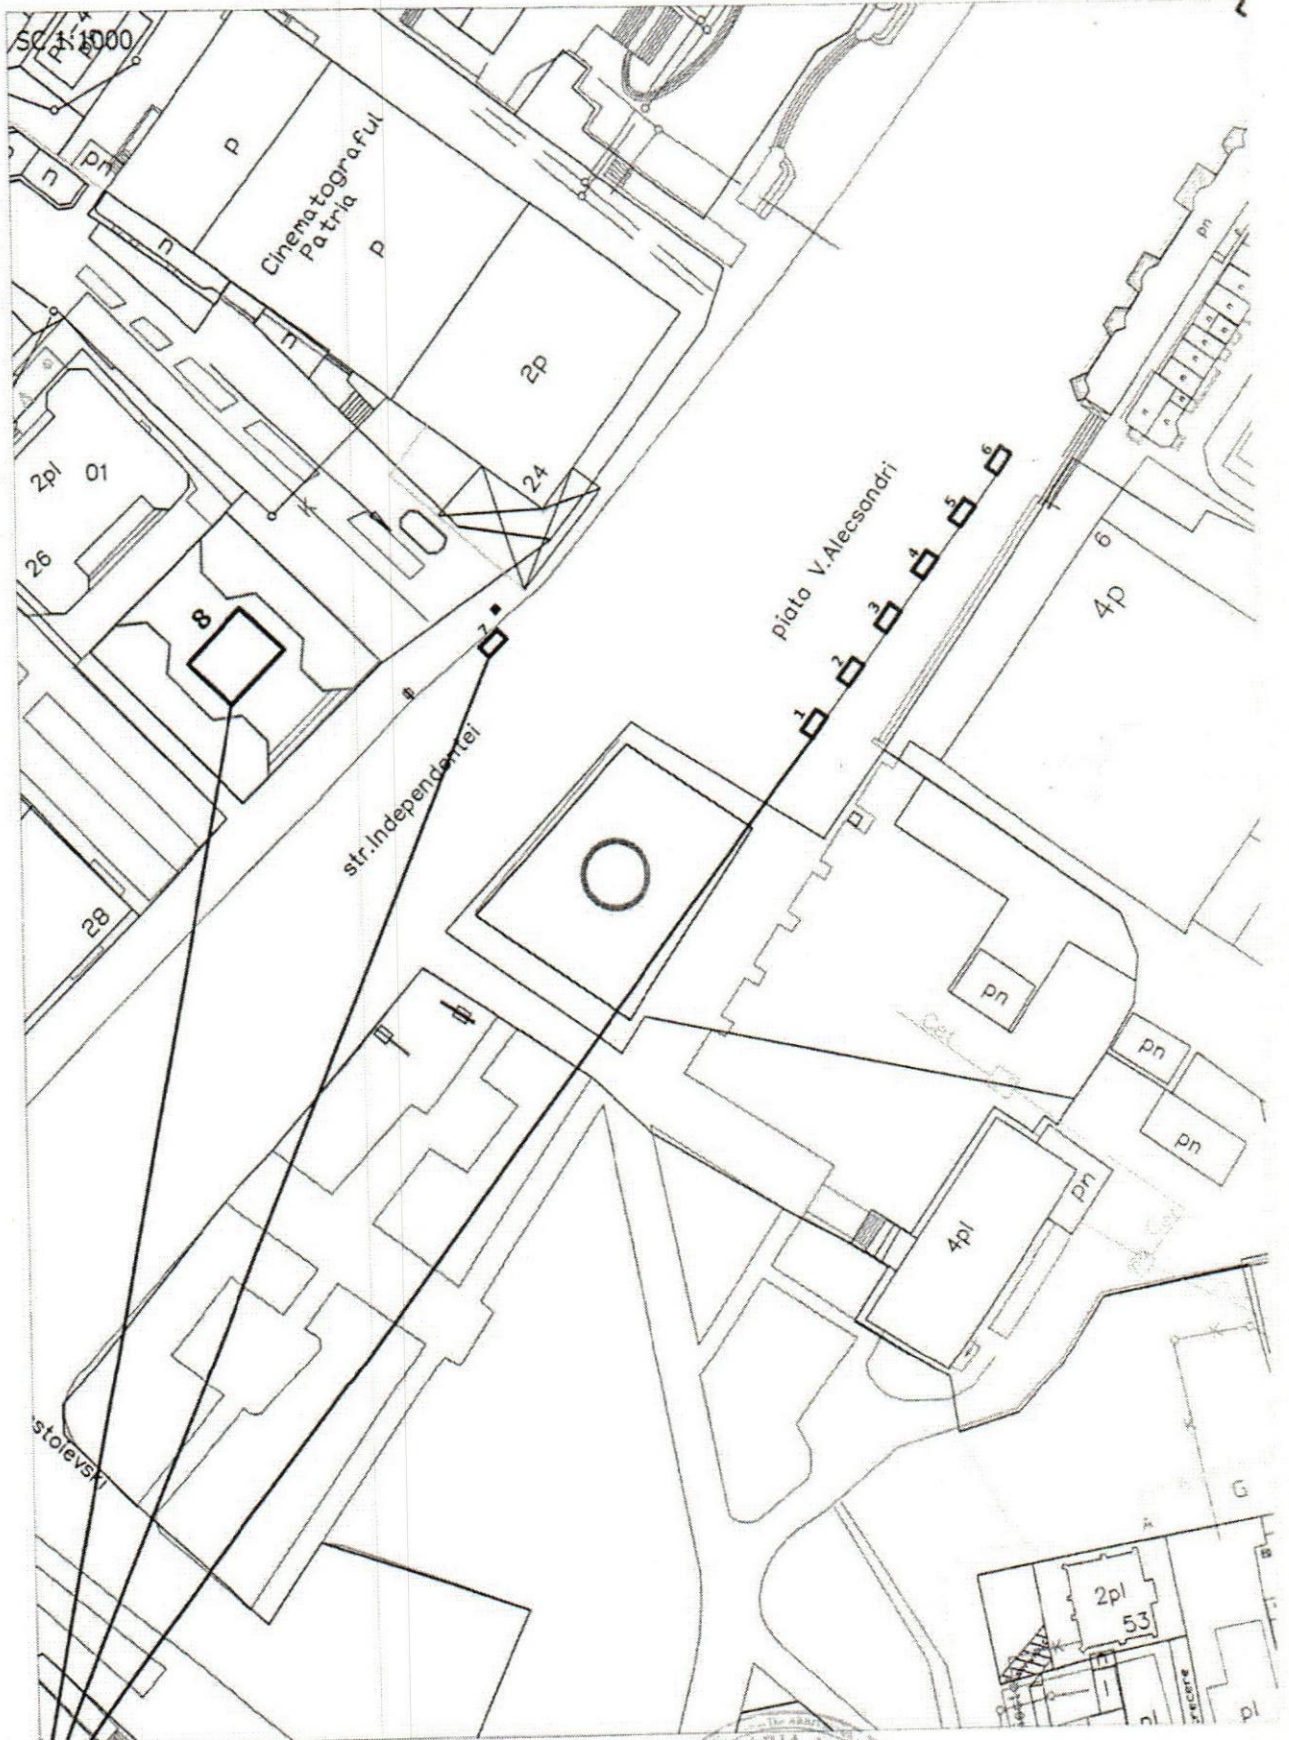

Locuri solicitate pentru: **Activitatea de comerț**

Amplasarea locului solicitat: **piata Vasile Alecsandri  
și str. Independenței.**

Exec. Maxim Grifeic  
Specialist principal  
Direcția Arhitectură și Urbanism

Sef adjunet Direcția Generală Arhitectură,  
Urbanism și Relații Funciare

Iana Leadric



*[Handwritten signature]*

16.05.2022

Coordonat