


СХЕМА РАЗМЕЩЕНИЯ
территории, отведённой для разработки
Детального Градостроительного Плана

М 1:1000

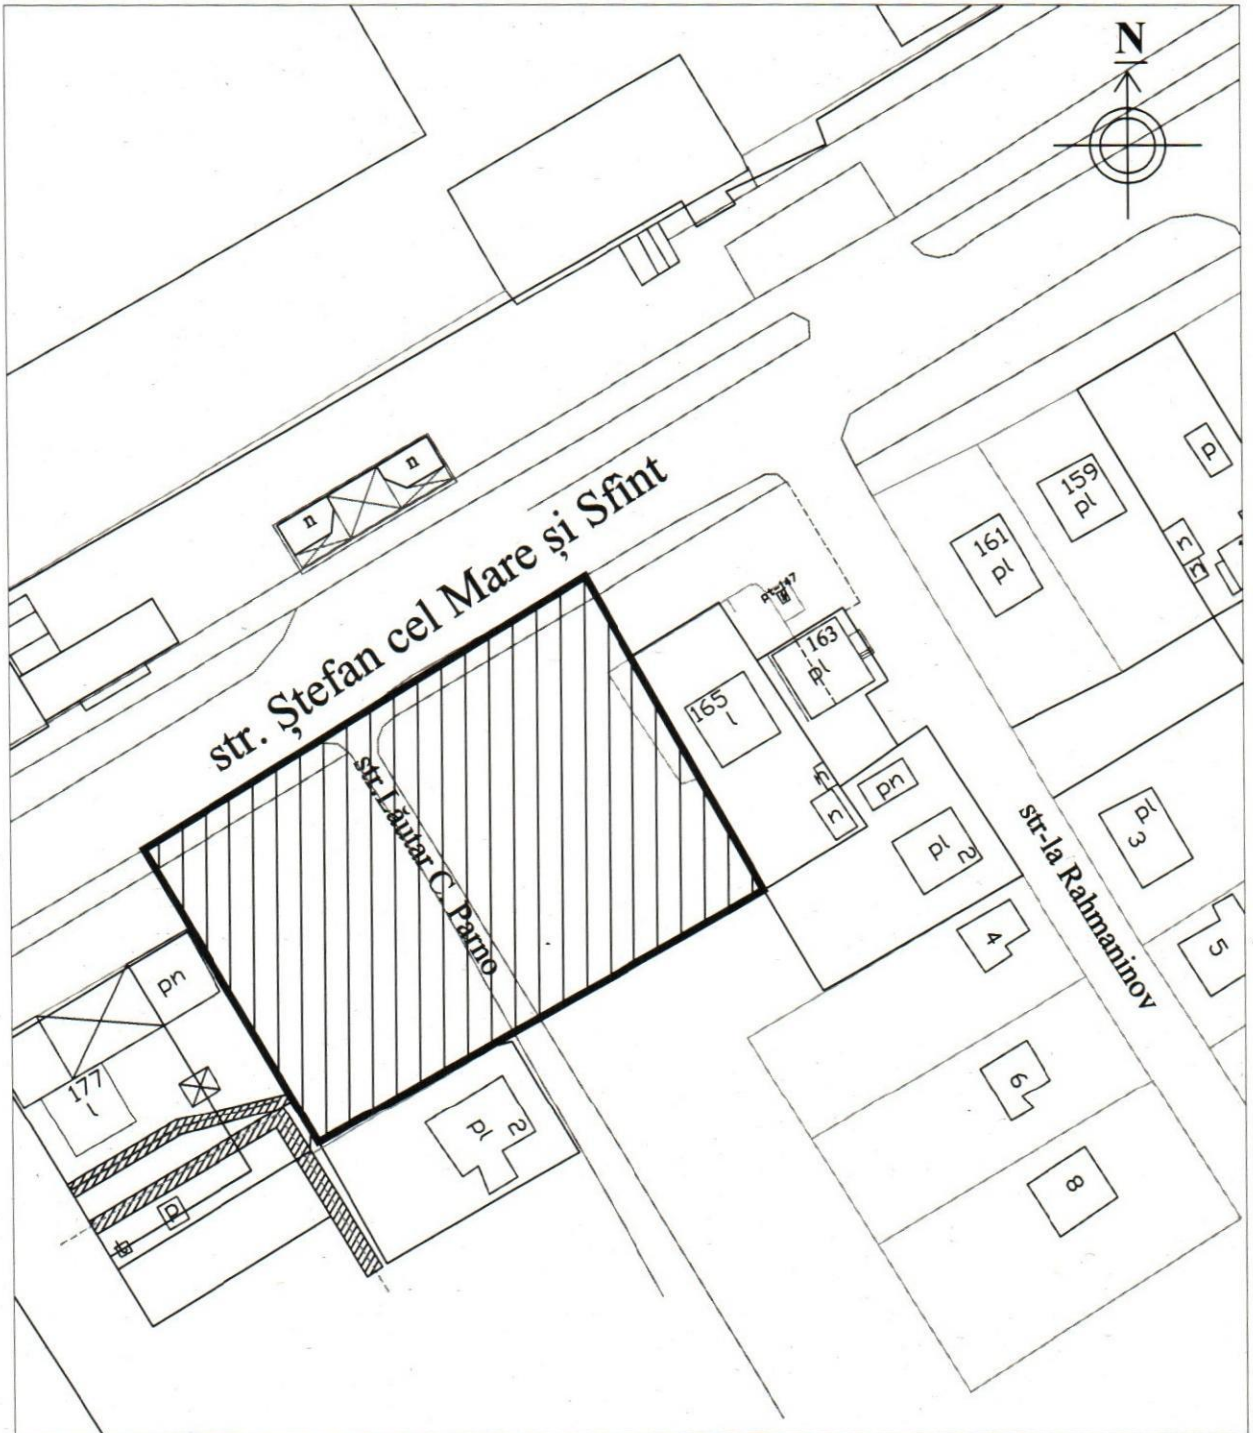

Инициатор: SA INCOMLAC