


Lucra m. 1

SCHEMĂ DE AMPLASAMENT, Sc.1:500

Schema de amplasare
a locurilor de comerț
Expo – târgul universal
„Târg de vară”,
ediția a IX-a

22 – 24 iunie 2022

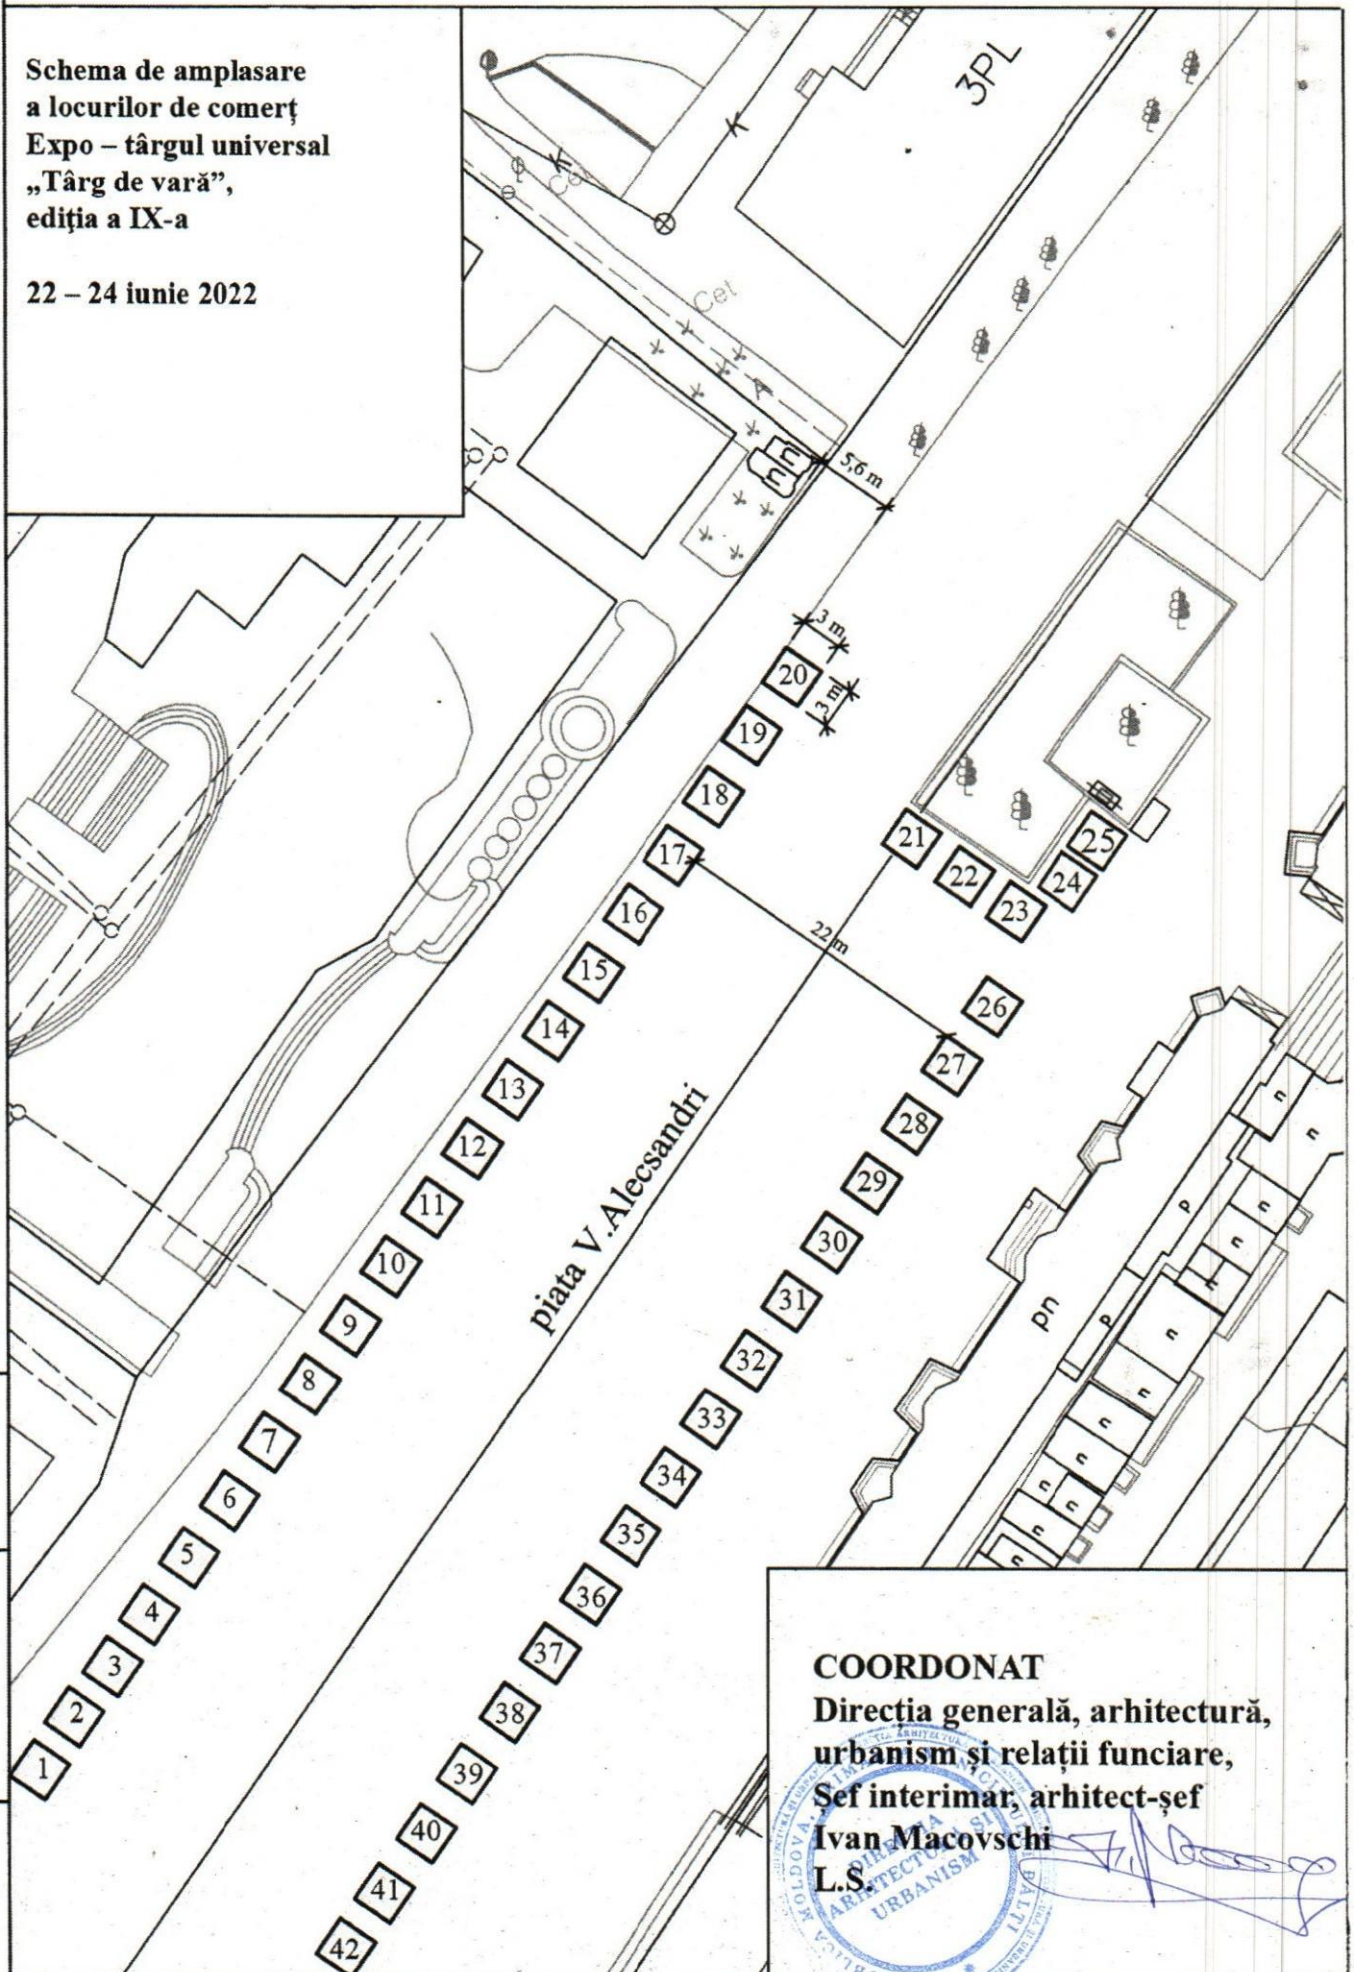

Nr. inve. a orig.	
Data și semnătura	
Nr. inve. schimb.	

COORDONAT
Direcția generală, arhitectură,
urbanism și relații funciare,
Sef interimar, arhitect-șef
Ivan Macovschi
L.S.

