



DISPOZIȚIA PRIMARULUI  
РАСПОРЯЖЕНИЕ ПРИМАРА

Nr. 360  
din 22.11.2022

Cu privire la organizarea expo-târgului universal  
al producătorului autohton în cadrul proiectului  
„BRIDGES OF TRADE”

În conformitate cu art. 29 alin.(1), lit. h) al Legii RM „Privind administrația publică locală” nr. 436- XVI din 28.12.2006, Legea „Cu privire la comerțul interior” nr. 231 din 23.09.2010, decizia Consiliului mun. Bălți nr.17/3 din 10.12.2021 „Cu privire la aprobarea Regulamentului de comerț local”, în temeiul Notei de serviciu nr.13-11/32 din 16.11.2022 privind necesitatea organizării și desfășurării expo-târgului universal al producătorului autohton, în cadrul proiectului „BRIDGES OF TRADE”,-

1. Se pune în sarcina Direcției Generale Financiar – Economice (Direcția comerț) în comun cu filiala Bălți a Camerei de Comerț și Industrie a RM organizarea expo-târgului universal al producătorului autohton, în perioada 23-25 noiembrie 2022, în cadrul proiectului „BRIDGES OF TRADE” pe piața V. Alecsandri.
2. Se stabilește, că activitatea de comerț în cadrul expo-târgului să se desfășoare fără notificarea de inițiere activității de comerț, conform schemei elaborate cu indicarea locului de vânzare a fiecărui comerciant (anexa 1).
3. Se stabilește regimul de funcționare a unităților de comerț de la ora 08:00 până la ora 17:00.
4. Se obligă comercianții care vor desfășura activitatea de comerț, să asigure curățenia locului de vânzare.
5. Se recomandă Direcției Teritoriale pentru Siguranța Alimentelor Bălți să efectueze controlul privind siguranța realizării produselor alimentare.
6. Se recomandă Inspectoratului de Poliție mun. Bălți:
  - să asigure respectarea ordinii publice în perioada desfășurării expo-târgului;
  - să permită intarea și ieșirea transportului auto a participanților la expo-târg pe teritoriul pieței V. Alecsandri la data de 22 noiembrie de la ora 12:00 până la ora 19:00 și în perioada de la 23 până la 25 noiembrie 2022 de la ora 07:00 până la ora 10:00 și de la ora 15:00 până la ora 19:00.
7. Controlul asupra executării prezentei dispoziții se pune în sarcină viceprimarul mun. Bălți, dlul Gh. Șmulschii.


Primar al mun. Bălți

Nicolai GRIGORIȘIN

# SCHEMĂ DE AMPLASAMENT, Sc.1:500

Schema de amplasare  
a locurilor de comerț,  
expo – târg universal al  
producătorului autohton,  
organizat în cadrul proiectului  
BRIDGES OF TRADE

23 - 25 noiembrie 2022

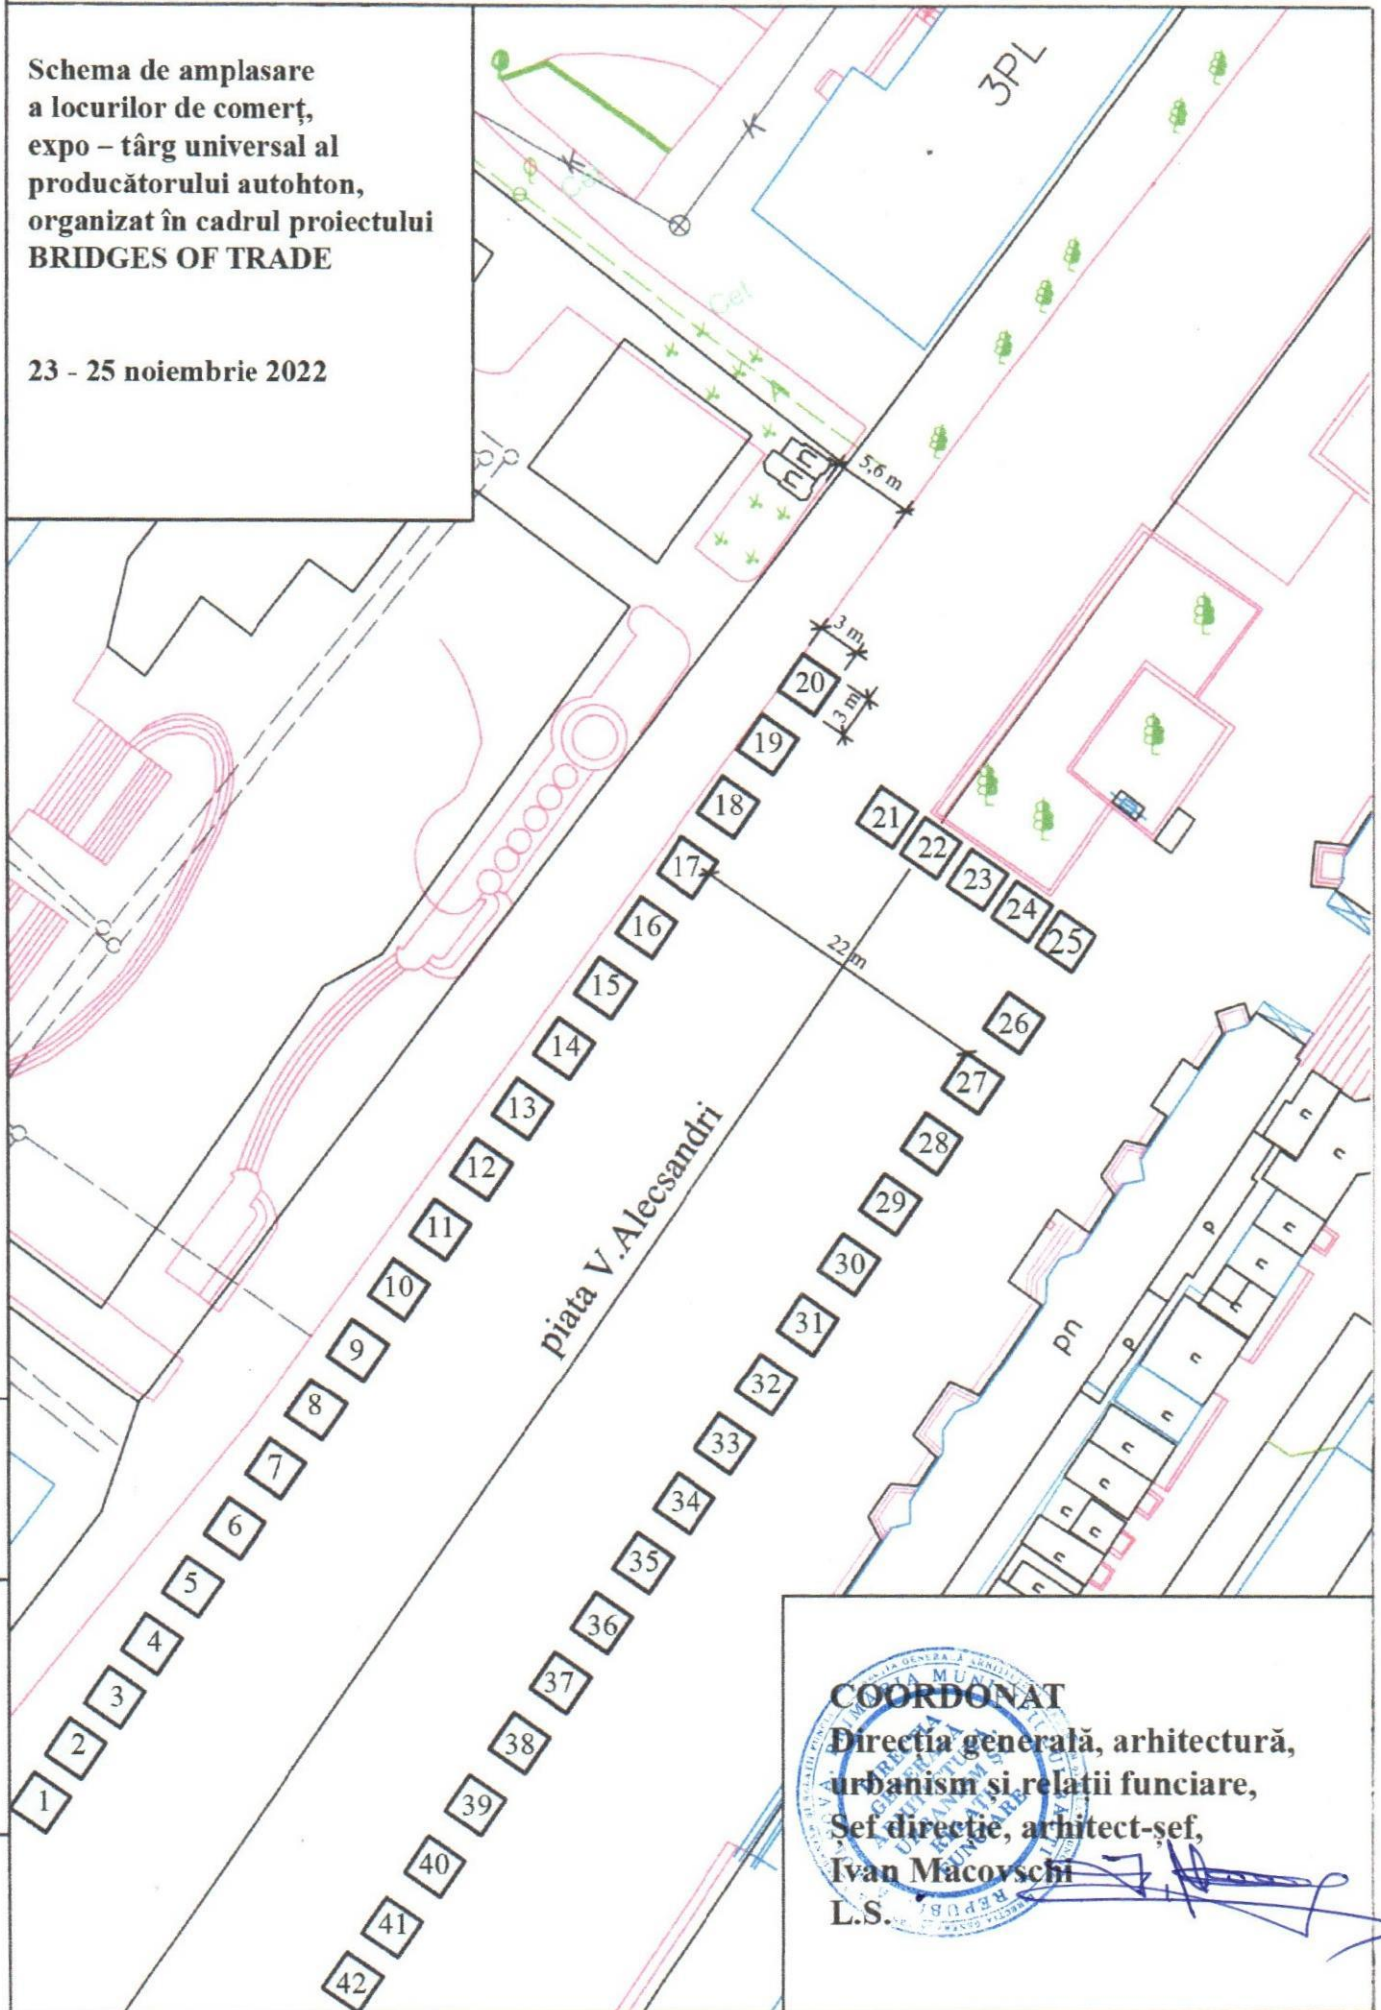

**COORDONAT**  
Direcția generală, arhitectură,  
urbanism și relații funciare,  
Sef direcție, arhitect-șef,  
Ivan Macoyschi  
L.S.

