



DISPOZIȚIA PRIMARULUI  
РАСПОРЯЖЕНИЕ ПРИМАРА

№ 81

от 16.03.2023

О проведении специализированной  
выставки-ярмарки „PROCASA”, XXVIII- выпуска  
и XIX- выпуска продовольственного салона ”Gurman”

В соответствии со ст.29 ч. (1) п. h) Закона «О местном публичном управлении» № 436-XVI от 28.12.2006 г., Закона «О внутренней торговле» № 231 от 23.09.2010 г. и решением Совета мун. Бэлць 17/3 от 10.12.2021 г. «Об утверждении Положения о местной торговле», на основании заявления nr. 03-14/802 от 06.03.2023 г. поданного Торгово - Промышленной Палатой, филиал Бэлць РМ, в целях поддержания малого и среднего бизнеса мун. Бэлць, продвижения местных производителей, -

1. Главному Финансово-Экономическому Управлению (Управлению торговли) совместно с Торгово-Промышленной Палатой, филиал Бэлць РМ организовать специализированную выставку-ярмарку “PROCASA”, XXVIII- выпуска и XIX-а выпуска продовольственного салона ”Gurman” в период с 05 по 07 апреля 2023 г. на пл. В. Александри.
2. Установить, что торговая деятельность осуществляется без уведомлений о начале торговой деятельности, согласно разработанной схеме с указанием торговых мест каждого коммерсанта (приложение 1).
3. Установить режим работы торговых объектов ежедневно с 08:00 до 18:00 часов.
4. Обязать Торговую-Промышленную Палату, филиал Бэлць РМ, заключить договор с МП «ДРСУ» мун. Бэлць на вывоз отходов, а всех коммерсантов, принявших участие в выставке-ярмарке, обеспечить чистоту торгового места.
5. Рекомендовать Территориальному Управлению по Безопасности Пищевых Продуктов мун. Бэлць осуществить контроль за безопасностью реализации продуктов питания.
6. Рекомендовать Инспекторату полиции мун. Бэлць:
  - обеспечить общественный порядок во время проведения выставки-ярмарки;
  - разрешить въезд и выезд автотранспорта участников выставки-ярмарки на площадь им. В. Александри 04 апреля с 12:00 до 19:00 часов и с 05 до 07 апреля 2023 г. с 07:00 до 10:00 часов и с 15:00 до 19:00 часов.
7. Контроль за исполнением данного распоряжения возложить на заместителя примара мун. Бэлць, г-на Шмульского Г.


Примар мун. Бэлць

ГРИГОРИШИН Николай

**SCHEMĂ DE AMPLASAMENT, Sc.1:500**

**Schema de amplasare  
a locurilor de comerț a  
expo-târgul specializat  
Procasa, ediția a XXVIII-a  
și salonului alimentar  
Gurman, ediția a XIX-a**

**5 - 7 aprilie 2023**

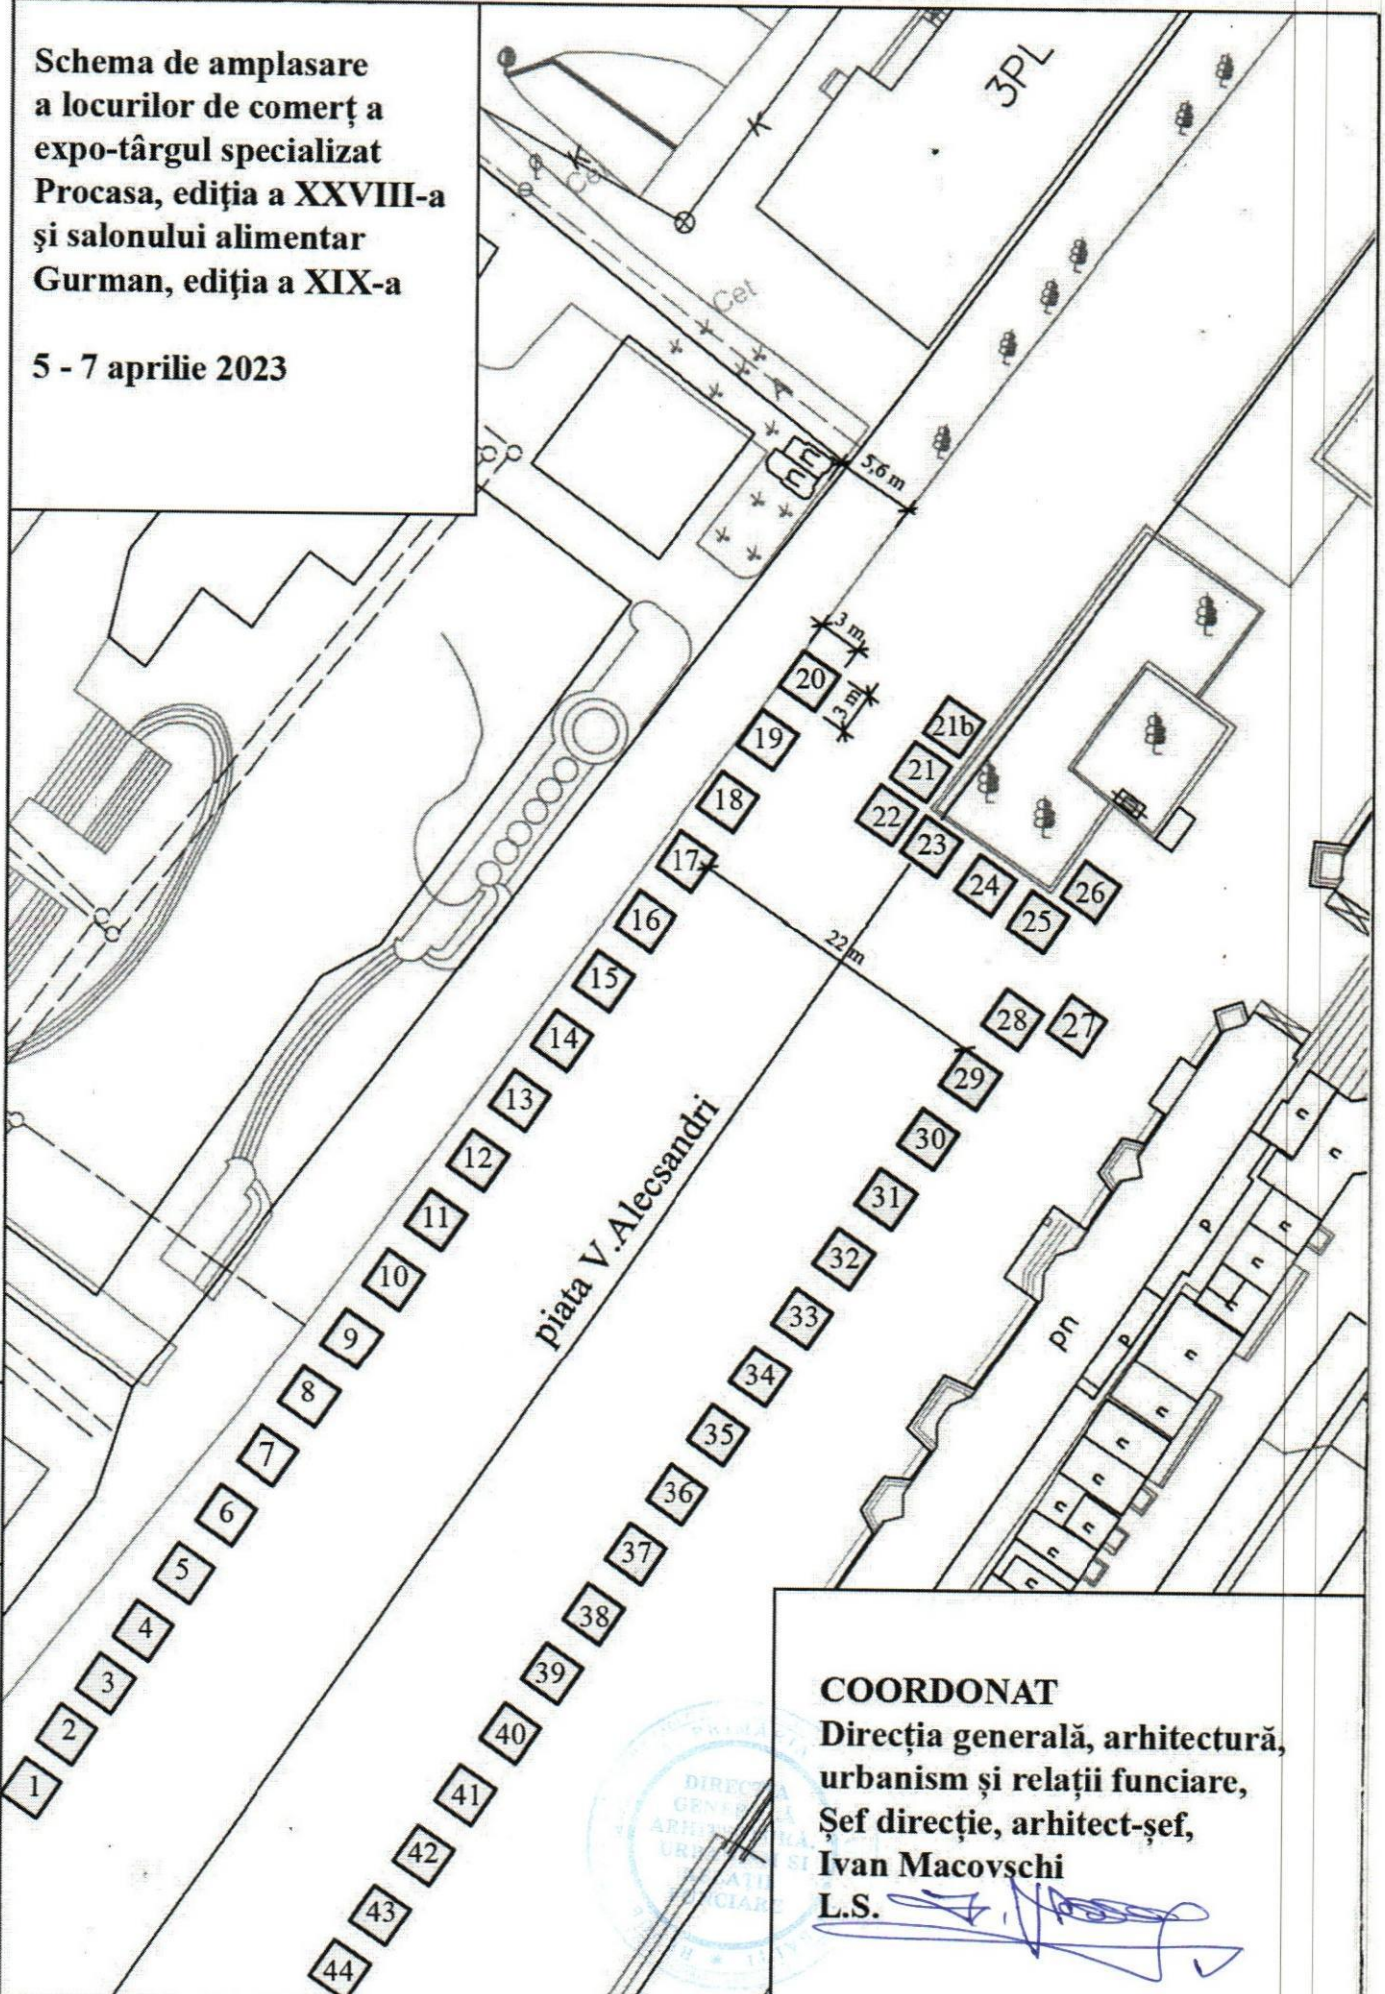

Nr.inve.a orig.	Data și semnătura	Nr.inve.schimb.

**COORDONAT**  
 Direcția generală, arhitectură,  
 urbanism și relații funciare,  
 Șef direcție, arhitect-șef,  
**Ivan Macovschi**  
 L.S. 

