




DISPOZIȚIA PRIMARULUI
РАСПОРЯЖЕНИЕ ПРИМАРА

№251
от 18.08.2023

Об организации выставки-ярмарки местных производителей,
посвященной Дню Независимости, III-а выпуска

В соответствии со ст. 29 ч. (1) п. h) Закона № 436-XVI от 28.12.2006 г. о местном публичном управлении, ст. 6 ч. (1) п. i) и ст. 21⁵ ч. (2) Закона № 231 от 23.09.2010 г. о внутренней торговле, решением Совета мун. Бэлць № 17/3 от 10.12.2021г. Об утверждении Положения о местной торговле и на основании заявления № 03-14/2804 от 08.08.2023 г. поданного Торгово - Промышленной Палатой, филиал Бэлць РМ, в целях поддержания малого и среднего бизнеса, продвижения местных производителей и создания праздничной атмосферы и благоприятных условий, жителям и гостям муниципия при приобретении продуктов и товаров и выборе места для проведения свободного времени в праздничные дни, -

1. Главному Финансово-Экономическому Управлению (Управление торговли) совместно с Торгово-Промышленной Палатой, филиал Бэлць РМ организовать выставку-ярмарку местных производителей, посвященная Дню Независимости, с продажей продовольственных и непродовольственных товаров, и выездных буфетов с реализацией продукции собственного производства, кондитерских и мучных изделий, пива, прохладительных напитков, поп-корна, сладкой ваты, а также воздушных шаров и игрушек, в период с 25 по 28 августа 2023 г. на пл. В. Александри, согласно утверждённых схем (Приложение 1;2;3).
2. Установить, что торговую деятельность на выставке-ярмарке осуществлять без подачи уведомлений о начале торговой деятельности.
3. Установить режим работы торговых объектов:
 - 25-26.08.2023 г. с 09.00 до 22.00 часов;
 - 27.08.2023 г. с 09.00 до 23.00 часов.
4. Обязать коммерсантов общественного питания:
 - заключить договор с МП «ДРСУ» мун. Бэлць на вывоз отходов;
 - заключить договор с МП «Благоустройство и озеленение» о оказание услуг по санитарной уборке территории общественного пользования.Коммерсанты обязаны сохранять чистоту в периметре торгового места.
5. Рекомендовать Территориальному Управлению по Безопасности Пищевых Продуктов мун. Бэлць/Сынжерей/Глодень/Фэлешть осуществить контроль за безопасностью реализации продуктов питания.
6. Рекомендовать Инспекторату полиции мун.Бэлць:
 - обеспечить общественный порядок во время праздничной торговли.
 - разрешить въезд на пл. В.Александри автотранспорта участников выставки-ярмарки 24 августа 2023 г. для установки оборудования и выезд 28 августа 2023 г. для демонтажа оборудования и освобождение торгового места, без установленного графика.
7. Контроль за исполнением данного распоряжения возложить на заместителя примара мун. Бэлць г-на Шмуйльского Генадия.

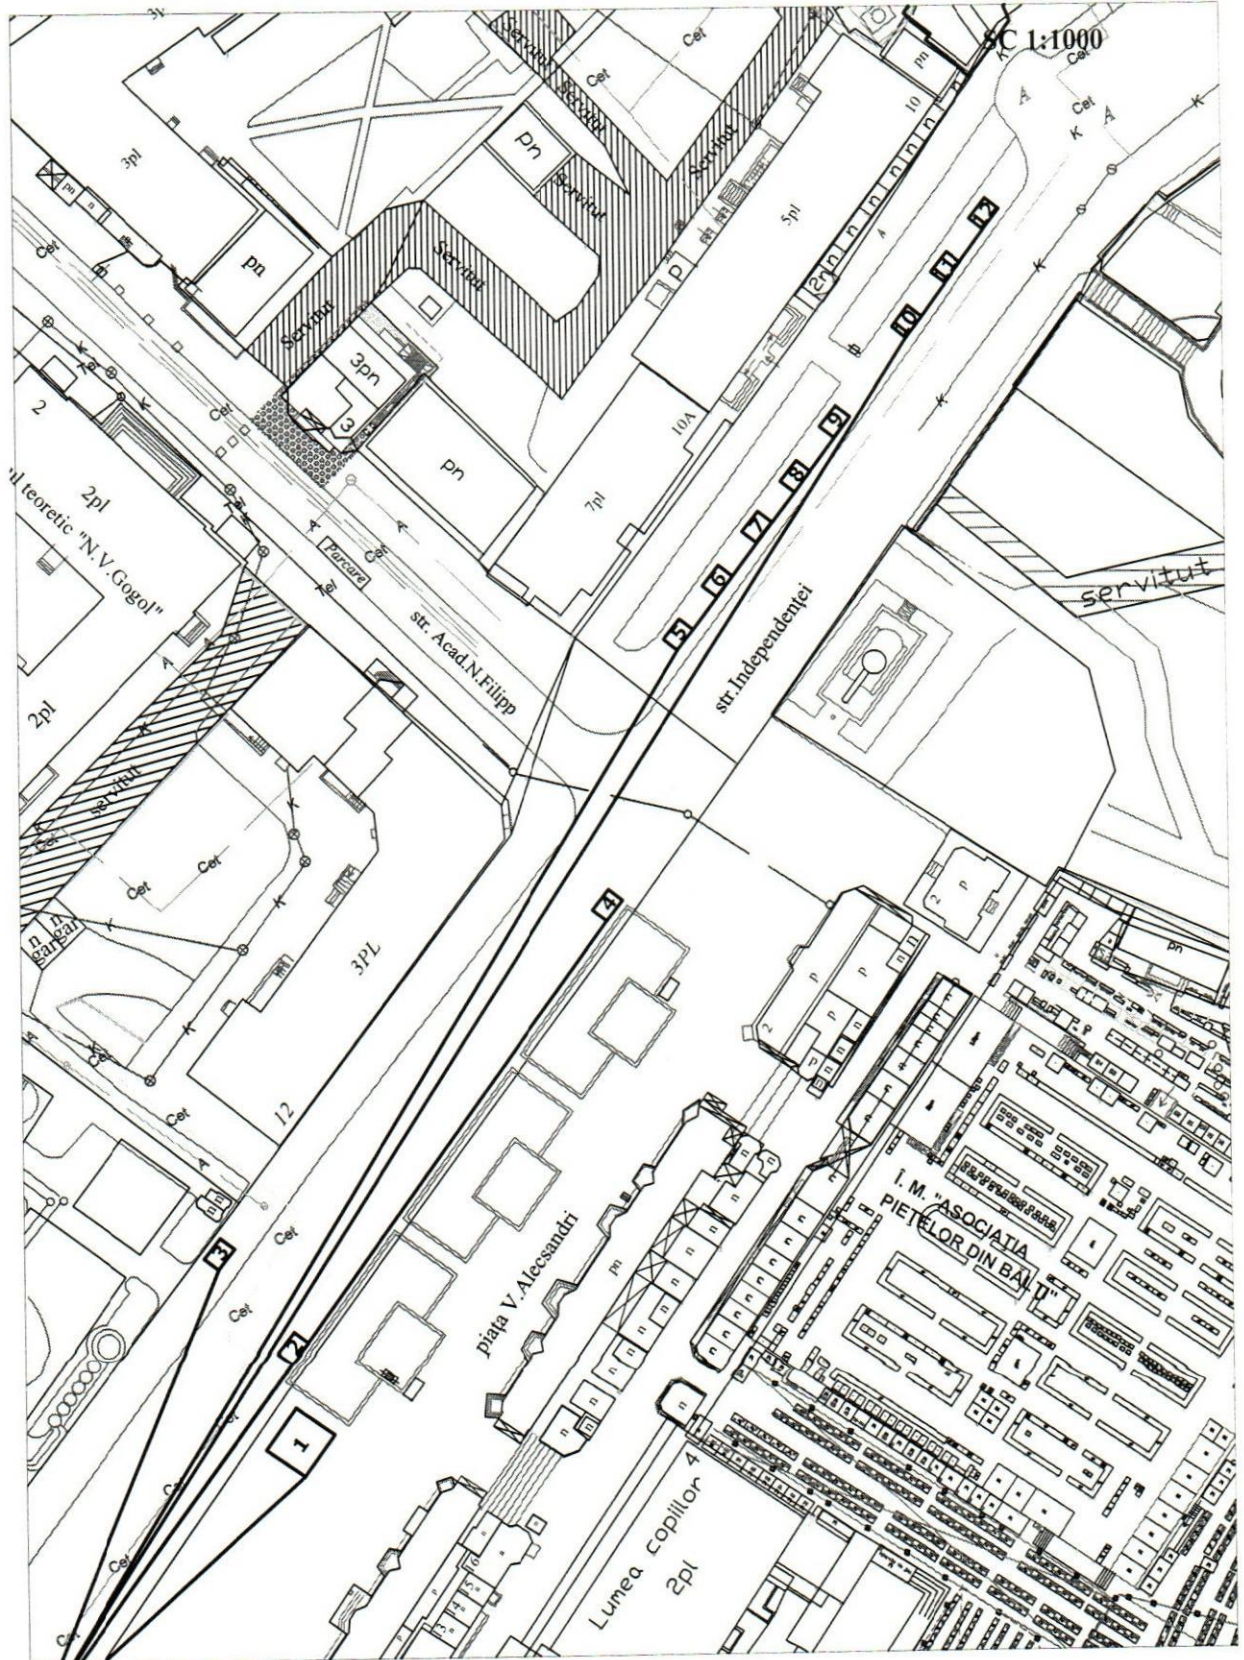

Locul solicitat pentru: **Activitatea de comerț.**

Coordonat

Amplasarea locului solicitat: piata Vasile Alecsandri


si str. Independentei

Sef interimar Directia Generală
Arhitectură, Urbanism si Relatii Funciare

Exec. Maxim Grincic
Specialist principal
Directia Arhitectura si Urbanism



Ivan Macovschi

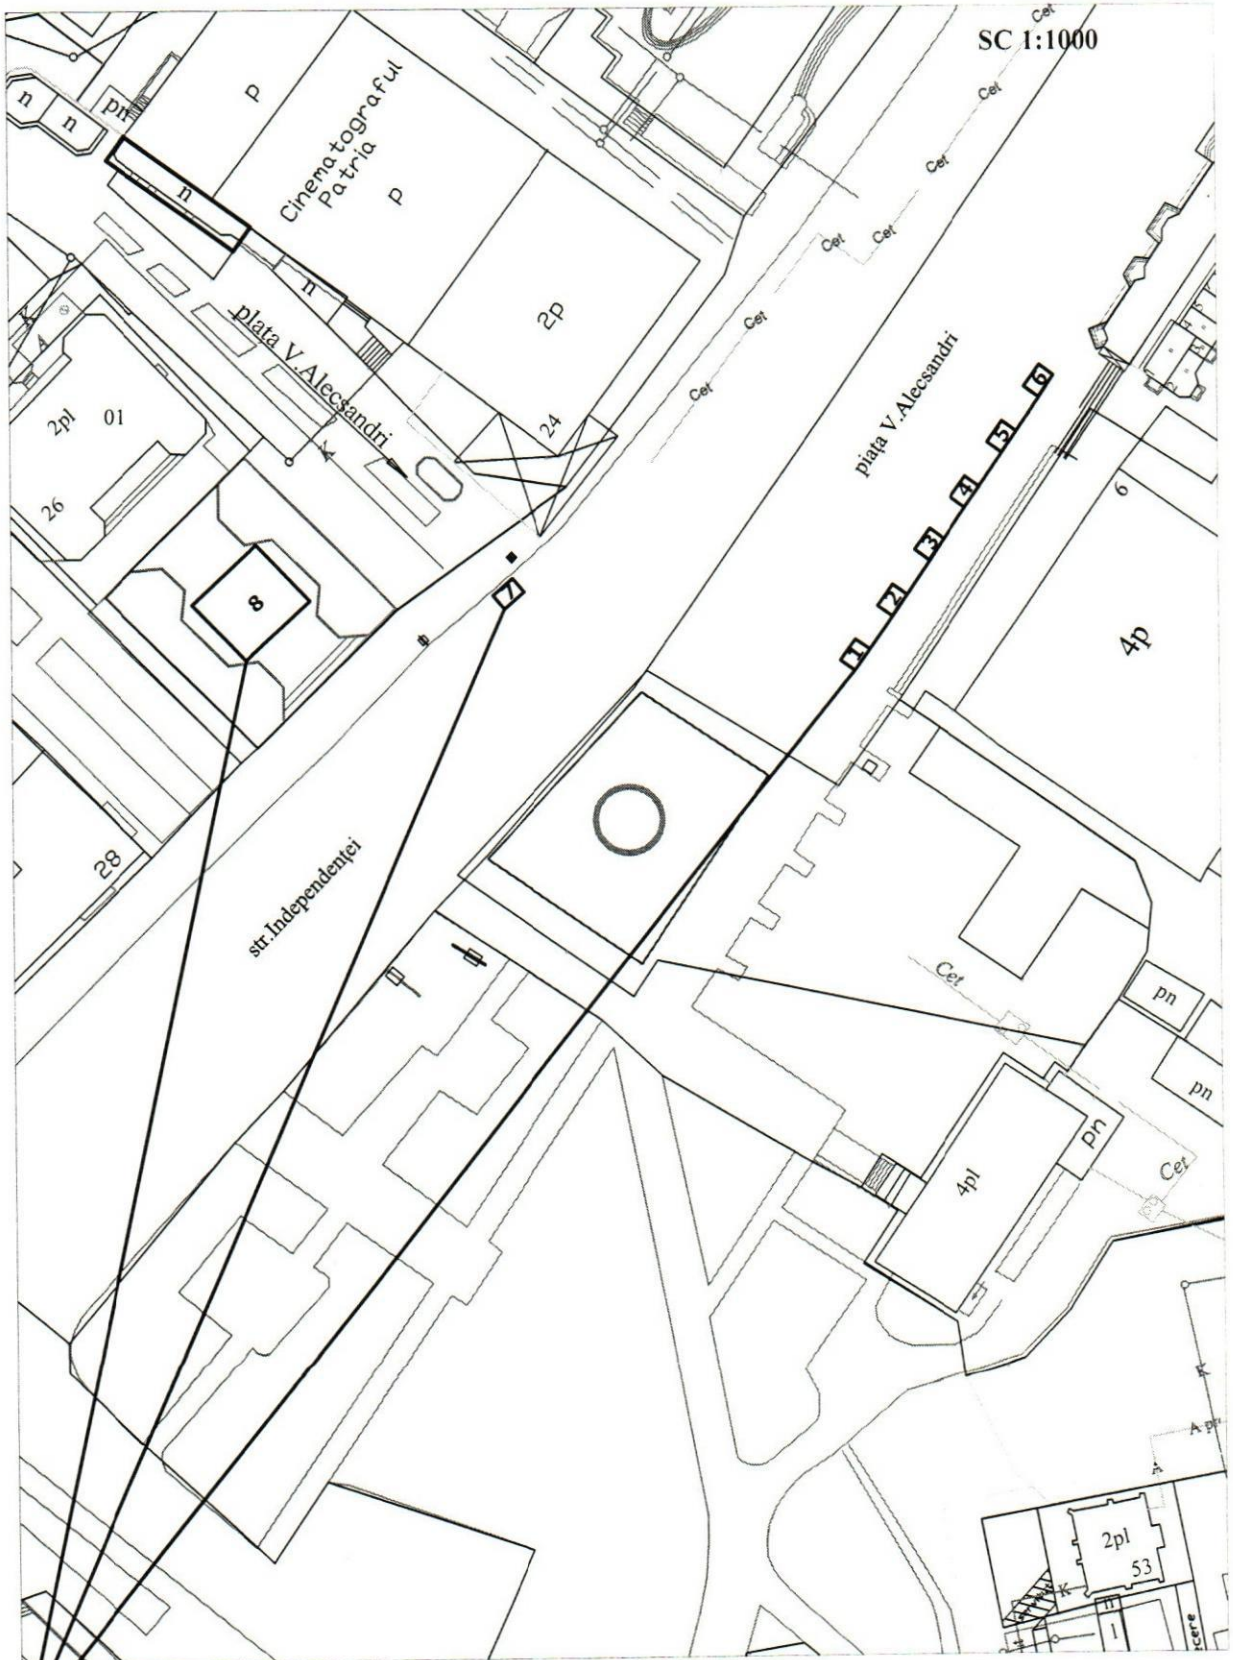

Locul solicitat pentru: **Activitatea de comert.**

Coordonat

Amplasarea locului solicitat: piata Vasile Alecsandri

si str. Independenței

Sef interimar Directia Generală
Arhitectură, Urbanism si Relatii Funciare

Exec. Maxim Grincic
Specialist principal
Directia Arhitectura si Urbanism




Ivan Macovschi

SCHEMĂ DE AMPLASAMENT, Sc.1:500

Schema de amplasare
a locurilor de comerț a
participanților la
expo-târgul
„Producătorilor autohtoni”,
ediția a III-a

25 – 28 august 2023

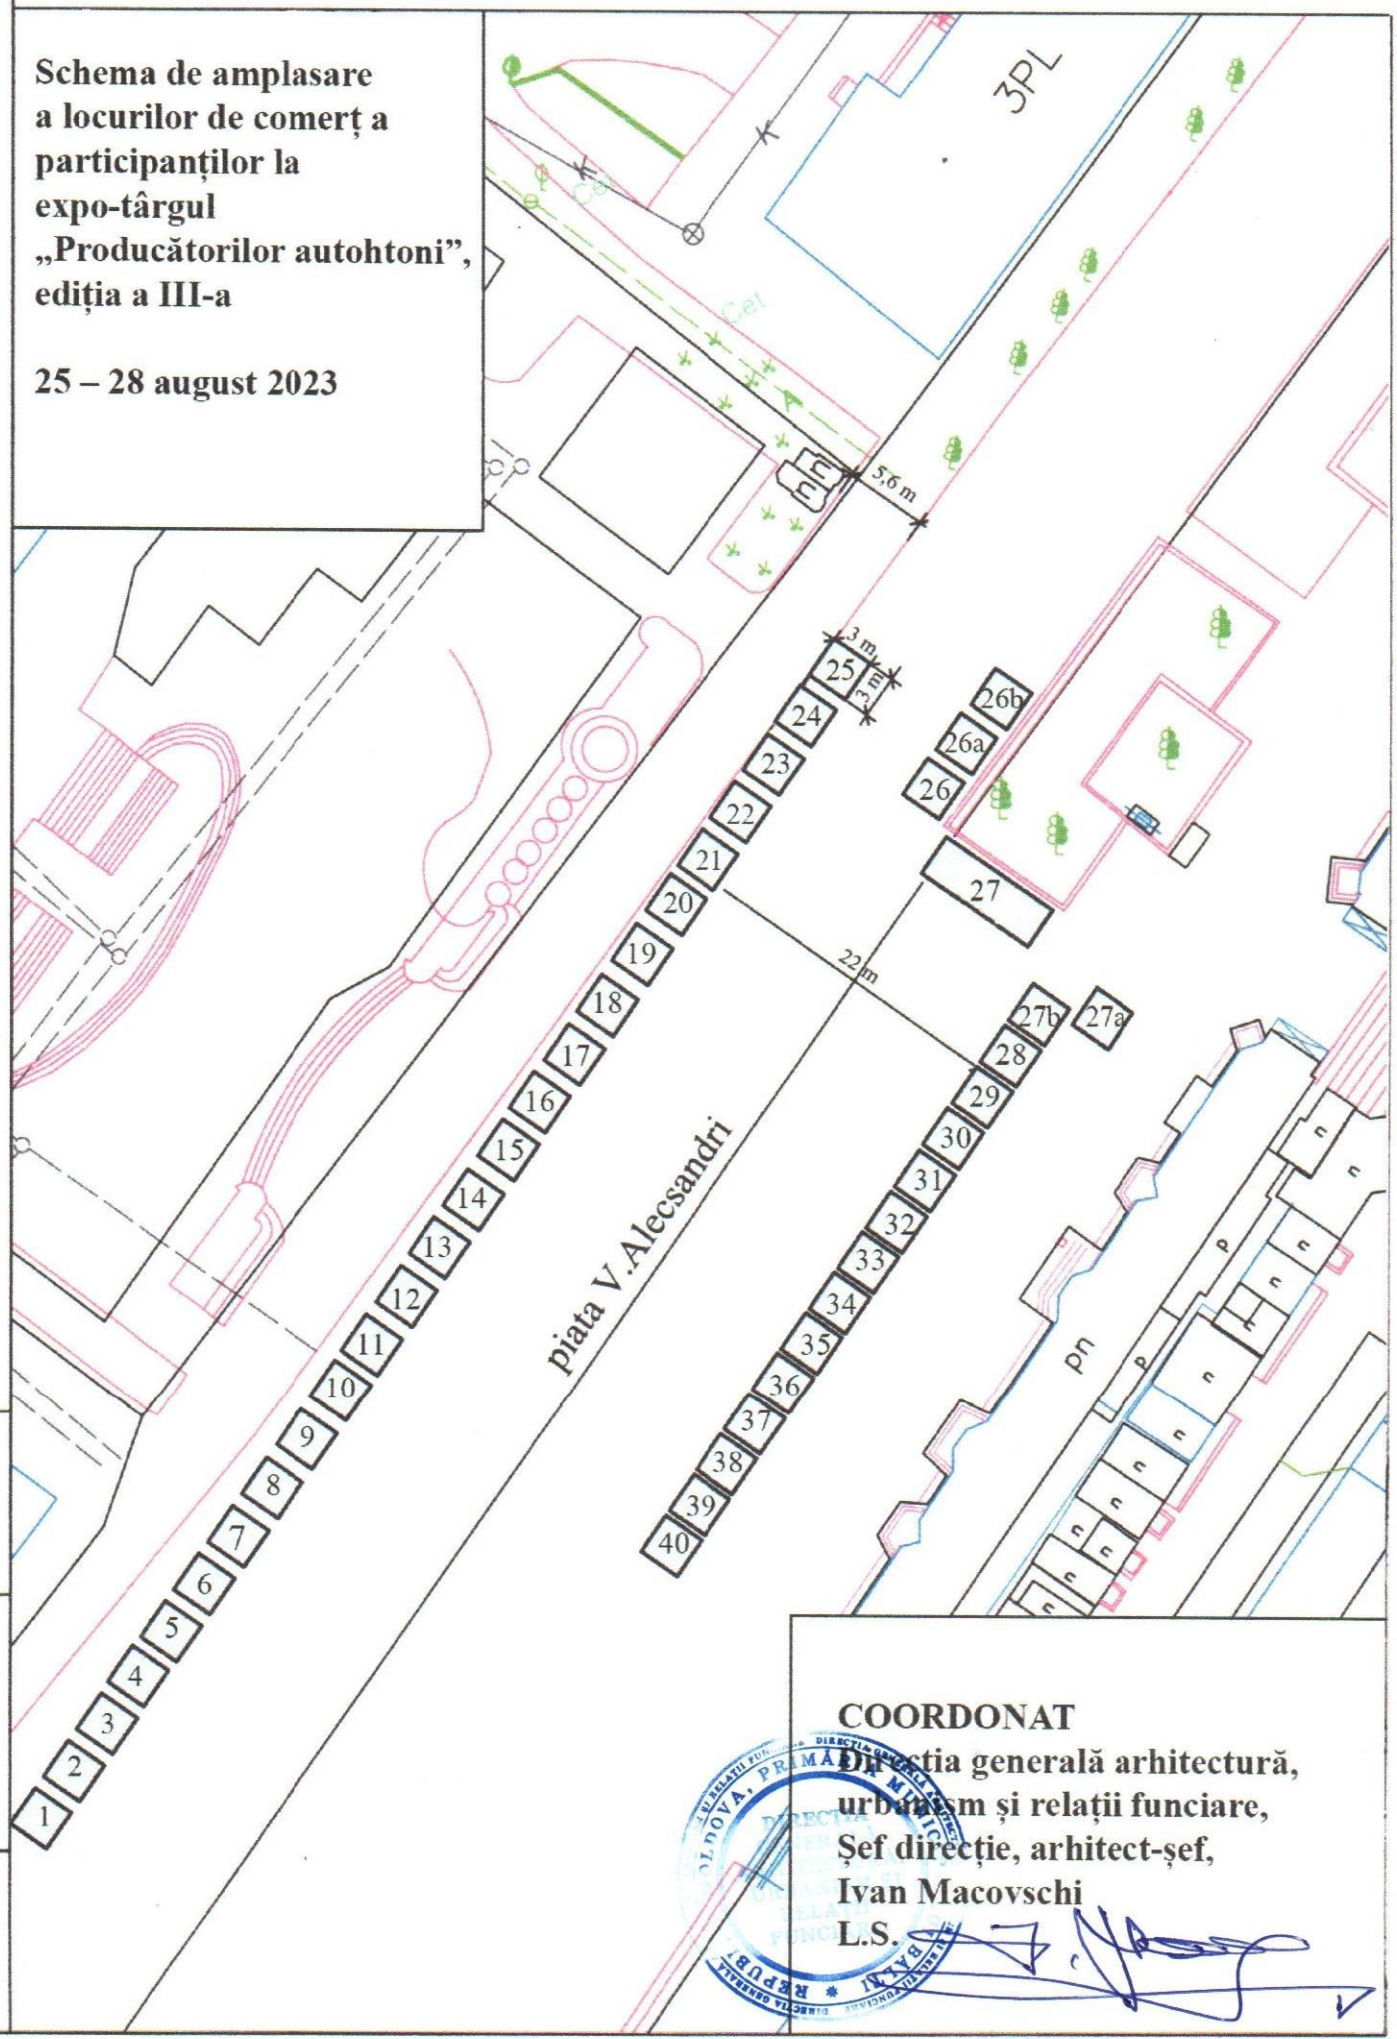

Nr.inve.a orig. Data și semnătura Nr.inve.schimb.

COORDONAT

Direcția generală arhitectură,
urbanism și relații funciare,
Șef direcție, arhitect-șef,
Ivan Macovschi
L.S.

