



DECIZIA
РЕШЕНИЕ

№ _____

от _____ 2023 г.

Проект
Перевод

О размещении отделения гребли
Специализированной детско-юношеской школы
олимпийского резерва водных видов спорта
в здании Гимназии № 6

В соответствии со ст. 14 Закона РМ о местном публичном управлении» № 436-XVI от 28.12.2006 года; Законом РМ об административной децентрализации № 435-XVI от 28.12.2006 года; Законом РМ об управлении публичной собственностью и ее разгосударствлении № 121-XVI от 04.05.2007 года; руководствуясь Положением о порядке владения, управления и распоряжения муниципальной собственностью на территории мун. Бэлць, утвержденным решением Совета муниципия Бэлць № 16/23 от 24.12.2012 года с последующими изменениями и дополнениями и обращением Управления образования молодежи и спорта примэрии мун. Бэлць № 02-10/733 от 18.10.2023 года, -

Совет муниципия Бэлць РЕШИЛ:

1. Разрешить Управлению образования, молодежи и спорта мун. Бэлць временно предоставить отделению гребли Специализированной детско-юношеской школы олимпийского резерва водных видов спорта часть помещений, а именно 3 этаж блока «В» в гимназии № 6, по ул. Киевская, 16, для осуществления тренеровочного процесса.
2. Управлению образования, молодежи и спорта мун. Бэлць заключить договор безвозмездного пользования сроком на 15 лет со Специализированной детско-юношеской школой олимпийского резерва водных видов спорта, внутренней площадью 357,60 м², с условием содержания помещений в надлежащем порядке и внесении оплаты за коммунальные услуги.
3. Управлению образования, молодежи и спорта мун. Бэлць:
 - 3.1. создать совместно со Специализированной детско-юношеской школой олимпийского резерва водных видов спорта комиссии по приёму-передаче имущества и обеспечить осуществление данной передачи с составлением в установленном порядке всех необходимых документов в соответствии с требованиями действующего законодательства;
 - 3.2. произвести соответствующие изменения в реестре публичного имущества в соответствии с действующим законодательством;
 - 3.3. обеспечить подписание договора безвозмездного пользования между Управлением образования молодежи и спорта мун. Бэлць и Специализированной детско-юношеской школой олимпийского резерва водных видов спорта.
4. Настоящее решение может быть оспорено в суде Бэлць (ул. Хотинская, 43) в 30-дневный срок со дня сообщения, согласно положениям Административного кодекса Республики Молдова № 116/2018.

5. Контроль за исполнением настоящего решения возложить на специализированные консультативные комиссии по образованию, социальной защите и здравоохранению, по муниципальному хозяйству, управлению имуществом и защите окружающей среды.

Председательствующий на XI
внеочередном заседании Совета
муниципалитета Бэлць

Контрассигнует:
Секретарь Совета мун. Бэлць

Ирина Сердюк

Raport de specialitate

la proiectul de decizie a Consiliului municipal Bălți

” Cu privire la amplasarea secției de caiac-canoe a Școlii Sportive Specializate pentru Copii și Juniori de Rezerv Olimpic de probe pe apă în incinta Gimnaziului nr. 6”

Proiectul de decizie în cauză a fost elaborat în conformitate cu art.14 din Legea RM privind administrația publică locală Nr. 436-XVI din 28.12.2006; Legea RM privind decentralizarea administrativă Nr. 435-XVI din 28.12.2006; Legea RM privind administrarea și deetizarea proprietății publice nr. 121-XVI din 04.05.2007; conducându-se de Regulamentul privind modul de posesiune, de folosință și de dispoziție asupra Patrimoniului proprietate municipală pe teritoriul municipiului Bălți, aprobat prin decizia Consiliului municipal Bălți nr. 16/23 din 24.12.2012 cu modificări și completări ulterioare, în baza adresării Direcției Învățământ, Tineret și Sport mun. Bălți nr. 02-10/733 din 18.10.2023.

Luând în considerație cele expuse mai sus și decizia comisiei de administrare a proprietății publice din 31.10.2023, considerăm posibilă examinarea proiectului de decizie dat în cadrul ședinței Consiliului municipal Bălți.

Aprobarea proiectului în cauză nu implică cheltuieli financiare din bugetul municipal.

Se propune examinarea deciziei în cadrul comisiei consultative de specialitate pentru gospodărie municipală, administrarea bunurilor și protecția mediului.

Șef adjunct al DÎTS



O. Iurcenco

REPUBLICA MOLDOVA
PRIMĂRIA MUN.BĂLȚI

DIRECȚIA ÎNVĂȚĂMÂNT,
TINERET ȘI SPORT
3100, mun.Bălți, str.Independenței1
tel.2-23-07, fax: 2-21-91



РЕСПУБЛИКА МОЛДОВА
ПРИМЭРИЯ МУН.БЭЛЦЬ

УПРАВЛЕНИЕ ОБРАЗОВАНИЯ,
МОЛОДЕЖИ И СПОРТА
3100, мун.Бэлць, ул.Индепенденцей,1
тел. 2-23-07, факс: 2-21-91

18.10.23 nr. 02-10/433

la nr. _____ de la _____

**Direcția proprietate municipală și relații funciare din cadrul Direcției
generale arhitectură, urbanism și relații funciare**

**dnei Sochirca Cristina,
șef direcție în cadrul direcției generale**

Direcția Învățământ, Tineret și Sport mun. Bălți la demersul administrației Școlii Sportive Specializate pentru Copii și Juniori de Rezerv Olimpic de probe pe apă, înregistrată cu nr. 03-13/3393 din 26.09.2023, cu privire la amplasarea secției de caiac-canoe din cadrul ȘSSCJRO de probe pe apă la etajul III, blocul B a Gimnaziului nr. 6, str. Kiev, 16, Vă informează că DÎTS mun. Bălți avizează pozitiv solicitarea respectivă.

Totodată Vă informăm că actualmente în instituția respectivă se implementează proiectul "Modernizarea infrastructurii spațiilor publice și instituțiilor educaționale în zona de revitalizare din municipiul Bălți" - schimbarea geamurilor, sistemului de încălzire, sistemului de ventilație, izolarea termică a clădirii și, din aceste considerente, procesul educațional al Gimnaziului nr. 6 este transferat integral în Gimnaziul "A. I. Cuza".

Suplimentar Vă comunicăm că sălile de clasă solicitate ale etajului III nu sunt utilizate timp îndelungat pentru desfășurarea activității didactice ale gimnaziului, iar amplasarea secției de caiac-canoe și reorganizarea sălilor de clasă în sală de antrenament pentru discipolii școlii sportive nu va afecta negativ desfășurarea eficientă a procesului instructiv-educativ al Gimnaziului nr. 6.

Din motivele enunțate mai sus considerăm binevenită inițiativa administrației Școlii Sportive Specializate pentru Copii și Juniori de Rezerv Olimpic de probe pe apă, care va duce la creare unui spațiu multifuncțional pentru sportivii de performanță ai secției de caiac-canoe, va îmbunătăți condițiile de antrenament multianual și, ca rezultat, va spori rezultativitatea tinerilor canoști.

Avizul administrației Gimnaziului nr. 6 – se anexează.

Șef adjunct DÎTS

Olga Iurcenco

ex. Iu. Dmitracov,
șef Secția Tineret și Sport și Relații cu Publicul
tel. 023154677

Примэрия мун. Бэлць
Юридическое Управление
ул. Индепенденций, 1
тел.: (0231) 5-46-34
(0231) 5-46-35



Primăria mun. Bălți
Direcția Juridică
str. Independenței, 1
tel.: (0231) 5-46-34
(0231) 5-46-35

AVIZ

asupra proiectului de Decizie Consiliului municipal Bălți
„Cu privire la amplasarea secției de caiac-canoe a Școlii Sportive Specializate
pentru Copii și Juniori de Rezerv Olimpic
de probe pe apă în incinta Gimnaziului nr. 6”

Examinînd proiect al deciziei care a fost elaborat de subdiviziunea de profil a Primăriei municipiului Bălți responsabilă de învățămînt, tineret și sport, Direcția Juridică a Primăriei mun. Bălți consideră că în corespundere cu art. 14 din Legea RM privind administrația publică locală Nr. 436-XVI din 28.12.2006; Legea RM privind decentralizarea administrativă Nr. 435-XVI din 28.12.2006; Legea RM privind administrarea și deetatizarea proprietății publice nr. 121-XVI din 04.05.2007; conducându-se de Regulamentul privind modul de posesiune, de folosință și de dispoziție asupra Patrimoniului proprietate municipală pe teritoriul municipiului Bălți, aprobat prin decizia Consiliului municipal Bălți nr. 16/23 din 24.12.2012 cu modificări și completări ulterioare, în baza adresării Direcției învățămînt tineret și sport a primăriei mun. Bălți nr. 02-10/733 din 18.10.2023, proiectul sus-menționat poate fi examinat și aprobat la ședința Consiliului municipal Bălți.

Șeful Direcției Juridice

A handwritten signature in blue ink, appearing to read 'Vitalii BALAN'.

Vitalii BALAN

02.11.23

425

MINISTERUL EDUCAȚIEI
ȘI CERCETĂRII
AL REPUBLICII MOLDOVA

DIRECȚIA ÎNVĂȚĂMÂNT,
TINERET ȘI SPORT
PRIMĂRIA MUNICIPIULUI BĂLȚI

GIMNAZIUL NR. 6 mun. BĂLȚI

Strada Kiev 16
tel. 4-32-92
gimnaziul_nr.6@mail.ru

MD-3100 Bălți
Republica Moldova

La nr. _____ de la _____

МИНИСТЕРСТВО ОБРАЗОВАНИЯ
и ИССЛЕДОВАНИЙ
РЕСПУБЛИКИ МОЛДОВА

УПРАВЛЕНИЕ ОБРАЗОВАНИЯ,
МОЛОДЕЖИ И СПОРТА
ПРИМЕРИЯ МУНИЦИПИЯ БЭЛЦЬ

ГИМНАЗИЯ № 6 мун. БЭЛЦЬ

Улица Киевская 16
тел. 4-32-92
gimnaziul_nr.6@mail.ru

МД-3100 Бэлць
Республика Молдова

Дата 03.10.2023 № 94



se va. Acesta este
40%

Directorului adjunct DITS, mun. Balti
Dnei Iurcenco O. P.

Administrația gimnaziului nr.6 a examinat sesizarea SSSCJRO probe pe apa mun. Bălți de a oferi secției caiac-canoe din cadrul SSSCJRO probe pe apa mun. Bălți integral etajul trei din Gimnaziul nr.6 mun. Bălți de pe strada Kiev 16 și vă comunică următoarele:

În acest moment, în gimnaziu este în curs de implementare proiectul „Modernizarea infrastructurii spațiilor publice și instituțiilor educaționale în zona de revitalizare din municipiul Bălți”. În legătură cu lucrările de construcție din clădirea gimnaziului (se schimbă ferestre, sistem de încălzire, sistem de ventilație, izolație termică a pereților), procesul de învățământ al gimnaziului nr. 6 se desfășoară în gimnaziul „A. I. Cuza”.

Oferirea etajului trei din Gimnaziul nr.6 mun. Balti de pe strada Kiev 16 secției caiac-canoe din cadrul SSSCJRO probe pe apa mun. Balti va fi posibilă după finalizarea lucrărilor de construcție din gimnaziul nr.6.



Melnicenco V.
Melnicenco V.

REPUBLICA MOLDOVA
PRIMĂRIA MUNICIPIULUI BĂLȚI
DIRECȚIA ÎNVĂȚĂMÂNT, TINERET ȘI SPORT
Nr. de înregistrare 02-15
03 10 23

PRIMĂRIA MUNICIPIULUI BĂLȚI
ȘCOALA SPORTIVĂ SPECIALIZATĂ
PENTRU COPII ȘI JUNIORI
REZERVE OLIMPICE DE PROBE PE
APĂ

3100, mun. Bălți, str. Hotin, 37
Tel. (0231) 6-07-92, 9-28-31 Fax. 6-07-92
e-mail: delfin.balti@mail.ru



ПРИМАРИЯ МУНИЦИПИЯ БЭЛЦЬ
СПЕЦИАЛИЗИРОВАННАЯ ДЕТСКО-
ЮНОШЕСКАЯ ШКОЛА
ОЛИМПИЙСКОГО РЕЗЕРВА
ВОДНЫХ ВИДОВ СПОРТА

3100, мун. Бэльц, ул. Хотинская, 37
Тел. (0231) 6-07-92, 9-28-31 Факс. 6-07-92
e-mail: delfin.balti@mail.ru

№ 65 din 22.09.2023

Dr. Ye. Anitrasov
Dr. V. Melnicenco

Primarul mun. Bălți
dlui Nicolai Grigorișin
22.09.23

DEMERS

Administrația ȘSSCJRO de probe pe apă mun. Bălți intervine cu rugămintea să oferiți secției caiac-canoe din cadrul ȘSSCJRO probe pe apă mun. Bălți integral etajul trei din Gimnziul nr.6 mun. Bălți de pe strada Kiev 16 (pentru toată ziua) și de întărit după ȘSSCJRO de probe pe apă pentru desfășurarea antrenamentelor în perioada de iarnă, primăvară și toamna.

**Director ȘSSCJRO
de probe pe apă, mun. Bălți**



Octavian Gaivas




Planul de amplasament a construcțiilor și amenajărilor

Data perfectării 08.11.2013



Numărul cadastral al terenului 03001040154

Adresa bunului imobil str. Kievului Nr. 16

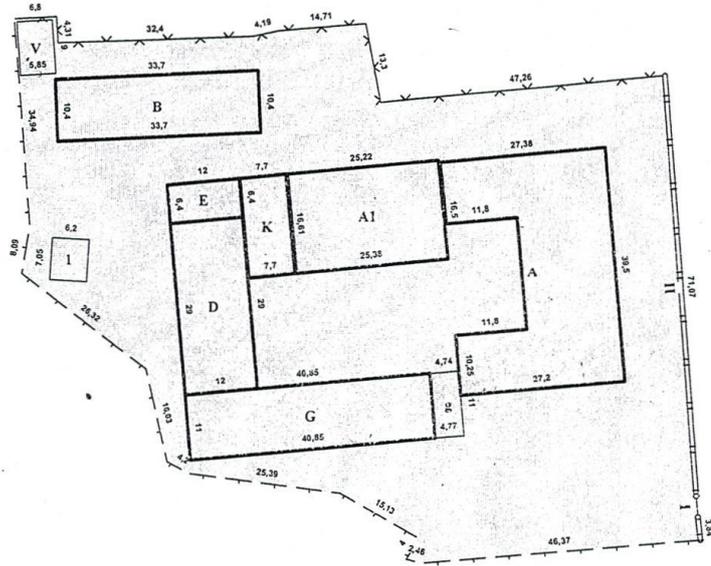

- Hotarul lotului din Planul Cadastral

Caracteristicile:

Data ultimei actualizari :08.11.2013

Scara 1:1000

NrCadastral	liter	Componentul	Supr_mp	Mentuni
01	A1	Constructie de baza	421,6	
01	D	Constructie de baza	348	
01	E	Constructie de baza	76,8	
01	g	Terasa cu pereti	56,6	
01	G	Constructie de baza	449,3	
01	K	Constructie de baza	127,8	
01	A	Constructie de baza	863,7	
02	E	Constructie de baza	350,5	
03	V	Garaj	52,7	
	I	WC	43,7	
		Gard	0	
		Gard	0	
		Gard	0	
		Poarta	0	
	II	Gard	0	

Suprafata la sol(m.p.):

NrCadastral	Suprafata
01	2.343,8
02	350,5
03	52,7
	0

Executantul lucrarilor: *[Signature]* L.Chitac

(semnatura, numele, prenumele)

Verificat: *[Signature]* Iu.Cojuhari

(semnatura L.S., numele, prenumele)

13	auxiliara	10,7			10,7
14	auxiliara	4,8			4,8
15	auxiliara	25,9			25,9
	Total pe demisubsol:	188,6	-----	-----	188,6
	Etajul 1				
1	clasa	44,3	44,3		
2	clasa	28,0	28,0		
3	coridor	30,9			30,9
4	coridor	50,9			50,9
5	tambur	2,9			2,9
6	clasa	46,6	46,6		
7	clasa	50,1	50,1		
8	cabinet	12,5		12,5	
9	coridor	3,4			3,4
10	coridor	5,1			5,1
11	cabinet	12,3		12,3	
12	hol	116,1			116,1
13	clasa	48,0	48,0		
14	clasa	50,4	50,4		
15	tambur	2,9			2,9
16	muzeu	25,8		25,8	
17	hol	47,7			47,7
18	auxiliara	5,4			5,4
19	auxiliara	6,1			6,1
20	auxiliara	2,4			2,4
21	auxiliara	1,4			1,4
22	auxiliara	10,8			10,8
23	muzeu	20,1		20,1	
24	coridor	1,1			1,1
25	auxiliara	3,6			3,6
26	auxiliara	1,8			1,8
27	auxiliara	1,2			1,2
28	biblioteca	20,7		20,7	
29	clasa	47,2	47,2		
30	clasa	47,5	47,5		
31	viceu	5,3			5,3
32	viceu	10,6			10,6
33	clasa	47,6	47,6		
34	clasa	50,4	50,4		
35	auxiliara	19,1			19,1


36	auxiliara	5,4			5,4
37	coridor	86,8			86,8
38	spalatorie	10,0			10,0
39	auxiliara	12,7			12,7
40	auxiliara	22,3			22,3
41	sala de festivitati	214,5		214,5	
42	viceu	2,6			2,6
43	viceu	2,6			2,6
44	vestiar	11,7			11,7
45	coridor	7,8			7,8
46	auxiliara	7,4			7,4
47	auxiliara	13,2			13,2
48	coridor	12,5			12,5
49	vestiar	7,4			7,4
50	auxiliara	6,0			6,0
51	coridor	16,7			16,7
52	spalatorie	13,3			13,3
53	bucatarie	46,3			46,3
54	auxiliara	13,7			13,7
55	vestiar	19,5			19,5
56	coridor	9,7			9,7
57	auxiliara	11,8			11,8
58	viceu	2,0			2,0
59	viceu	1,4			1,4
60	viceu	2,0			2,0
61	viceu	1,4			1,4
62	vestiar	18,5			18,5
63	sala sportiva	164,2	164,2		
64	medicina	22,0		22,0	
65	auxiliara	11,7			11,7
66	coridor	2,4			2,4
67	coridor	16,9			16,9
68	cafenea	35,1			35,1
69	scara	14,3			14,3
70	scara	15,7			15,7
71	scara	15,4			15,4
72	scara	15,3			15,3
Total pe etjul 1		1772,4	624,3	327,9	820,2


Etajul 2					
1	clasa	35,4	35,4		
2	clasa	54,5	54,5		
3	auxiliara	14,5			14,5
4	auxiliara	14,5			14,5
5	auxiliara	14,3			14,3
6	coridor	31,5			31,5
7	coridor	16,8			16,8
8	clasa	58,7	58,7		
9	clasa	55,7	55,7		
10	clasa	37,8	37,8		
11	coridor	31,2			31,2
12	clasa	44,6	44,6		
13	cabinet	16,1		16,1	
14	cabinet	11,3		11,3	
15	clasa	46,9	46,9		
16	clasa	49,8	49,8		
17	clasa	52,4	52,4		
18	clasa	48,0	48,0		
19	clasa	50,4	50,4		
20	hol	206,9			206,9
21	coridor	6,1			6,1
22	coridor	21,7			21,7
23	clasa	43,6	43,6		
24	auxiliara	16,2			16,2
25	coridor	17,5			17,5
26	coridor	9,7			9,7
27	clasa	28,5	28,5		
28	clasa	47,2	47,2		
29	clasa	47,2	47,2		
30	coridor	93,4			93,4
31	spalatorie	3,7			3,7
32	viceu	12,7			12,7
33	clasa	47,2	47,2		
34	clasa	50,1	50,1		
35	clasa	20,2	20,2		
Total pe etajul 2:		1356,3	818,2	27,4	510,7

Planul etajului (releveul construcției)

Adresa bunului imobil; strada Kievului nr.16

Etajul(nivelul)-3

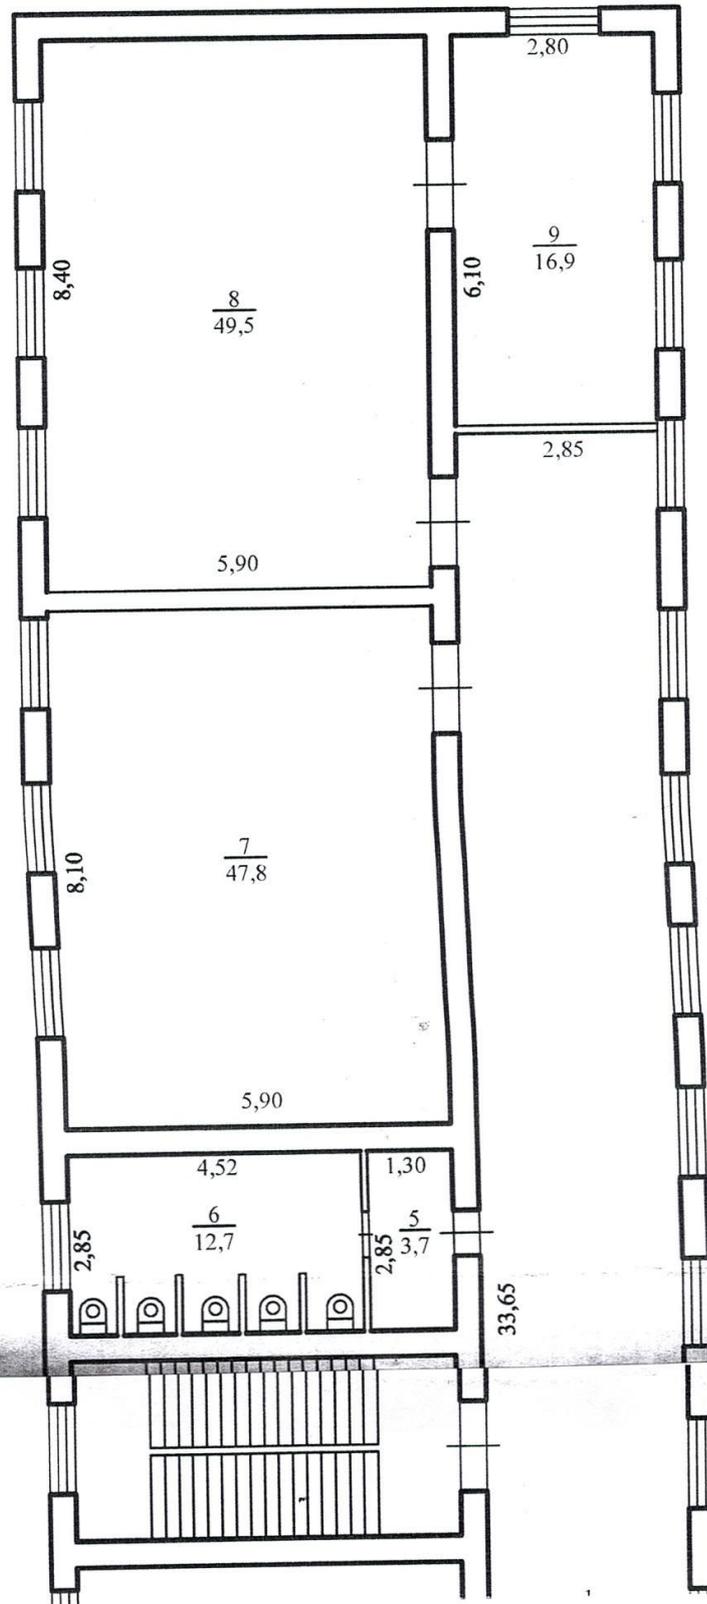

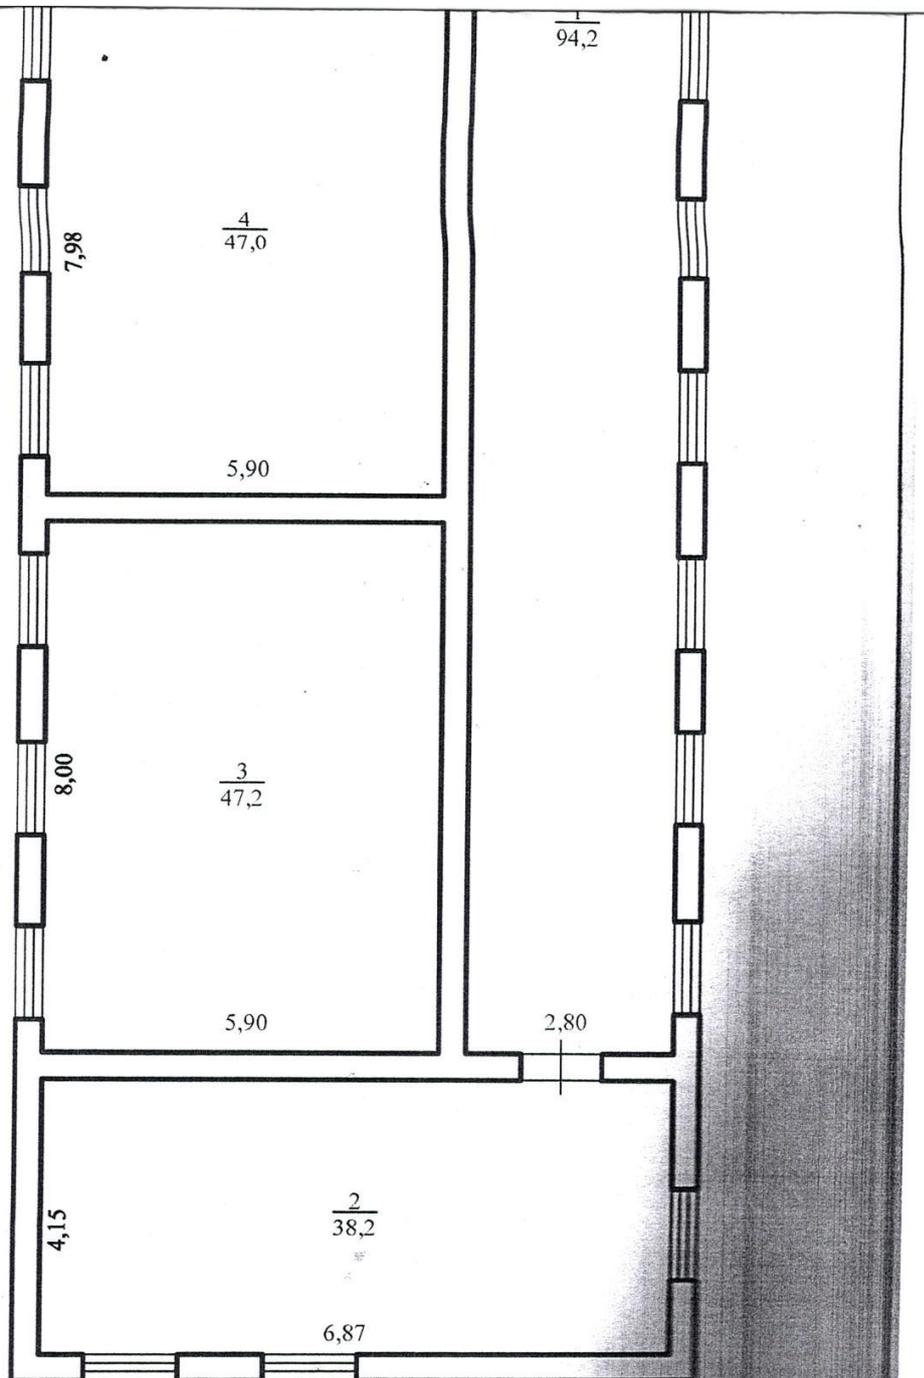

Data actualizarii: 06.11.2013

Executantul : *Beccy*

L. Chiriac