



DISPOZIȚIA PRIMARULUI
РАСПОРЯЖЕНИЕ ПРИМАРА

№ 102
от 22.03.2024


О проведении выставки-ярмарки
солнцезащитными очками в мун. Бэлць – 2024

В соответствии со ст. 29 ч.(1) п. h) Закона РМ о местном публичном управлении № 436-XVI от 28.12.2006 года, Законом РМ о внутренней торговле № 231 от 23.09.2010 года и решением Совета мун. Бэлць 17/3 от 10.12.2021 года «Об утверждении Положения о местной торговле» с последующими изменениями и дополнениями и в целях создания благоприятной атмосферы жителям и гостям муниципия в приобретении солнцезащитных очков в весенне-летний период времени 2024 года,-

1. Управлению Торговли организовать выставку- солнцезащитных очков в период с 22.03.2024 года по 25.04.2024 года на площади В. Александри и проезд Этти-Роза Спирер согласно утверждённым схемам (приложение 1,2).
2. Установить, что торговую деятельность на выставках-ярмарках осуществлять на основании уведомлений о начале торговой деятельности, поданных коммерсантами в офис Единное окно Примэрии мун.Бэлць и согласно разработанных схем, с указанием торговых мест каждого коммерсанта (приложение 1,2).
3. Установить режим работы торговых объектов – ежедневно с 8:00 до 17:00 часов.
4. Обязать всех коммерсантов обеспечить чистоту торгового места.
5. Рекомендовать Инспекторату Полиции мун. Бэлць обеспечить общественный порядок во время проведения выставки-ярмарки;
6. Контроль за исполнением данного распоряжения возложить на заместителя примара мун. Бэлць, г-на Шмульского Генадия.

Примар мун. Бэлць

Александр ПЕТКОВ

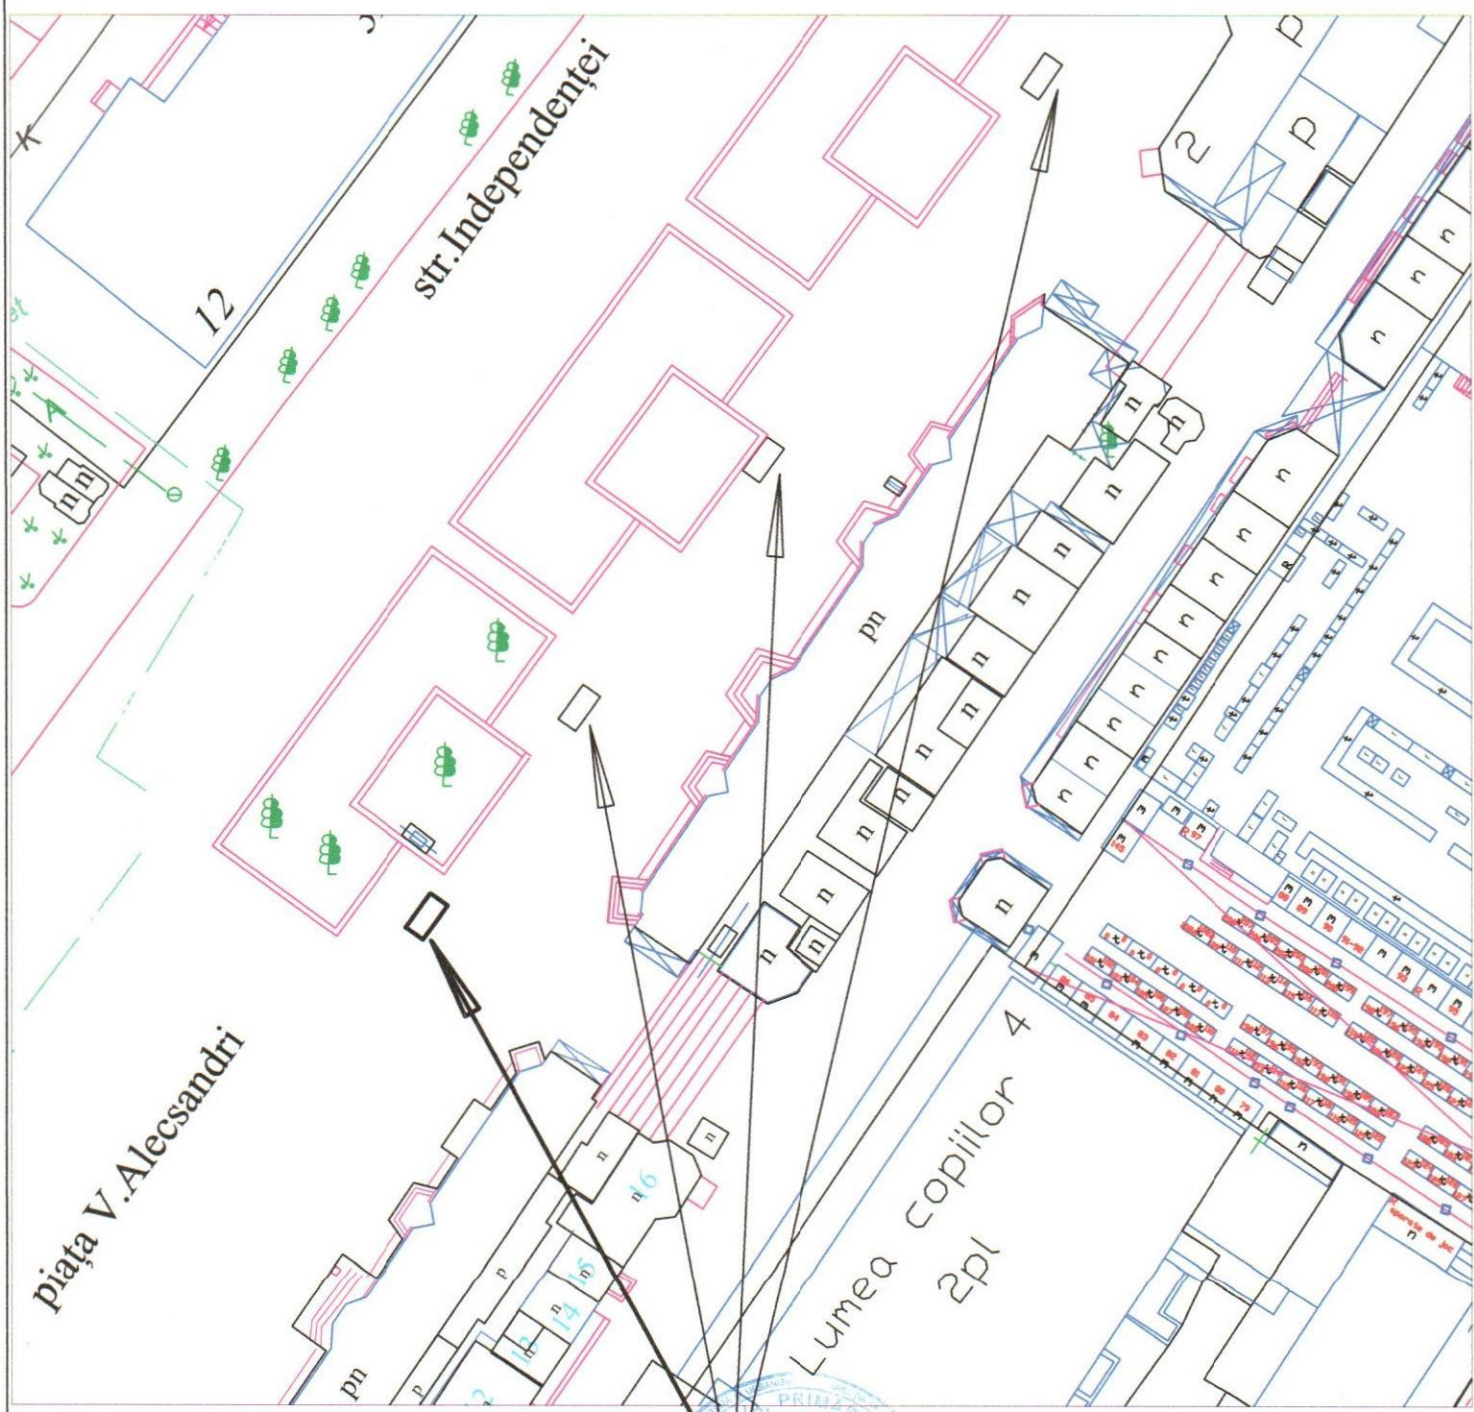

Locurile solicitate pentru: Activitatea de comerț

COORDONAT:

Sef interemar Direcția Generală
Arhitectură, Urbanism și Relații Funciar

Ivan Macovschi

[Signature]
19 03 2024



<p>COMANDATAR: Biltsan Viktor</p>	<p>Întreprinderea Municipală "Biroul Arhitectură și Sistemătizare" mun. Bălți, piața Independenței, 1</p>	<p>SCHEMA DE AMPLASARE din piața Vasile Alecsandri (reg. bunului imobile nr.2-4)</p>	<p>DATA EXECUTARII: 19 03 2024</p>	
<p>Sef interemar IM "Biroul Arhitectură și Sistemătizare"</p>	<p><i>[Signature]</i> N. Comăniuc</p>	<p>Schema de indentificare</p>	<p>Fila</p>	<p>1</p>
<p>Executor</p>	<p>Iu. Goloborodico</p>	<p></p>	<p>Foi</p>	<p>1</p>
			<p>SCARA</p>	<p>1:500</p>

Anexă nr. 2

la dispoziția primarului mun. Bălți

nr. 102 din 22.03. 2024



Locul solicitat pentru: Activitatea de comerț

COORDONAT:

Sef interemar Direcția Generală
Arhitectură, Urbanism și Relații Funciar

Ivan Macovschi

19 03 2024

COMANDATAR: Dontov Dionisie	Întreprinderea Municipală "Biroul Arhitectură și Sistemizare" mun. Bălți, piața Independenței, 1		SCHEMA DE AMPLASARE din pasaj Eti-Rosa Spirer	DATA EXECUTARII: 19 03 2024	
Sef interemar IM "Biroul Arhitectură și Sistemizare"		N-Companieț	Schema de indentificare	Fila	1
Executor		Iu Goloborodico		Foi	1
				SCARA	1:500