



DISPOZIȚIA PRIMARULUI
РАСПОРЯЖЕНИЕ ПРИМАРА

Nr. 155
din 29.04.2024

Cu privire la completarea dispoziției primarului nr. 355 din 17.11.2022 “Cu privire la aprobarea schemelor de amplasament desfășurarea comerțului stradal”

În conformitate cu art. 29, alin. 1, lit.a) din Legea RM nr. 436 din 28.12.2006 “Privind administrația publică locală”, Legea RM nr. 231 din 23.09.2010 “Cu privire la comerțul interior”, reieșind din necesitatea organizării și stimulării comerțului stradal, -

1. Se completează dispoziția primarului nr. 355 din 17.11.2022 “Cu privire la aprobarea schemelor de amplasament desfășurarea comerțului stradal”, cu anexă nr. 28 conform anexei la prezenta dispoziția.
2. Controlul asupra executării prezentei dispoziții mi-l asum.


Primar al mun. Bălți

Alexandr PETKOV

Anexa Nr. _____
 la Dispoziția Primarului mun. BĂLȚI
 Nr. 155 "29" 09 2024

Anexa Nr. 28
 la Dispoziția Primarului mun. BĂLȚI
 Nr. 355 "17" noiembrie 2023

SCHEMA AMPLASAMENTULUI TERASEI DE VARĂ mun. Bălți, bul. M. Eminescu, 10

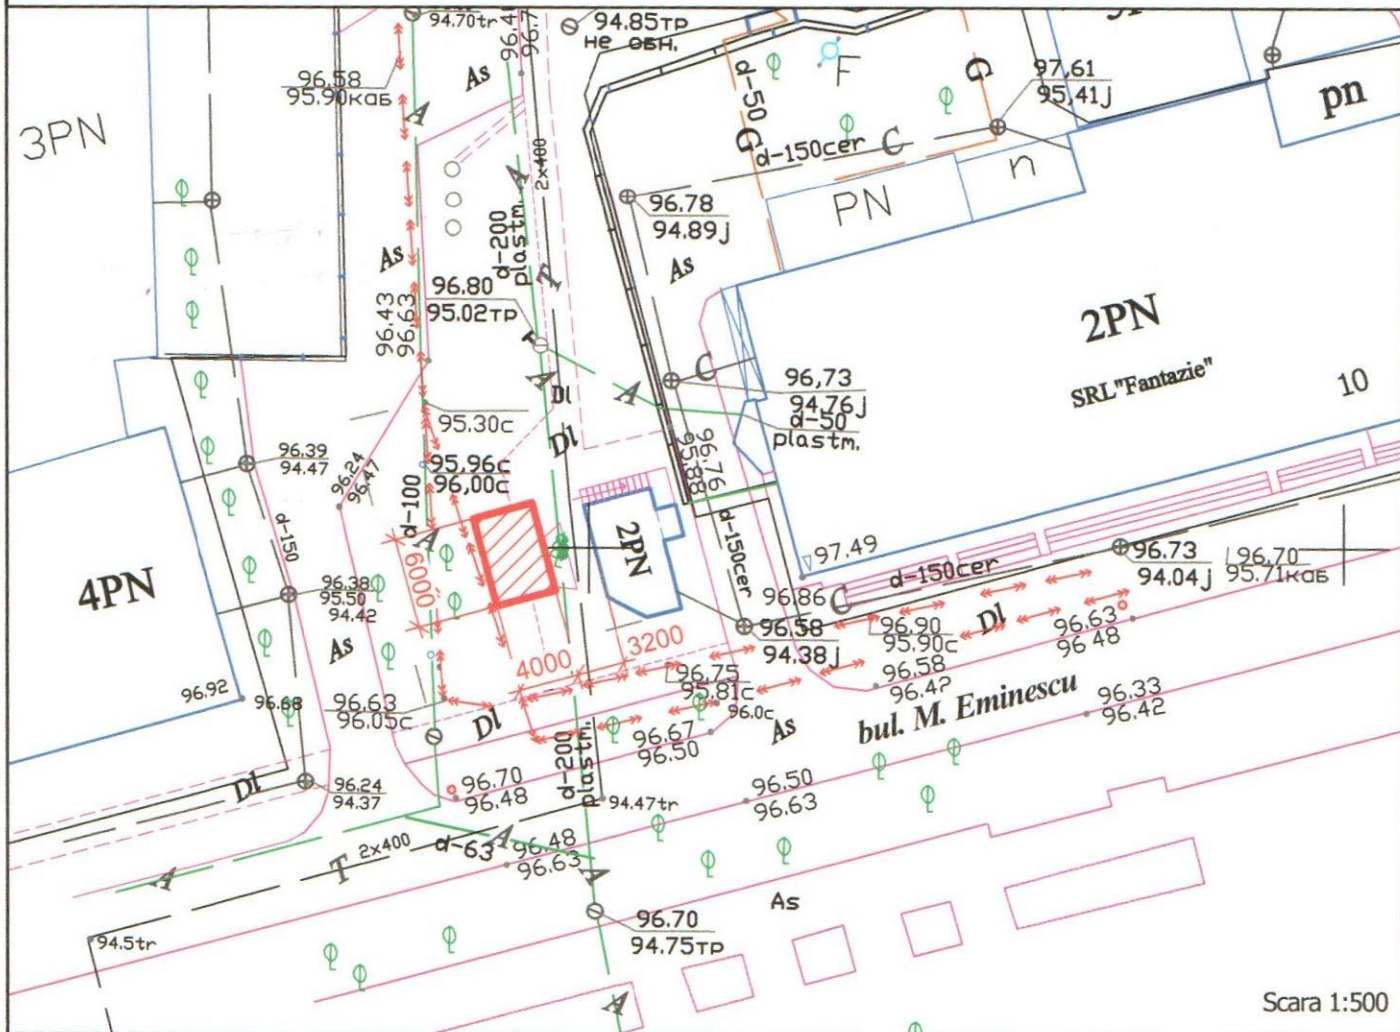

Scara 1:500

Notă:

1. Accesul către blocul sanitar se asigură de beneficiar
2. Împrejmuirea și mobilierul urban sunt temporare, fără lucrări de construcție
3. În cazul reconstruirii, renovării / reabilitării proprietății publice, terenul se eliberează necondiționat la prima solicitare A.P.L.
4. Termenul de valabilitate a amplasamentului - 4 ani de la data încheierii contractului de obținere a dreptului privind amplasarea terasei.



Terasă de vară din bul. Eminescu, 10

Изм.	Колуч.	Лист	№ док.	Подп.	Дата				
Administrator	N. Companiet					Locul de amplasare a terasei de vară	Secția	Fila	Foi
Executant	Iu. Goloborodko						P	1	1
						Schemă	 Întreprinderea Municipală Biroul Arhitectură și Sistemizare		

INFORMAȚIE

Dimensiunile, m	4,0 x 6,0
Suprafața, m ²	24,00
Asortimentul:	Producție de pregătire proprie

COORDONAT:

ȘEF ÎNFERIMAR DIRECȚIE ARHITECTURĂ ȘI URBANISM
ARHITECT - ȘEF AL MUNICIPIULUI BĂLȚI



Ivan Macovschi

semnătura (подпись)

ȘEF DIRECȚIE COMERT

Natalia Romanenco

semnătura (подпись)

Beneficiar:

semnătura (подпись)

Serghei Strul

Adresa juridică:

MD-3100, mun. Bălți, str. Alexandru cel Bun, 20/10