



DISPOZIȚIA PRIMARULUI  
РАСПОРЯЖЕНИЕ ПРИМАРА


Nr. 176  
din 16.05.2024

Cu privire la organizarea expo-târgului „MĂINI DIBACE”

În conformitate cu art.29 alin.(1), lit. h) al Legii RM privind administrația publică locală nr. 436-XVI din 28.12.2006, Legea RM cu privire la comerțul interior nr.231 din 23.09.2010, Hotărârea Guvernului RM nr.206 din 12.04.2023 cu privire la aprobarea regulamentelor și a regulilor din comerțul interior și abrogarea unor hotărâri ale Guvernului, decizia Consiliului mun. Bălți nr.17/3 din 10.12.2021 „Cu privire la aprobarea Regulamentului de comerț local”, decizia Consiliului mun. Bălți nr.12/14 din 29.07.2022 „Cu privire la modificarea și completarea Regulamentului de comerț local, aprobat prin decizia Consiliului mun. Bălți nr. 17/3 din 10.12.2021”, în temeiul cererii locuitorilor municipiului Bălți nr. B-1212/144 din 24.04.2024, în scopul dezvoltării artei meșteșugurilor confecționate manual și a industriei hand-made în municipiu,-

1. Se pune în sarcina Direcției Comerț organizarea expo-târgului „MĂINI DIBACE”, care se va desfășura în perioada 25-26 mai 2024 pe str. Independenței.
2. Se stabilește, că activitatea de comerț în cadrul expo-târgului să se desfășoare fără notificări de inițiere a activității de comerț, conform schemei elaborate cu indicarea locului de vânzare a fiecărui comerciant (conform anexei).
3. Se stabilește regimul de funcționare a unităților de comerț - în perioada 25-26 mai 2024 de la ora 08:00 până la ora 18:00.
4. Se obligă participanții la expo-târg să încheie contract de evacuare a deșeurilor menajere cu ÎM „DRCD Bălți”.
5. Se obligă comercianții care vor desfășura activitatea de comerț în cadrul expo-târgului:
  - să asigure curățenia locului de vânzare;
  - să instaleze o placă cu denumirea expo-târgului;
  - să asigure prezența ecusonului cu indicarea prenumelui;
  - să respecte cerințele și interdicțiile privind desfășurarea activității de comerț stabilite de legislația RM și de Regulamentul de comerț local, aprobat prin decizia Consiliului mun. Bălți nr.17/3 din 10.12.2021, cu modificările ulterioare.
6. Se recomandă Inspectoratului de Poliție mun. Bălți:
  - 6.1 să asigure respectarea ordinii publice în perioada desfășurării expo-târgului;
  - 6.2 să permită intrarea și ieșirea transportului auto a participanților la expo-târg pe str. Independenței în perioada 25-26 mai 2024 de la ora 07:00 până la ora 08:00 și de la ora 18:00 până la ora 19:00.
7. Controlul privind executarea prezentei dispoziții se pune în sarcina viceprimarului mun. Bălți, dl Ghenadie Șmulșchii.


**SCHEMA DE AMPLASAMENT**  
 mun. Bălți, str. Independenței, f/n (r-ul bunului imobil nr. 12)

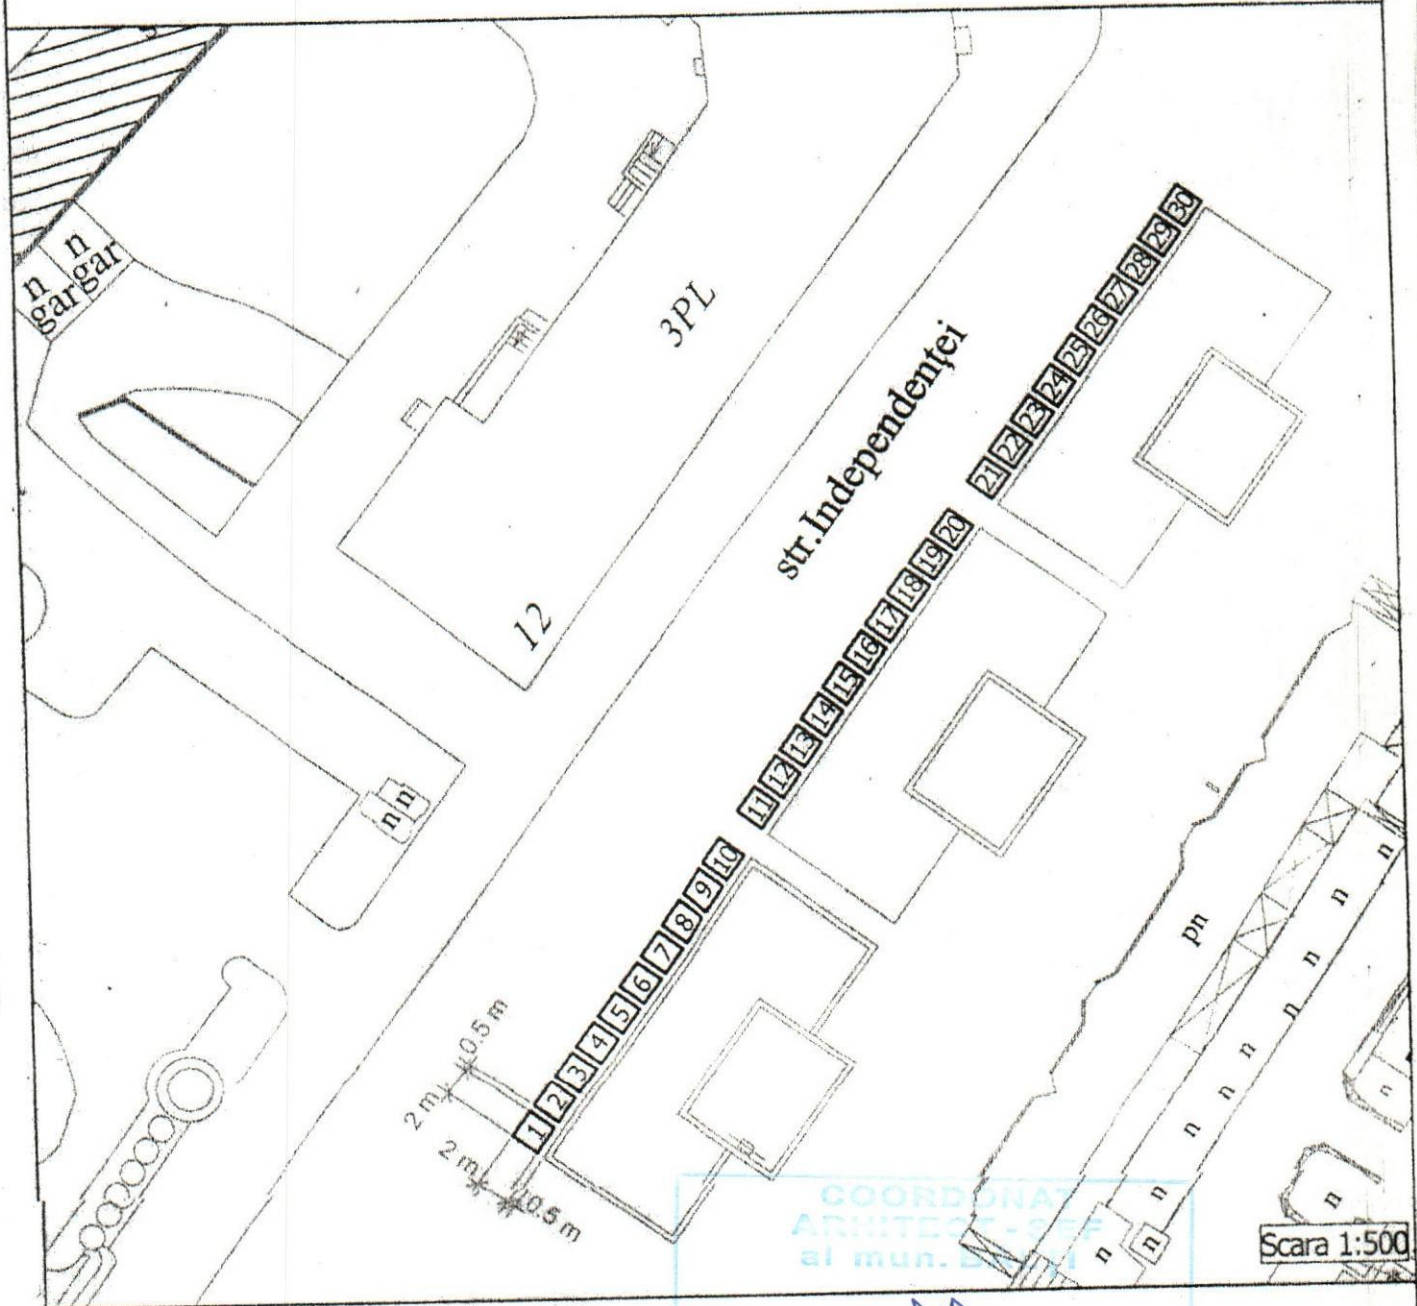

Scara 1:500

COORDONATĂR  
 ARHITECT-ŞEF  
 al mun. BĂLȚI  
 Ivan Macovskii  
 14 [Signature] 24

Schema de amplasament din str. Independenței, f/n  
 (r-ul bunului imobil nr. 12)

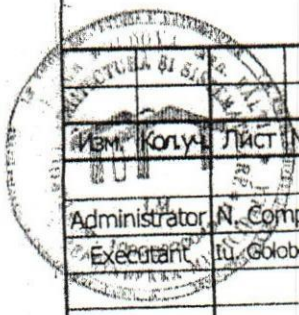

Имя Колуч	Лист	№ док.	Подп.	Дата
Administrator	N. Comaniet		[Signature]	04.24
Executant	Iu. Goloborodko		[Signature]	

Schema de amplasament	Secția p	Fila 1	Foi 1
Schemă	Întreprinderea Municipality Biroul Arhitectură și Sistemăzări		