



DISPOZIȚIA PRIMARULUI
РАСПОРЯЖЕНИЕ ПРИМАРА

№ 176
от 16.05.2024

О проведении выставки-ярмарки „MĂINI DIBACE”

В соответствии со ст. 29 ч.(1) п. h) Закона РМ № 436-XVI от 28.12.2006 г. о местном публичном управлении, Законом РМ № 231 от 23.09.2010 г. о внутренней торговле, Постановлением Правительства РМ № 206 от 12.04.2023 г. об утверждении регламентов и правил внутренней торговли и признании утратившими силу некоторых постановлений Правительства, решением Совета мун.Бэлць 17/3 от 10.12.2021 г. «Об утверждении Положения о местной торговле», решением Совета мун.Бэлць 12/14 от 29.07.2022 г. «О внесении изменений и дополнений в Положение о местной торговле, утверждённое решением Совета мун. Бэлць № 17/3 от 10.12.2021 г.», на основании коллективного заявления № В-1212/144 от 24.04.2024 г. поданного жителями мун. Бэлць, в целях развития декоративно-прикладного искусства ручной работы и hand-made индустрии на территории муниципия ,-


1. Управлению Торговли организовать выставку-ярмарку „MĂINI DIBACE” в период с 25.05.24 и 26.05.24 г. на ул. Индепенденцей.
2. Установить, что торговую деятельность на выставке-ярмарке осуществлять без уведомлений о начале торговой деятельности, согласно разработанной схеме с указанием торговых мест (согласно приложению).
3. Установить режим работы торговых единиц – в период 25 - 26 мая 2024 г. с 8:00 до 18:00 часов.
4. Обязать участников выставки-ярмарки заключить договор с МП «ДРСУ Бэлць» о транспортировке отходов.
5. Обязать всех торгующих, принявших участие в выставке-ярмарке:
 - обеспечить чистоту торгового места;
 - установить вывеску с названием выставки-ярмарки;
 - обеспечить наличие бейджа с указанием имени участника;
 - соблюдать запреты и требования к осуществлению торговой деятельности установленные законодательством РМ и Положением о местной торговле, утверждённое решением Совета мун. Бэлць № 17/3 от 10.12.2021 г., с последующими изменениями.
6. Рекомендовать Инспекторату Полиции мун. Бэлць:
 - 6.1 обеспечить общественный порядок во время проведения выставки-ярмарки;
 - 6.2 разрешить въезд и выезд автотранспорта участников выставки-ярмарки на ул. Индепенденцей в период 25 - 26 мая 2024 г. с 07:00 до 08:00 часов и с 18:00 до 19:00 часов.

7. Контроль за исполнением данного распоряжения возложить на заместителя примара мун. Бэлць, г-на Шмульского Генадия.

Примар мун. Бэлць

Александр ПЕТКОВ

SCHEMA DE AMPLASAMENT
 mun. Bălți, str. Independenței, f/n (r-ul bunului imobil nr. 12)

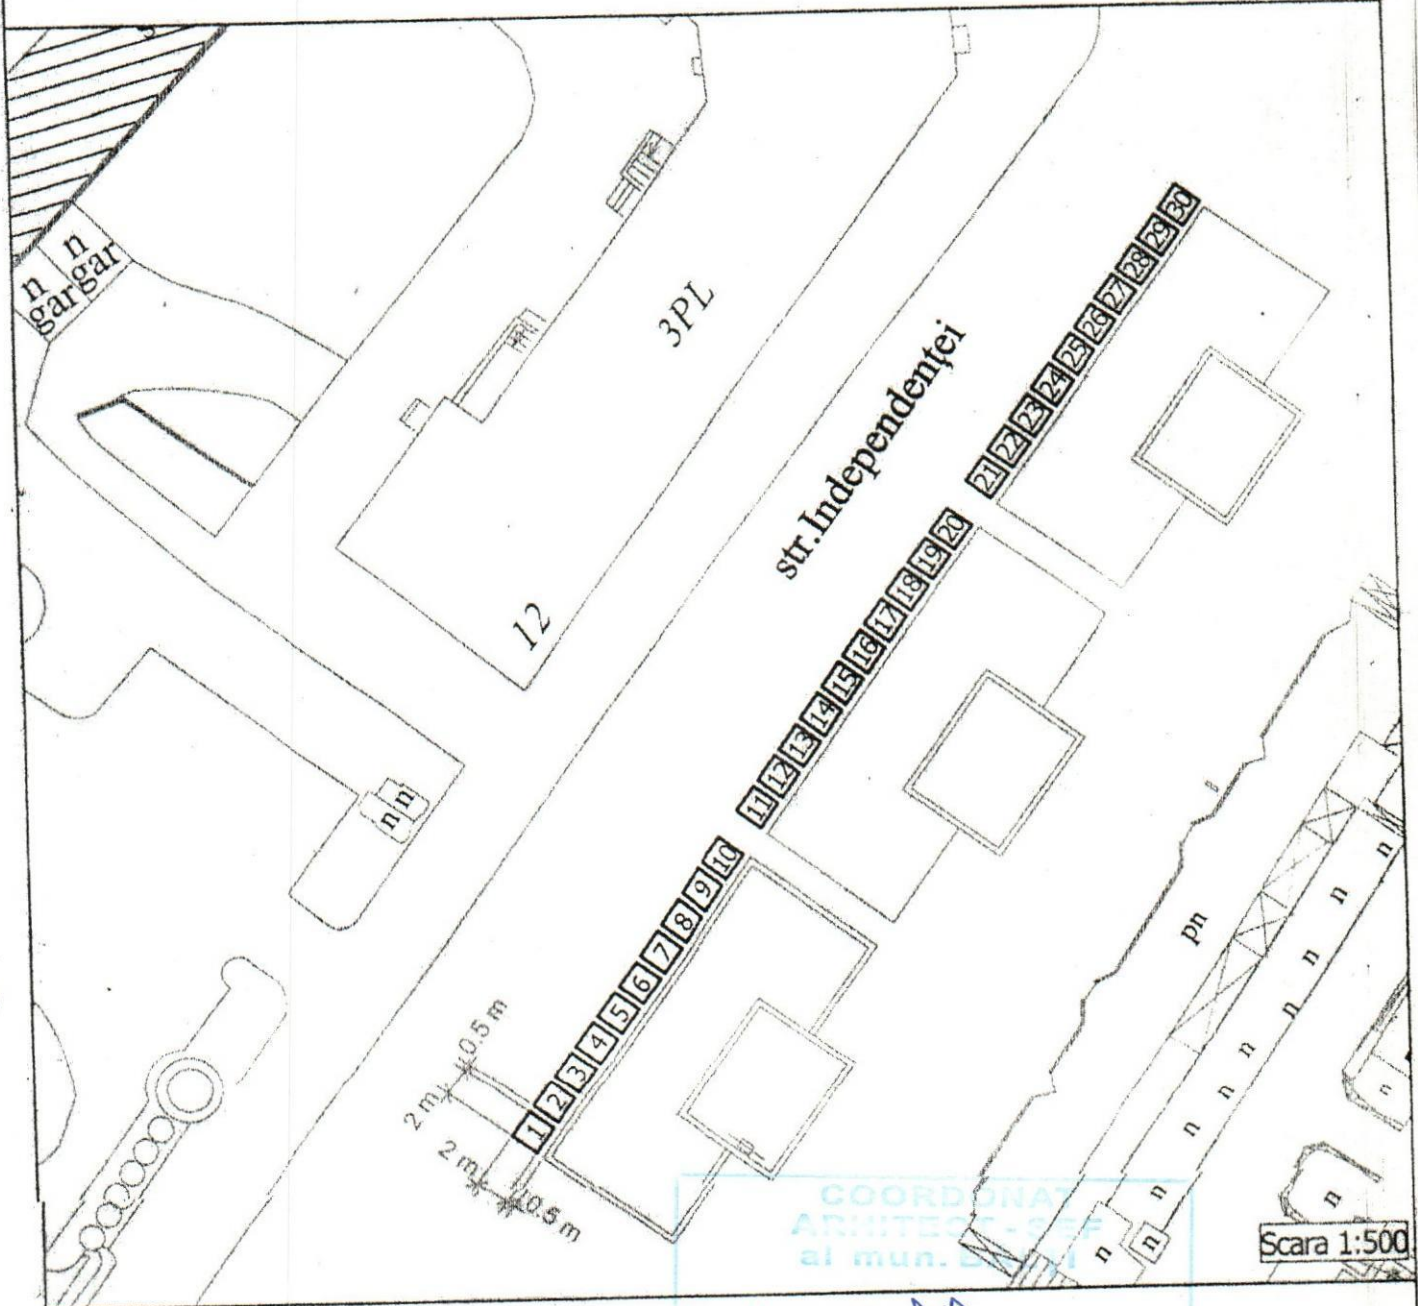

COORDONAT
 ARHITECT - ȘEF
 al mun. Bălți

Scara 1:500

Ivan Macovschi
 14 [Signature] 24

Schema de amplasament din str. Independenței, f/n
 (r-ul bunului imobil nr. 12)



Имя Колуч	Лист	№ док.	Подп.	Дата	Secția	Fila	Foi
Administrator	N. Comaniet		[Signature]	04.24	p	1	1
Executant	Iu. Golobordko		[Signature]				

Schema de amplasament

Schemă



Întreprinderea
 Municipality
 Biroul Arhitectură și
 Sistemizare