



DISPOZIȚIA PRIMARULUI
РАСПОРЯЖЕНИЕ ПРИМАРА

Nr. 177
din 16.05.2024

Cu privire la organizarea
expo-târgului ochelarilor
de soare în mun. Bălți – 2024

În conformitate cu art. 29 alin.(1), lit. h) al Legii RM „Privind administrația publică locală” nr. 436- XVI din 28.12.2006, Legea „Cu privire la comerțul interior” nr. 231 din 23.09.2010, decizia Consiliului mun. Bălți nr.17/3 din 10.12.2021 „Cu privire la aprobarea Regulamentului de comerț local” cu modificările și completările ulterioare și în scopul creării atmosferei favorabile locuitorilor și oaspeților municipiului pentru procurarea ochelarilor de soare în perioada de primăvară-vară a anului 2024, -


1. Se pune în sarcina Direcției Comerț organizarea expo-târgului cu ochelari de soare pe piața Vasile Alecsandri și Passaj Eti-Rosa Spirer în perioada 18.05.2024 – 21.06.2024, conform schemelor aprobate (anexele 1, 2).
2. Se stabilește, că activitatea de comerț să se desfășoare în temeiul notificărilor de inițiere a activității de comerț, depuse de comercianți la Ghișeul Unic al Primăriei mun. Bălți și conform schemelor elaborate cu indicarea locului de vânzare a fiecărui comerciant (anexele 1, 2).
3. Se stabilește regimul de funcționare a unităților de comerț - zilnic de la ora 08:00 până la 17:00.
4. Comercianții se obligă să asigure curățenia în perimetrul locului de vânzare.
5. Se recomandă Inspectoratului de Poliție mun. Bălți să asigure respectarea ordinii publice pe durata desfășurării expo-târgului.
6. Controlul asupra executării prezentei dispoziții se pune în sarcina viceprimarului mun. Bălți, dl Ghenadie Șmulșchii.

Primar al mun. Bălți

Alexandr PETKOV

Anexă nr. 1

la dispoziția primarului mun. Bălți
nr. 177 din 16.05. 2024

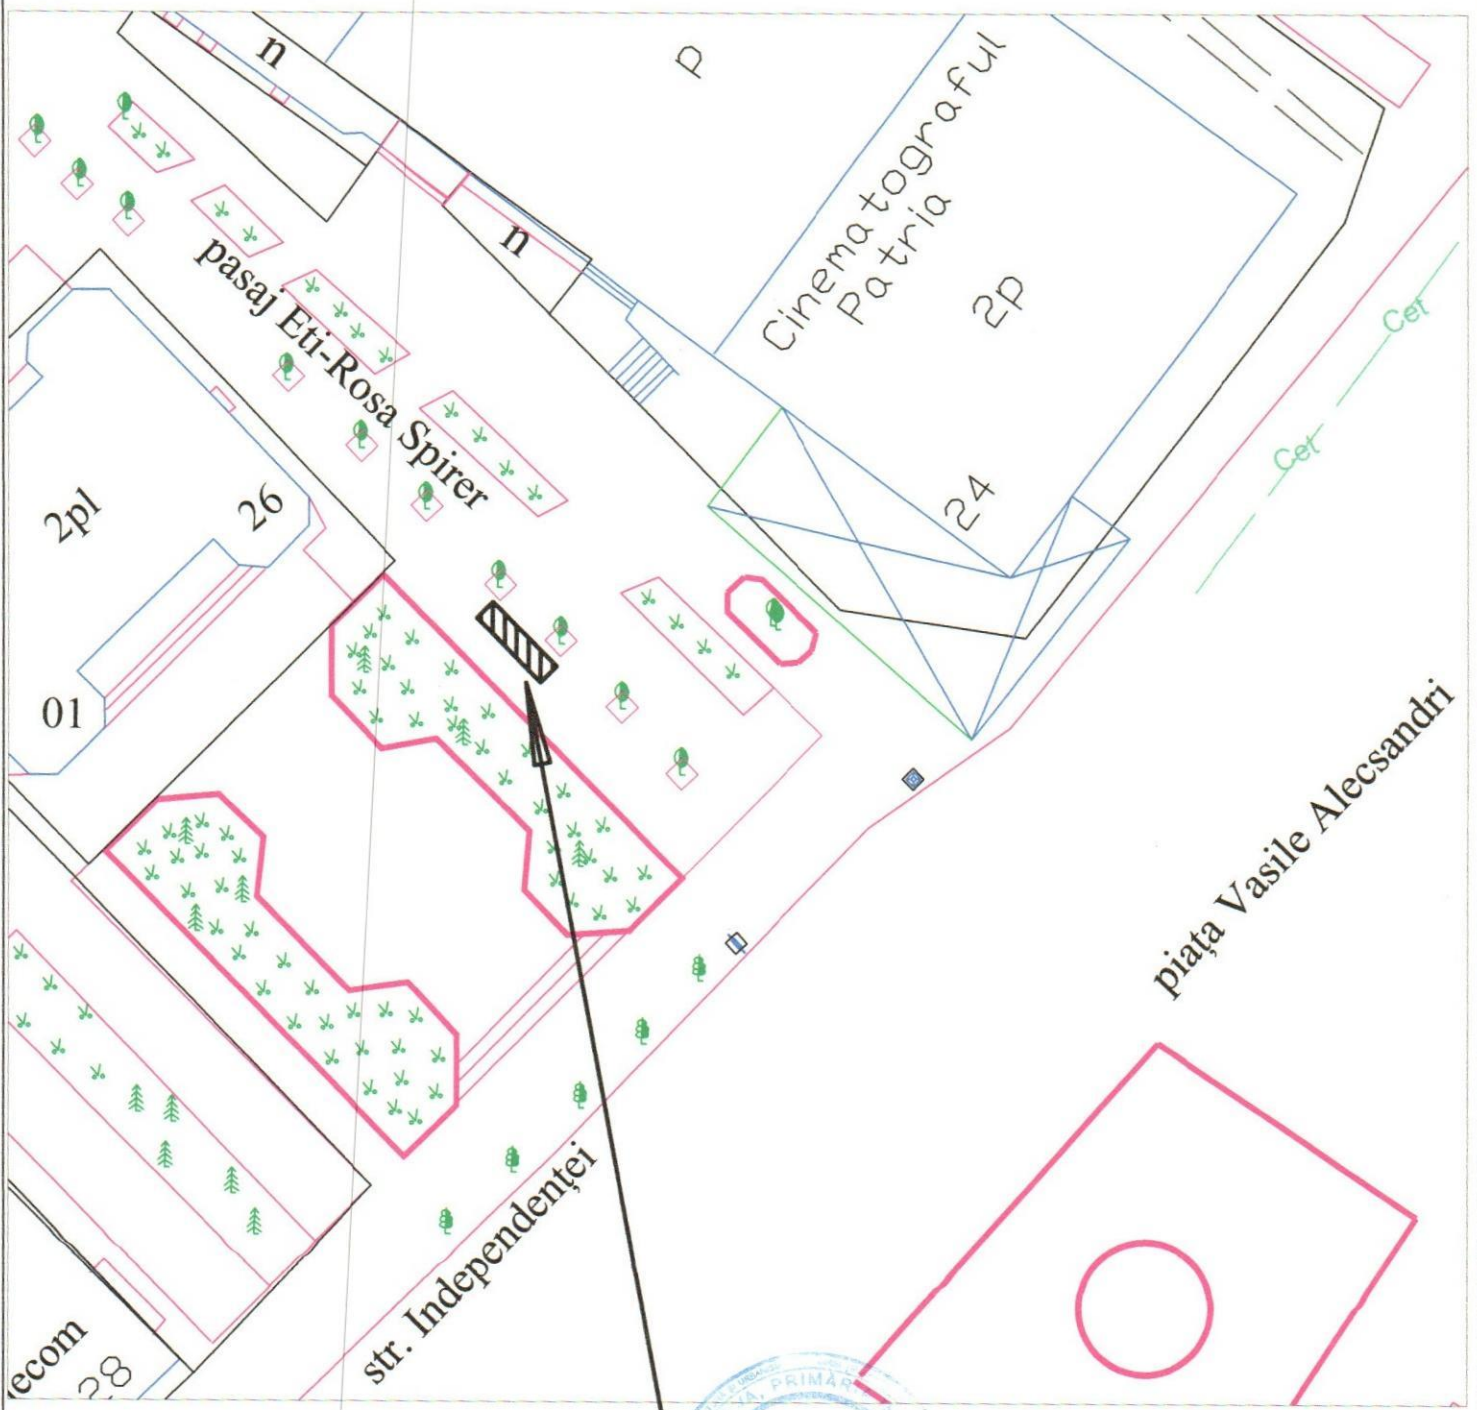

Locul solicitat pentru: Activitatea de comerț



COORDONAT:

Sef interemar Direcția Generală
Arhitectură, Urbanism și Relații Funciar


Ivan Macovschi
19 03 2024

Ivan Macovschi

COMANDATAR: Dontov Dionisie	Întreprinderea Municipală "Biroul Arhitectură și Sistemizare mun. Bălți piața Independenței, 1		SCHEMA DE AMPLASARE din pasaj Eti-Rosa Spirer	DATA EXECUTARII: 19 03 2024
Sef interemar IM "Biroul Arhitectură și Sistemizare"		N. Companieț		Fila 1
Executor		Iu Goloborodico	Schema de indentificare	Foi 1
				SCARA 1:500

Anexă nr. 2

la dispoziția primarului mun. Bălți
nr. 174 din 16. 05. 2024

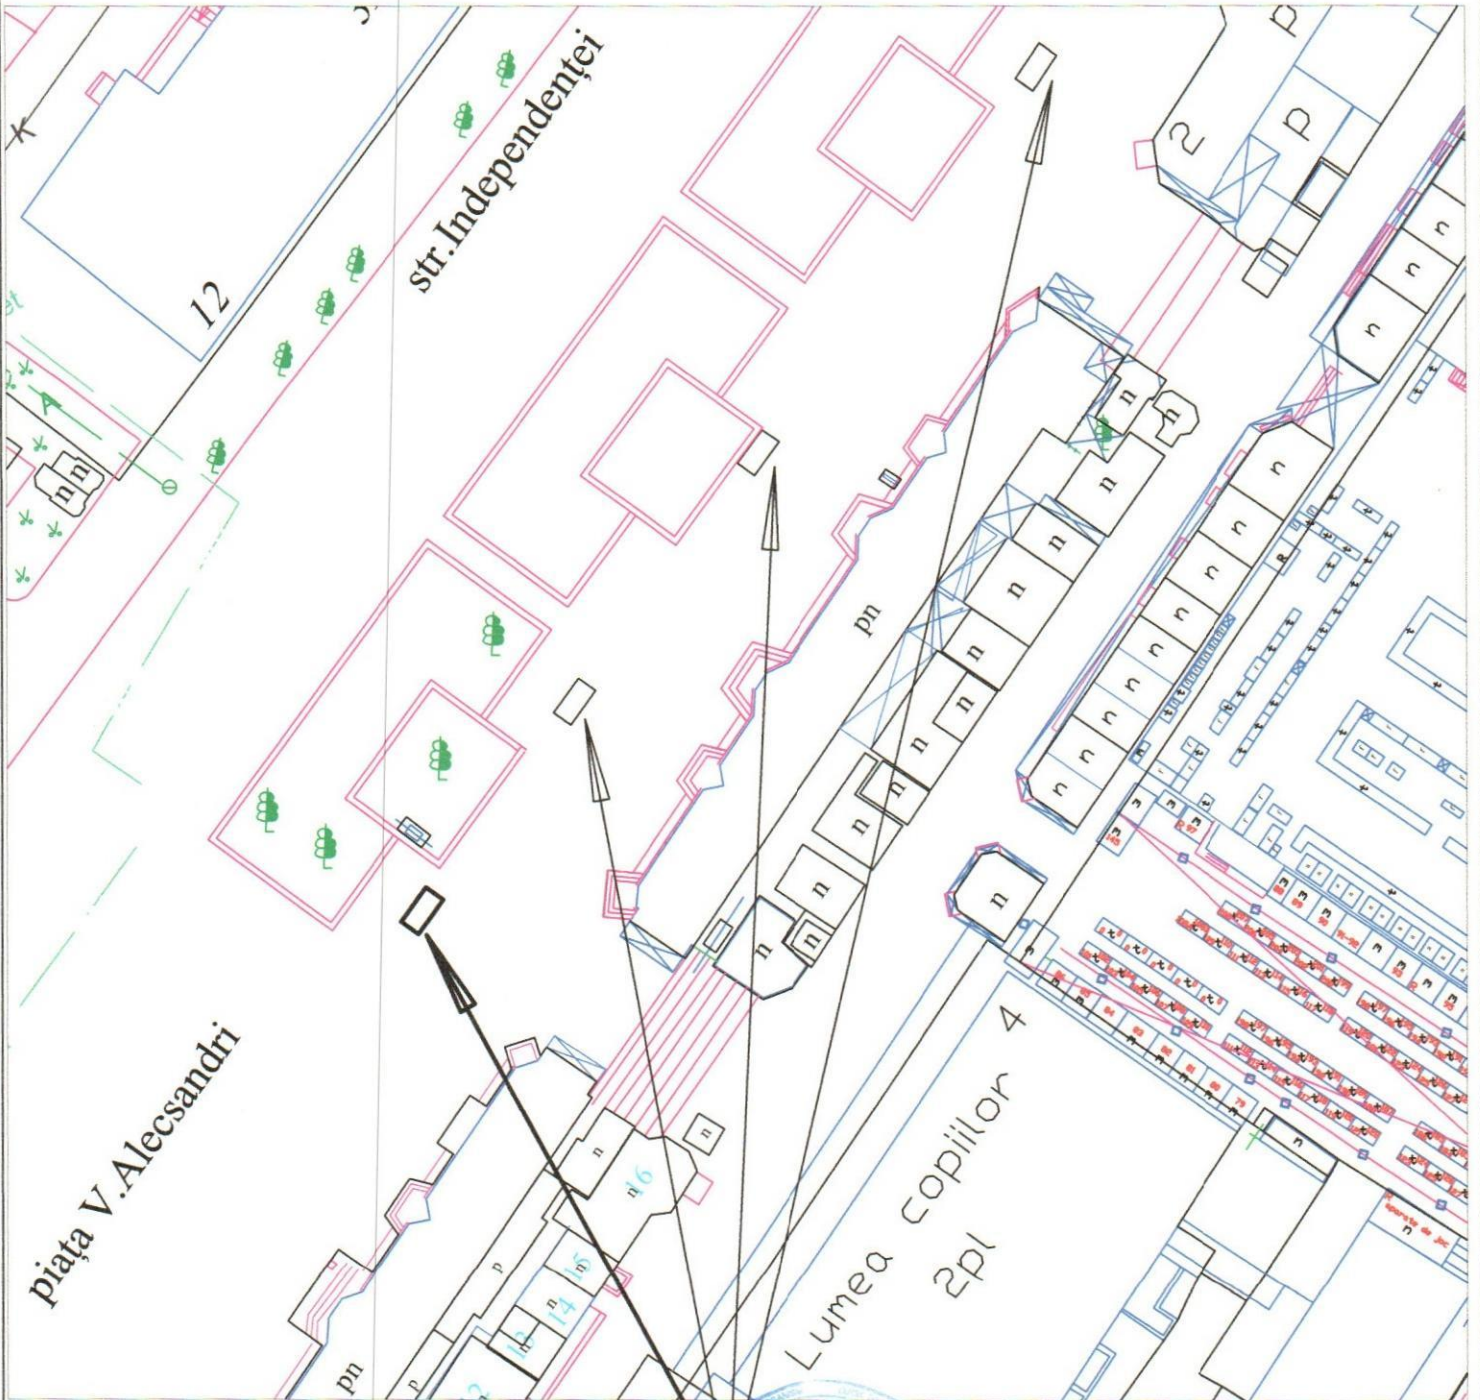

Locurile solicitate pentru: Activitatea de comerț

COORDONAT:

Sef interemar Direcția Generală
Arhitectură, Urbanism și Relații Funciar

Ivan Macovschi

19 05 2024



COMANDATAR: Biltsan Viktor	Întreprinderea Municipală "Biroul Arhitectură și Sistemătizare" mun. Bălți, piața Independenței, 1	SHEMA DE AMPLASARE din piața Vasile Alecsandri (reg. bunului imobile nr.2-4)	DATA EXECUTARII: 19 03 2024
Sef interemar IM "Biroul Arhitectură și Sistemătizare"	IMN.Companiet	Schema de indentificare	Fila 1
Executor	Iu. Goloborodico		Foi 1
			SCARA 1:500