



DISPOZIȚIA PRIMARULUI  
РАСПОРЯЖЕНИЕ ПРИМАРА

№ 177  
от 16.05.2024

О проведении выставки-ярмарки  
солнцезащитными очками в мун. Бэлць – 2024


В соответствии со ст. 29 ч.(1) п. h) Закона РМ о местном публичном управлении № 436-XVI от 28.12.2006 года, Законом РМ о внутренней торговле № 231 от 23.09.2010 года и решением Совета мун. Бэлць 17/3 от 10.12.2021 года «Об утверждении Положения о местной торговле» с последующими изменениями и дополнениями и в целях создания благоприятной атмосферы жителям и гостям муниципия в приобретении солнцезащитных очков в весенне-летний период времени 2024 года,-

1. Управлению Торговли организовать выставку- солнцезащитных очков в период с 18.05.2024 года по 21.06.2024 года на площади В. Александри и проезд Этти-Роза Спирер согласно утверждённым схемам (приложение 1,2).
2. Установить, что торговую деятельность на выставках-ярмарках осуществлять на основании уведомлений о начале торговой деятельности, поданных коммерсантами в офис единое окно Примэрии мун.Бэлць и согласно разработанных схем, с указанием торговых мест каждого коммерсанта (приложение 1,2).
3. Установить режим работы торговых объектов – ежедневно с 8:00 до 17:00 часов.
4. Обязать всех коммерсантов обеспечить чистоту торгового места.
5. Рекомендовать Инспекторату Полиции мун. Бэлць обеспечить общественный порядок во время проведения выставки-ярмарки;
6. Контроль за исполнением данного распоряжения возложить на заместителя примара мун. Бэлць, г-на Шмульского Генадия.

Примар мун. Бэлць

Александр ПЕТКОВ

Anexă nr. 1  
 la dispoziția primarului mun. Bălți  
 nr. 177 din 16.05. 2024

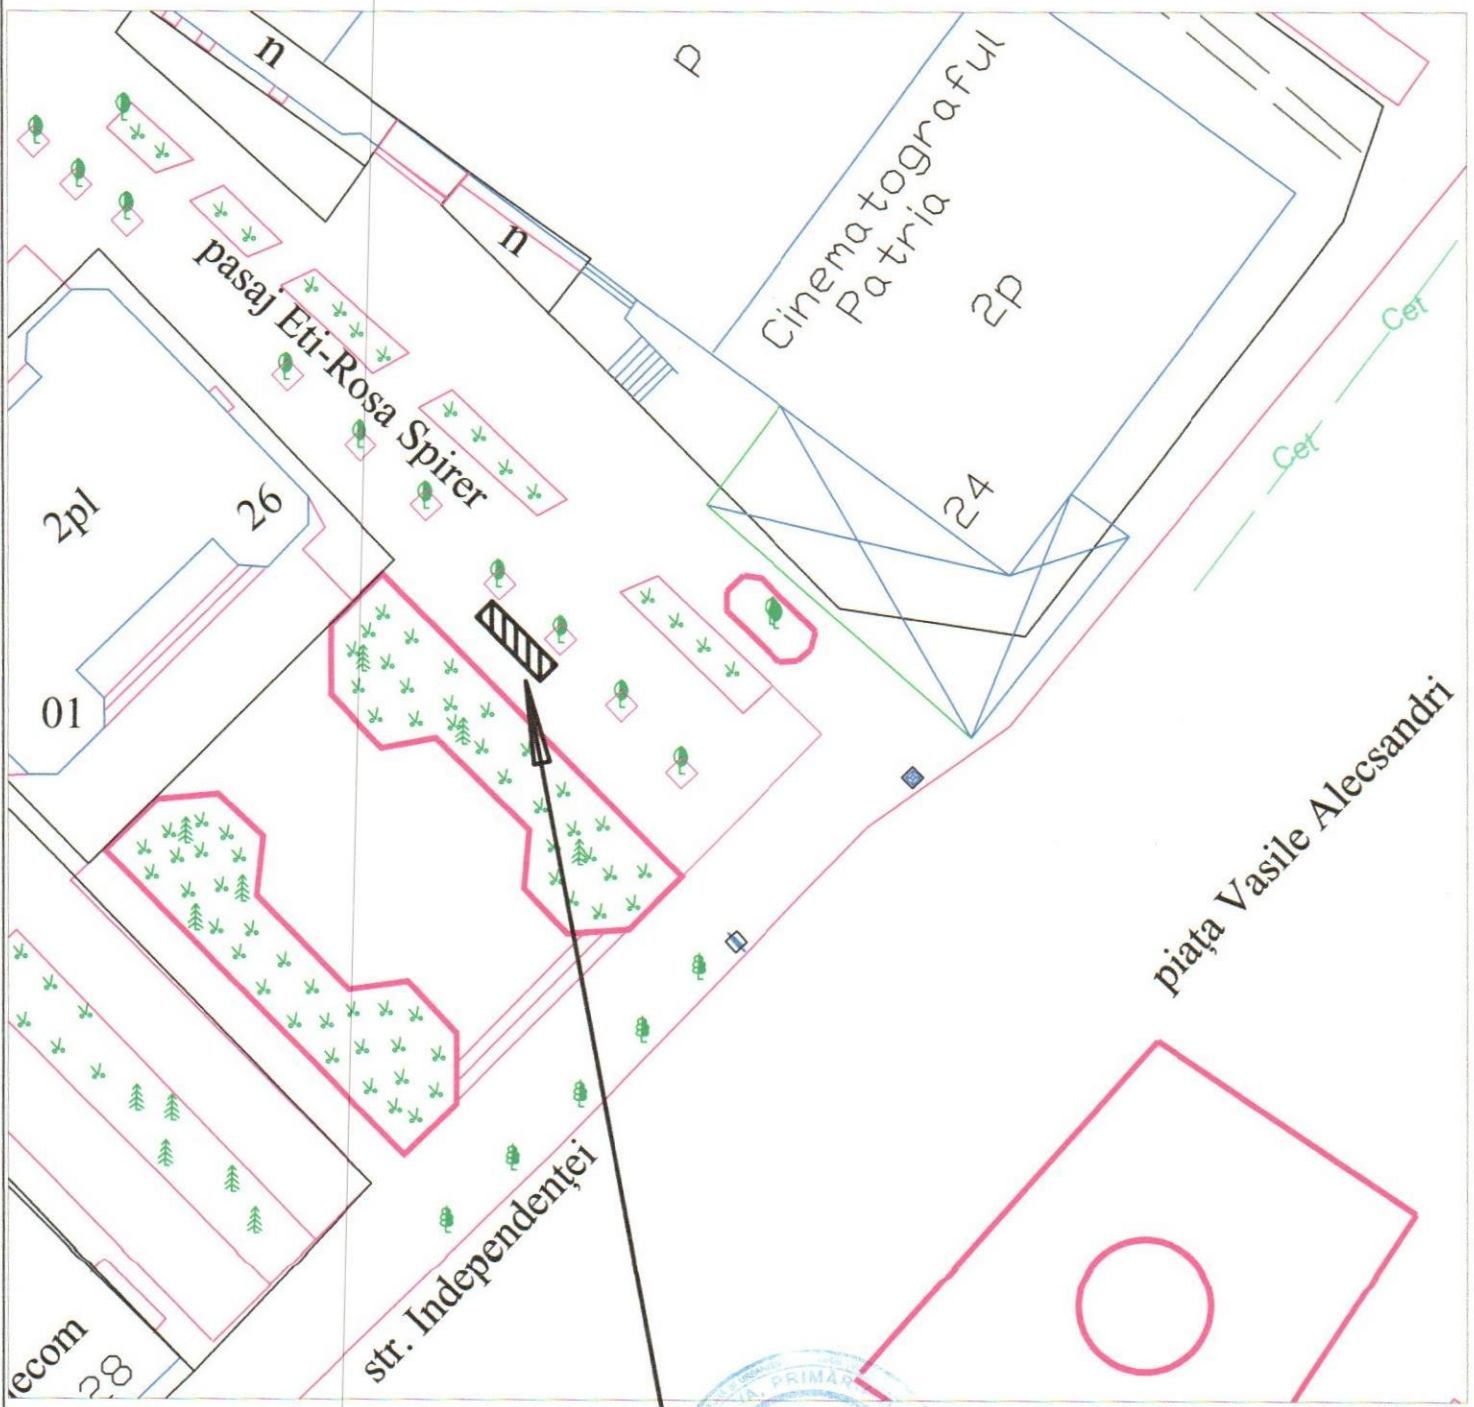

Locul solicitat pentru: Activitatea de comerț




**COORDONAT:**  
 Sef interimar Direcția Generală  
 Arhitectură, Urbanism și Relații Funciar  
*Ivan Macovschi*  
 19 03 2024

<b>COMANDATAR:</b> Dontov Dionisie	Întreprinderea municipală "Biroul Arhitectură și Sistemizare mun. Bălți, piața Independenței, 1	<b>SCHEMA DE AMPLASARE</b> din pasaj Eti-Rosa Spirer	<b>DATA EXECUTARII:</b> 19 03 2024	
Sef interimar IM "Biroul Arhitectură și Sistemizare"	<i>N. Comaniet</i>	Schema de indentificare	Fila	1
Executor	<i>Iu. Goloborodico</i>		Foi	1
			SCARA	1:500



Anexă nr. 2

la dispoziția primarului mun. Bălți  
nr. 174 din 16. 05. 2024

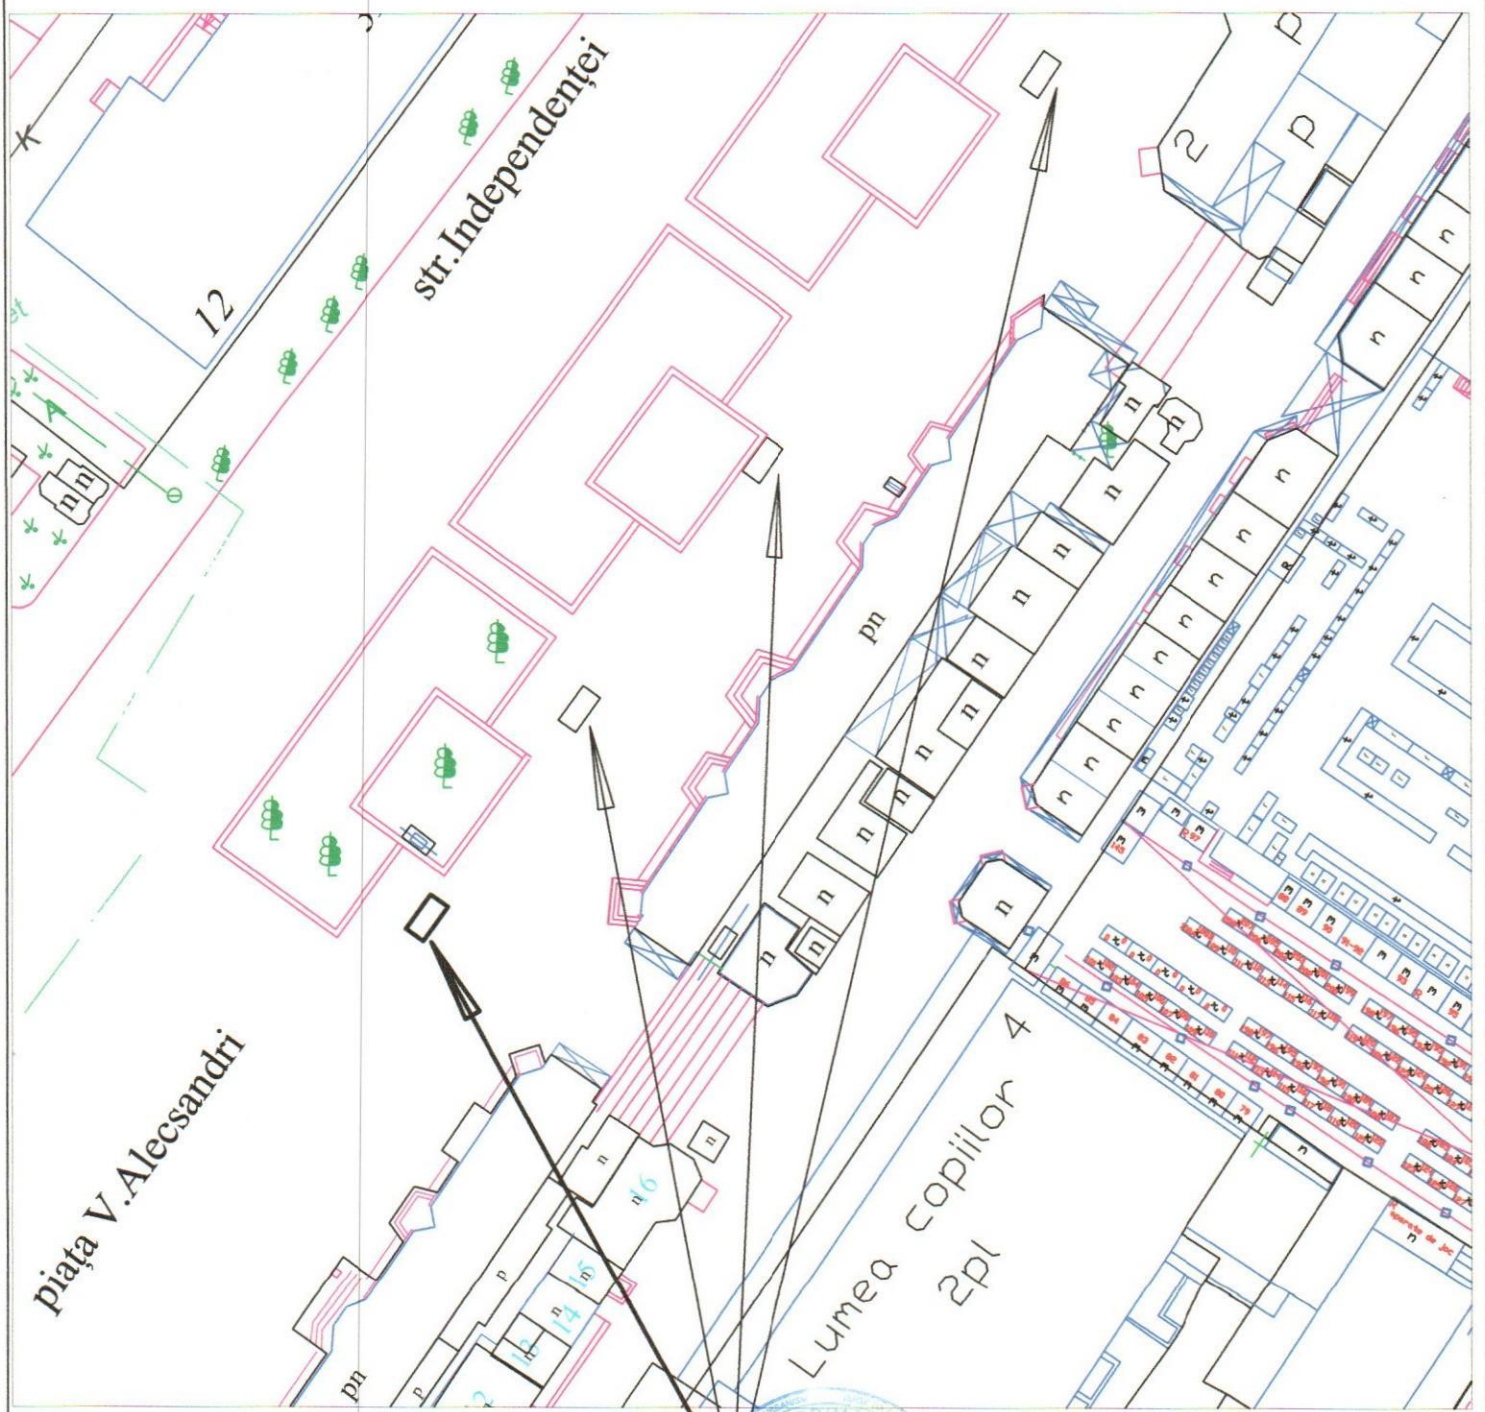

Locurile solicitate pentru: Activitatea de comerț

**COORDONAT:**

Sef interemar Direcția Generală  
Arhitectură, Urbanism și Relații Funciar

**Ivan Macovschi**

2024



COMANDATAR: Biltsan Viktor	Întreprinderea Municipală "Biroul Arhitectură și Sistemătizare" mun. Bălți, piața Independenței, 1	SCHEMA DE AMPLASARE din piața Vasile Alecsandri (reg. bunului imobile nr.2-4)	DATA EXECUTARII: 19 03 2024
Sef interemar IM "Biroul Arhitectură și Sistemătizare"	IMN.Companiet	Schema de indentificare	Fila 1
Executor	Iu.Cioloaborodico		Foi 1
			SCARA 1:500

