



DISPOZIȚIA PRIMARULUI
РАСПОРЯЖЕНИЕ ПРИМАРА

№ 185
от 23.05.2024

О проведении выставки-ярмарки
местного производителя SA „Incomlac”


В соответствии со ст. 29 ч.(1) п. h) Закона РМ № 436-XVI от 28.12.2006 г. о местном публичном управлении, Законом РМ № 231 от 23.09.2010 г. о внутренней торговле, Постановлением Правительства РМ № 206 от 12.04.2023 г. об утверждении регламентов и правил внутренней торговли и признании утратившими силу некоторых постановлений Правительства, решением Совета мун.Бэлць 17/3 от 10.12.2021 г. «Об утверждении Положения о местной торговле», решением Совета мун.Бэлць 12/14 от 29.07.2022 г. «О внесении изменений и дополнений в Положение о местной торговле, утверждённое решением Совета мун. Бэлць № 17/3 от 10.12.2021 г.», на основании поданного заявления от SA „Incomlac” № 03-14/1339 от 18.04.2024 г., в целях продвижения местного производителя,-

1. Управлению Торговли совместно с SA „Incomlac” организовать выставку-ярмарку местного производителя в период с 25.05.2024 до 28.06.2024 г. на пл. В. Александри с установкой объекта общественного питания и столов перед ним, с реализации собственного производства, товаров продовольственной группы, мороженого, прохладительных напитков и пива.
2. Установить, что торговую деятельность на выставке-ярмарке осуществлять на основании уведомлений о начале торговой деятельности, согласно разработанной схеме с указанием торговых мест (согласно приложению).
3. Установить режим работы торгового объекта ежедневно с 9:00 до 21:00 часов.
4. Рекомендовать Территориальному Управлению по Безопасности Пищевых Продуктов мун.Бэлць осуществлять контроль за безопасностью реализации продуктов питания.
5. Рекомендовать Инспекторату Полиции мун. Бэлць:
 - a. обеспечить общественный порядок во время проведения выставок-ярмарок;
 - b. разрешить въезд и выезд автотранспорта участников выставок-ярмарок на площадь им. В. Александри:
 - 23.05.2024г.-24.05.2024 г. с 08:00 до 21:00 часов.
6. Контроль за исполнением данного распоряжения возложить на заместителя примара мун. Бэлць, г-на Шмульского Генадия.

Примар мун. Бэлць

Александр ПЕТКОВ

SCHEMA DE AMPLASAMENT
mun. Bălți, piața V. Alecsandri, f/n (r-ul fântânei-havuz)

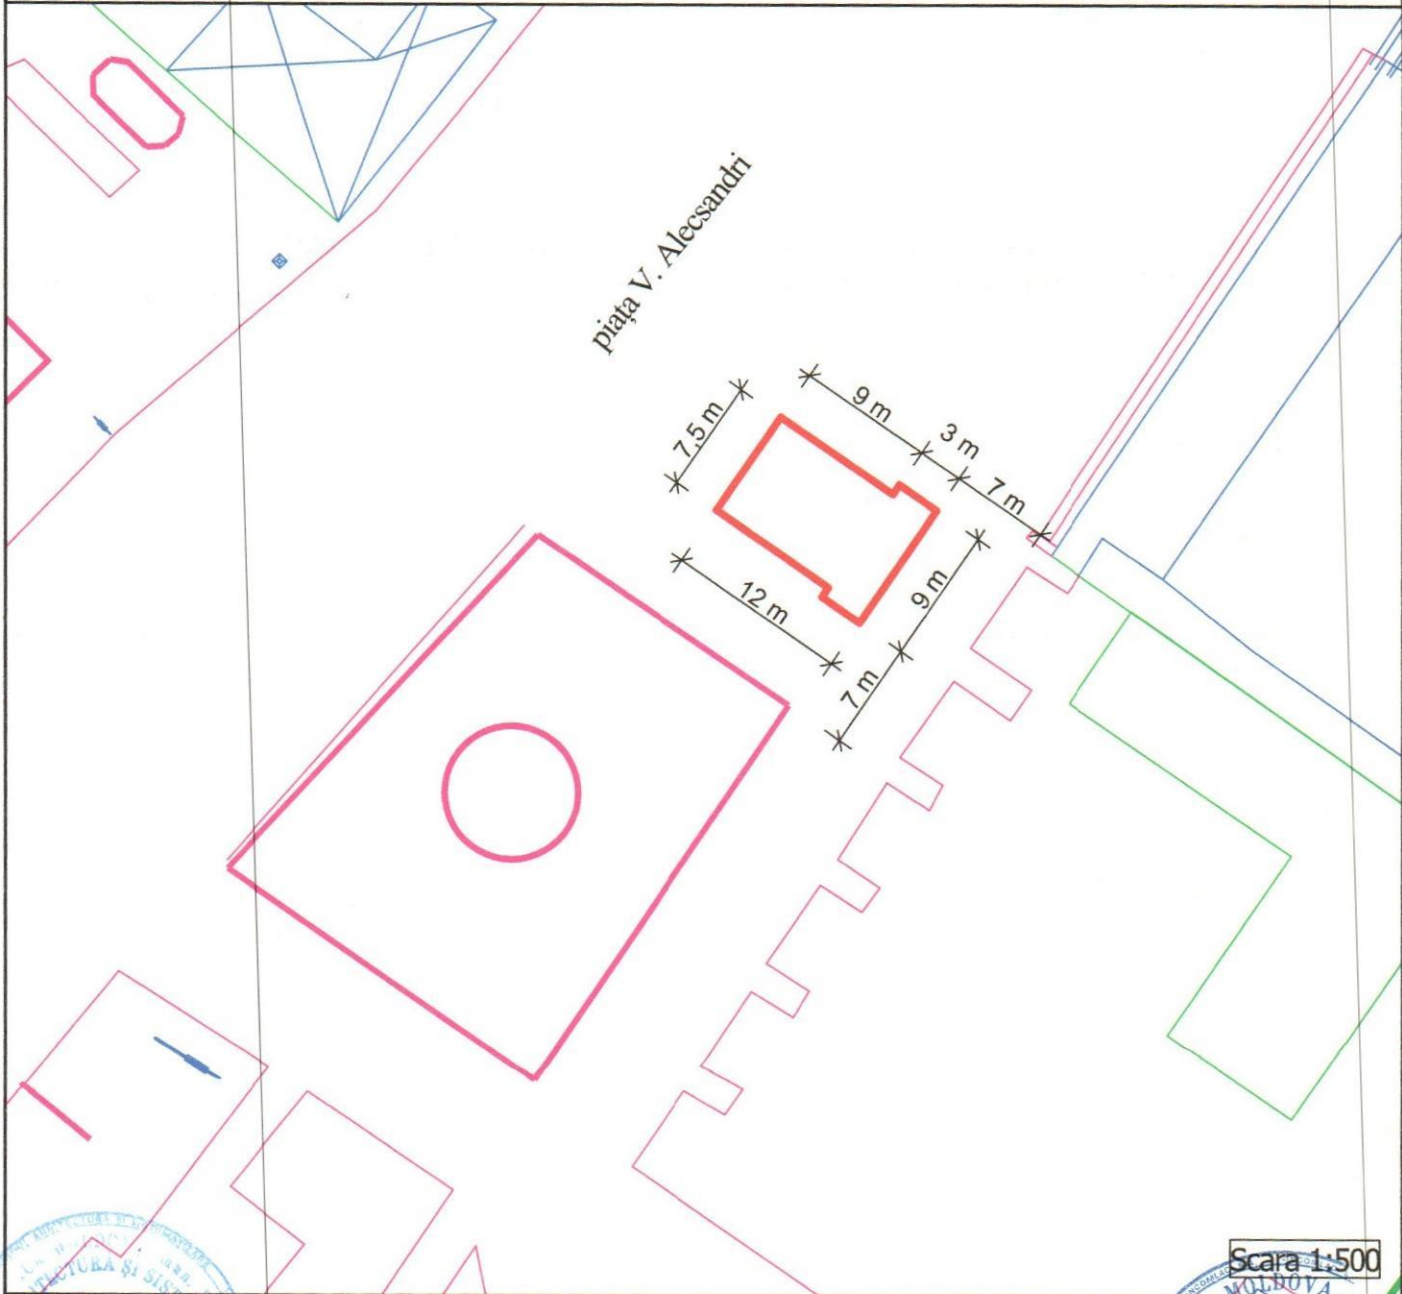

Scara 1:500



Schema de amplasament din piața V. Așecsandri, f/n
 (r-ul fântânei-havuz)

Изм.	Кол.уч.	Лист	№ док.	Подп.	Дата
Administrator	N. Companiet			<i>[Signature]</i>	05.24
Executant	Iu. Goloborodko			<i>[Signature]</i>	05.24

Schema de amplasament

Secția	Fila	Foi
P	1	1

Schemă



Întreprinderea
 Municipală
 Biroul Arhitectură și
 Sistemizare

INFORMAȚIE

Dimensiunile, m	(9,0 x 3,0) + (9,0 x 7,5)
Suprafața, m ²	94,5
Asortimentul:	Producție de pregătire proprie
Numărul locului:	

COORDONAT:

ȘEF INTERIMAR DIRECȚIE ARHITECTURĂ ȘI URBANISM
ARHITECT - ȘEF AL MUNICIPIULUI BĂLȚI



semnătura (подпись)

Ivan Macovschi

ȘEF DIRECȚIE COMERȚ

semnătura (подпись)

Natalia Romanenco

Beneficiar:

semnătura (подпись)

