



DISPOZIȚIA PRIMARULUI
РАСПОРЯЖЕНИЕ ПРИМАРА

Nr. 243
din 13.06.2024


Cu privire la determinarea locului pentru desfășurarea evenimentului de caritate prin prestarea serviciilor complexului de atracțioane „Flower Event” S.R.L.

În conformitate cu art. 29 alin. (1), lit. h) al Legii RM nr. 436-XVI din 28.12.2006 privind administrația publică locală, Legea RM nr. 231 din 23.09.2010 cu privire la comerțul interior, Decizia Consiliului mun. Bălți nr. 17/3 din 10.12.2021 „Cu privire la aprobarea Regulamentului de comerț local”, în temeiul cererii „Flower Event” S.R.L. nr. 03-18/2035 din 06.06.2024, în cadrul evenimentului de caritate desfășurat în parteneriat cu dl Renato Usafii, în scopul realizării activităților de divertisment cu titlu gratuit pentru copiii, locuitorii și oaspeții municipiului:

1. Se determină locul pentru desfășurarea activității de divertisment cu titlu gratuit prin prestarea serviciilor complexului de atracțioane și topogane „Flower Event” S.R.L. pe perioada 25.06.2024-18.07.2024 conform schemei aprobate (anexa 1).
2. Se stabilește, că activitatea de prestări servicii a complexului de atracțioane în cadrul evenimentului de caritate se va desfășura fără depunerea notificărilor de inițiere a activității de comerț.
3. Se stabilește regimul de funcționare a complexului de atracțioane:
 - de luni până vineri de la ora 10:00 până la 20:00;
 - sâmbătă și duminică de la ora 10:00 până la 21:00.
4. Se obligă „Flower Event” S.R.L.:
 - să încheie contract cu Î.M. „Amenajarea Teritoriului și Spații Verzi Bălți” cu privire la acordarea accesului pentru conectarea la energia electrică;
 - să încheie contract de evacuare a deșeurilor menajere cu Î.M. „DRCD Bălți”;
 - să asigure curățenia în perimetrul prestării serviciilor;
 - să asigure respectarea măsurilor de securitate;
 - să prezinte Inspectoratului de Poliție mun. Bălți avizul privind accesul mijloacelor de transport.
5. Se recomandă Inspectoratului de Poliție mun. Bălți:
 - să permită intrarea și ieșirea transportului auto a „Flower Event” S.R.L. pe str. Independenței în perioada 22.06.2024-24.06.2024 și 19.07.2024-21.07.2024.
 - să asigure respectarea și menținerea ordinii publice la locul de desfășurare a activității de prestări servicii ale complexului de atracțioane.
6. Controlul privind executarea prezentei dispoziții se pune în sarcina viceprimarului mun. Bălți, dl Ghenadie Șmulșchii.

Anexa nr. 1
la Dispoziția Primarului mun. Bălți
Nr. 293 din 13.06.2024

SCHEMA LOCULUI PENTRU AMPLASAREA ATRACȚIUNILOR
municipiul Bălți, strada Independenței intersecție cu str. Feodor Dostoevski

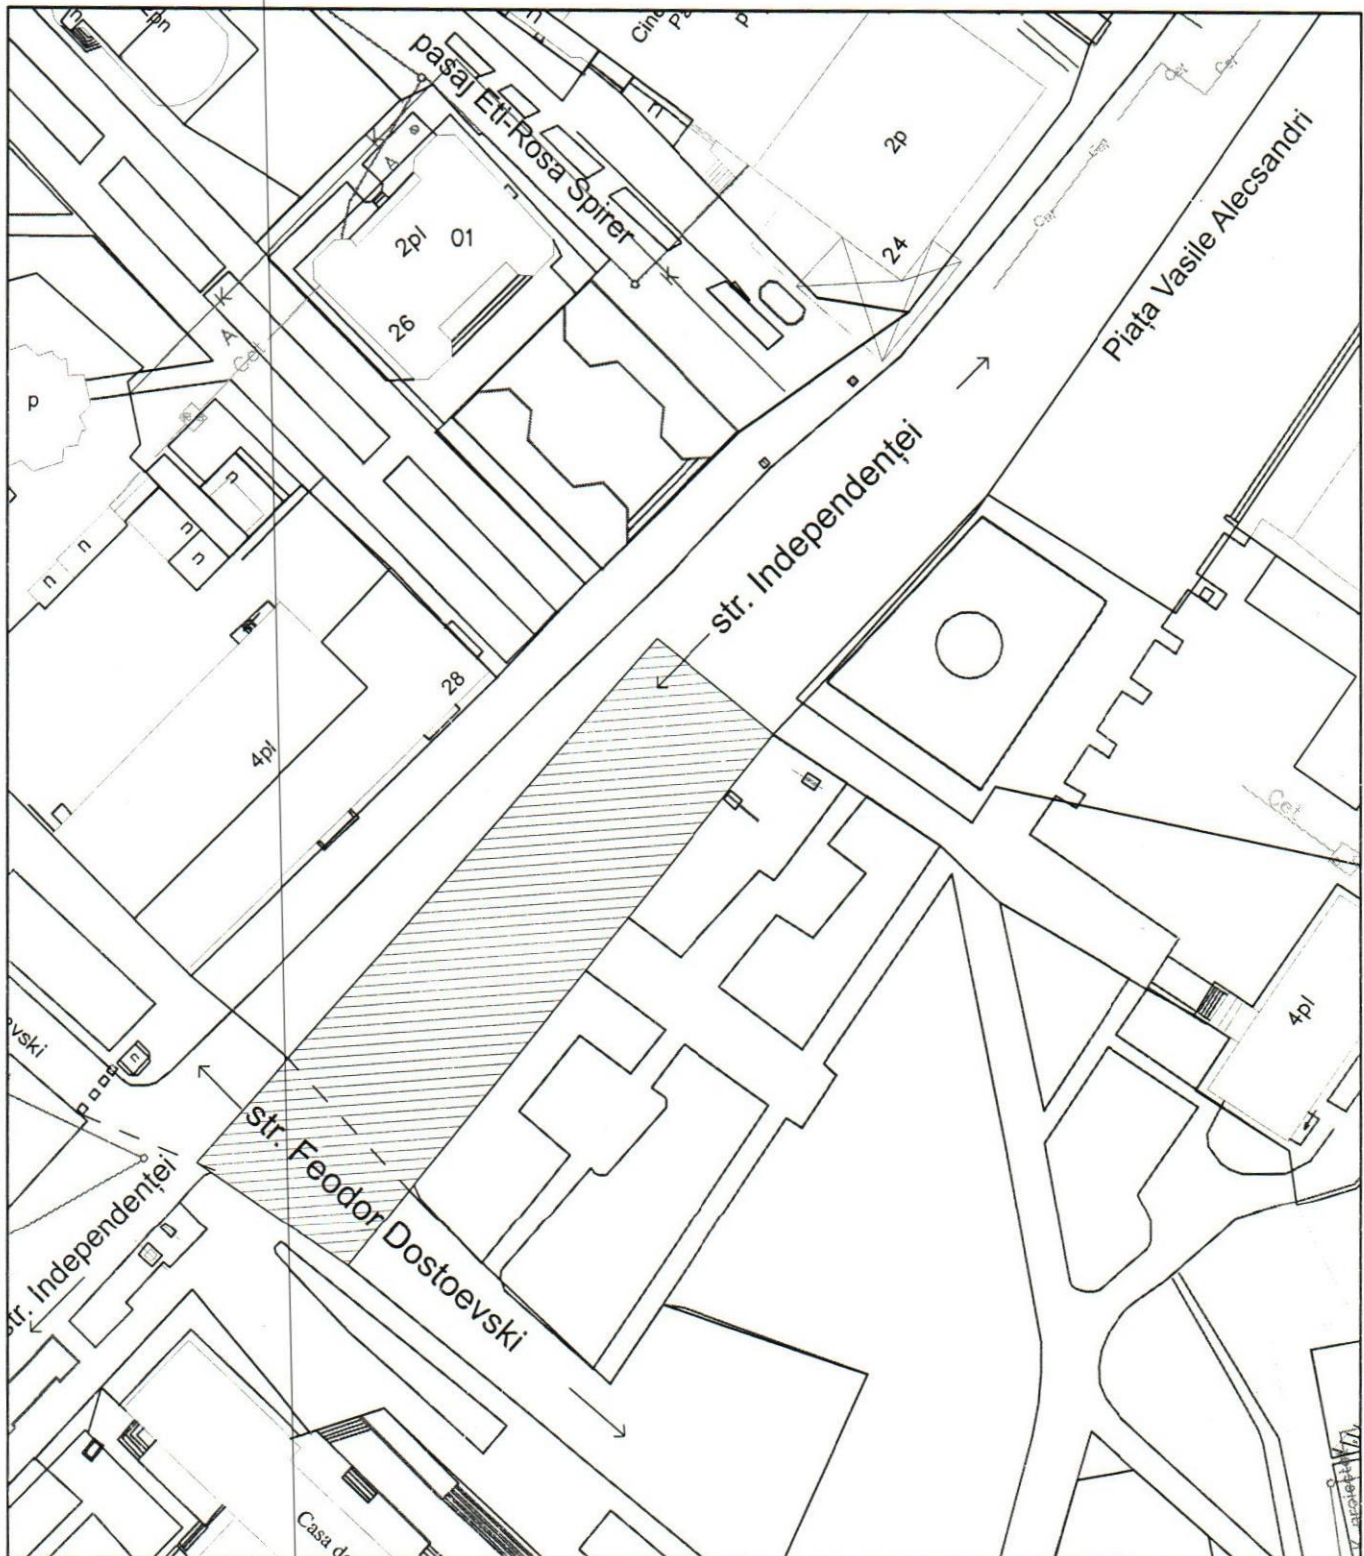

COORDONAT:

Șef interimar Direcție Arhitectură și Urbanism,
Arhitect șef municipiul Bălți

Ivan Macovschi

