



DISPOZIȚIA PRIMARULUI
РАСПОРЯЖЕНИЕ ПРИМАРА

№ 243
от 13.06.2024


Об определении места для осуществления
благотворительного мероприятия
в виде оказания услуг комплекса аттракционов
«Flower Event» S.R.L.

В соответствии со ст.29 ч. (1) п. h) Закона РМ № 436-XVI от 28.12.2006 г. о местном публичном управлении, Закона РМ № 231 от 23.09.2010 г. о внутренней торговле и решением Совета мун. Бэлць № 17/3 от 10.12.2021 г. «Об утверждении Положения о местной торговле», на основании поданного заявления «Flower Event» S.R.L. № 03-18/2035 от 06.06.2024 г., в рамках благотворительной деятельности в партнёрстве с г-ном Ренато Усатым, в целях проведения бесплатного развлекательного мероприятия для детей, жителей и гостей муниципия:

1. Определить место для осуществления бесплатного развлекательного мероприятия в виде оказания услуг комплекса аттракционов и батуты «Flower Event» S.R.L. в период с 25.06.2024 г. по 18.07.2024 г., согласно утвержденной схеме (приложение №1).
2. Установить, что деятельность по оказанию услуг комплекса аттракционов в рамках благотворительного мероприятия будет осуществляться без уведомления о начале торговой деятельности.
3. Установить режим работы комплекса аттракционов:
 - с понедельника по пятницу с 10:00 до 20:00 часов;
 - в субботу и воскресенье с 10:00 до 21:00 часов.
4. Обязать «Flower Event» S.R.L.:
 - заключить договор с М.П. «Благоустройство и Озеленение Бэлць» для обеспечения точки доступа подключения к электроэнергии;
 - заключить договор на вывоз бытовых отходов с М.П. «ДРСУ Бэлць»;
 - обеспечить чистоту в месте осуществления деятельности и прилегающей территории;
 - обеспечить соблюдение правил техники безопасности;
 - предоставить Инспекторату Полиции Бэлць информацию о транспортных средствах, осуществляющих въезд и выезд на ул. Индепенденцей.
5. Рекомендовать Инспекторату Полиции Бэлць:
 - разрешить въезд и выезд автотранспорта «Flower Event» S.R.L. на ул. Индепенденцей в период 22.06.2024-24.06.2024 и 19.07.2024-21.07.2024.
 - обеспечить общественный порядок в месте осуществления деятельности в виде оказания услуг комплекса аттракционов.
6. Контроль за исполнением данного распоряжения возложить на заместителя примара мун. Бэлць, г-на Шмульского Генадия.

Anexa nr. 1
la Dispoziția Primarului mun. Bălți
Nr. 293 din 13.06.2024

SCHEMA LOCULUI PENTRU AMPLASAREA ATRACȚIUNILOR
municipiul Bălți, strada Independenței intersecție cu str. Feodor Dostoevski

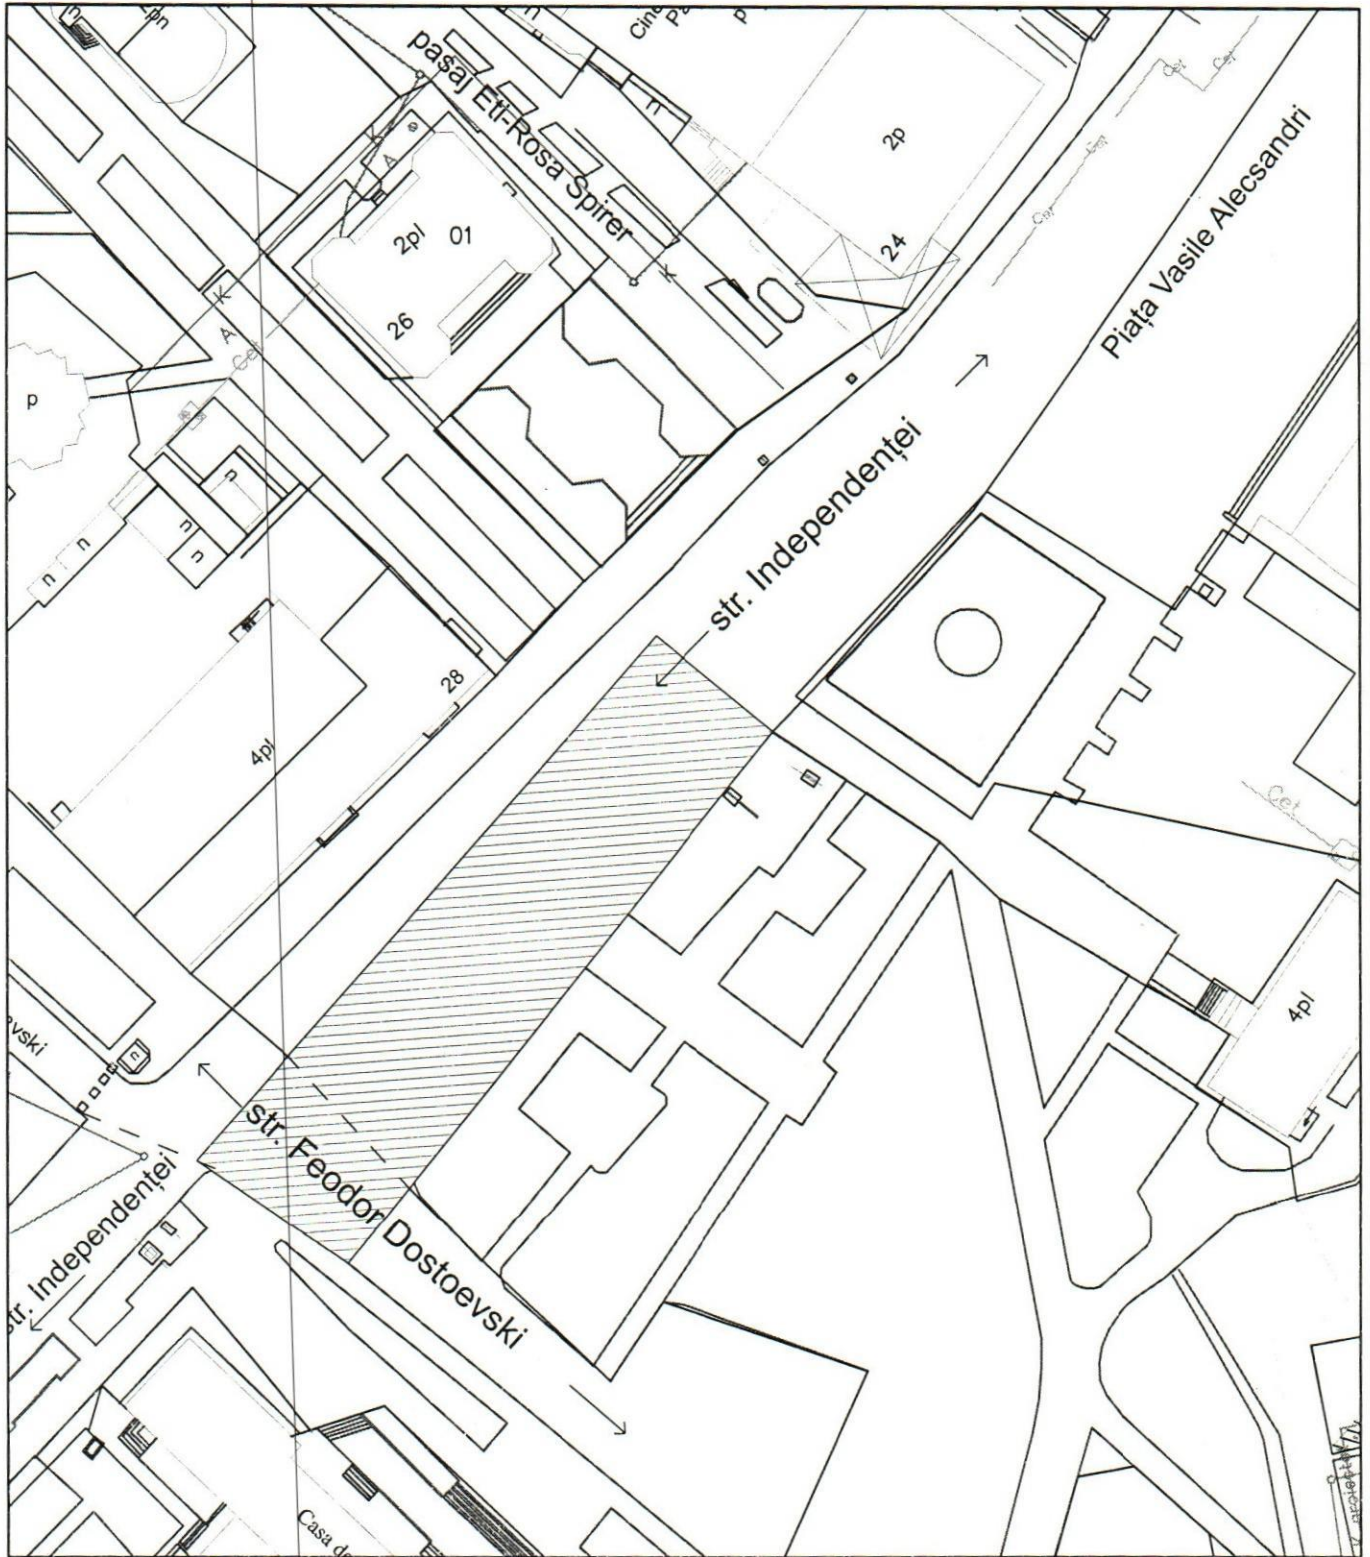

COORDONAT:

Șef interimar Direcție Arhitectură și Urbanism,
Arhitect șef municipiul Bălți



Ivan Macovschi