



DISPOZIȚIA PRIMARULUI
РАСПОРЯЖЕНИЕ ПРИМАРА

Nr. 267
din 01.07.2024

Cu privire la organizarea expo-târgului
producătorului autohton SA „Incomlac”


În conformitate cu art. 29 alin.(1), lit. h) al Legii RM privind administrația publică locală nr. 436-XVI din 28.12.2006, Legea RM cu privire la comerțul interior nr. 231 din 23.09.2010, Hotărârea Guvernului RM nr.206 din 12.04.2023 cu privire la aprobarea regulamentelor și a regulilor din comerțul interior și abrogarea unor hotărâri ale Guvernului, decizia Consiliului mun. Bălți nr.17/3 din 10.12.2021 „Cu privire la aprobarea Regulamentului de comerț local”, decizia Consiliului mun. Bălți nr.12/14 din 29.07.2022 „Cu privire la modificarea și completarea Regulamentului de comerț local, aprobat prin decizia Consiliului mun. Bălți nr. 17/3 din 10.12.2021”, în temeiul cererii SA ”Incomlac” nr. 03-14/2239 din 17.06.2024, în scopul promovării producătorului autohton, -

1. Se pune în sarcina Direcției Comerț în comun cu SA „Incomlac” organizarea expo-târgului producătorului autohton, care se va desfășura în perioada 03.07.2024 -06.08.2024 pe Piața V. Alecsandri cu amenajarea meselor în fața unității de alimentație publică și cu realizarea produselor alimentare, producției de pregătire proprie, înghețatei, băuturilor răcoritoare, berii.
2. Se stabilește, că activitatea de comerț în cadrul expo-târgului să se desfășoare în temeiul notificării de inițiere a activității de comerț, conform schemei elaborate (conform anexei).
3. Se stabilește regimul de funcționare a unității de alimentație publică:
 - pe data de 03.07.2024 de la ora 09:00 până la ora 22:00;
 - în perioada 04.07.2024-14.07.2024 de la ora 09:00 până la ora 24:00;
 - în perioada 15.07.2024-06.08.2024 de la ora 09:00 până la ora 22:00.
4. Se recomandă Subdiviziunii Teritoriale pentru Siguranța Alimentelor mun. Bălți/Sîngerei/ Glodeni/Fălești să efectueze controlul privind siguranța realizării produselor alimentare.
5. Se recomandă Inspectoratului de Poliție mun. Bălți să asigure respectarea ordinii publice în perioada desfășurării expo-târgului.
6. Controlul privind executarea prezentei dispoziții mi-l asum.

Primar al mun. Bălți

Alexandr PETKOV


SCHEMA DE AMPLASAMENT
mun. Bălți, piața V. Alecsandri, f/n (r-ul fântânei-havuz)

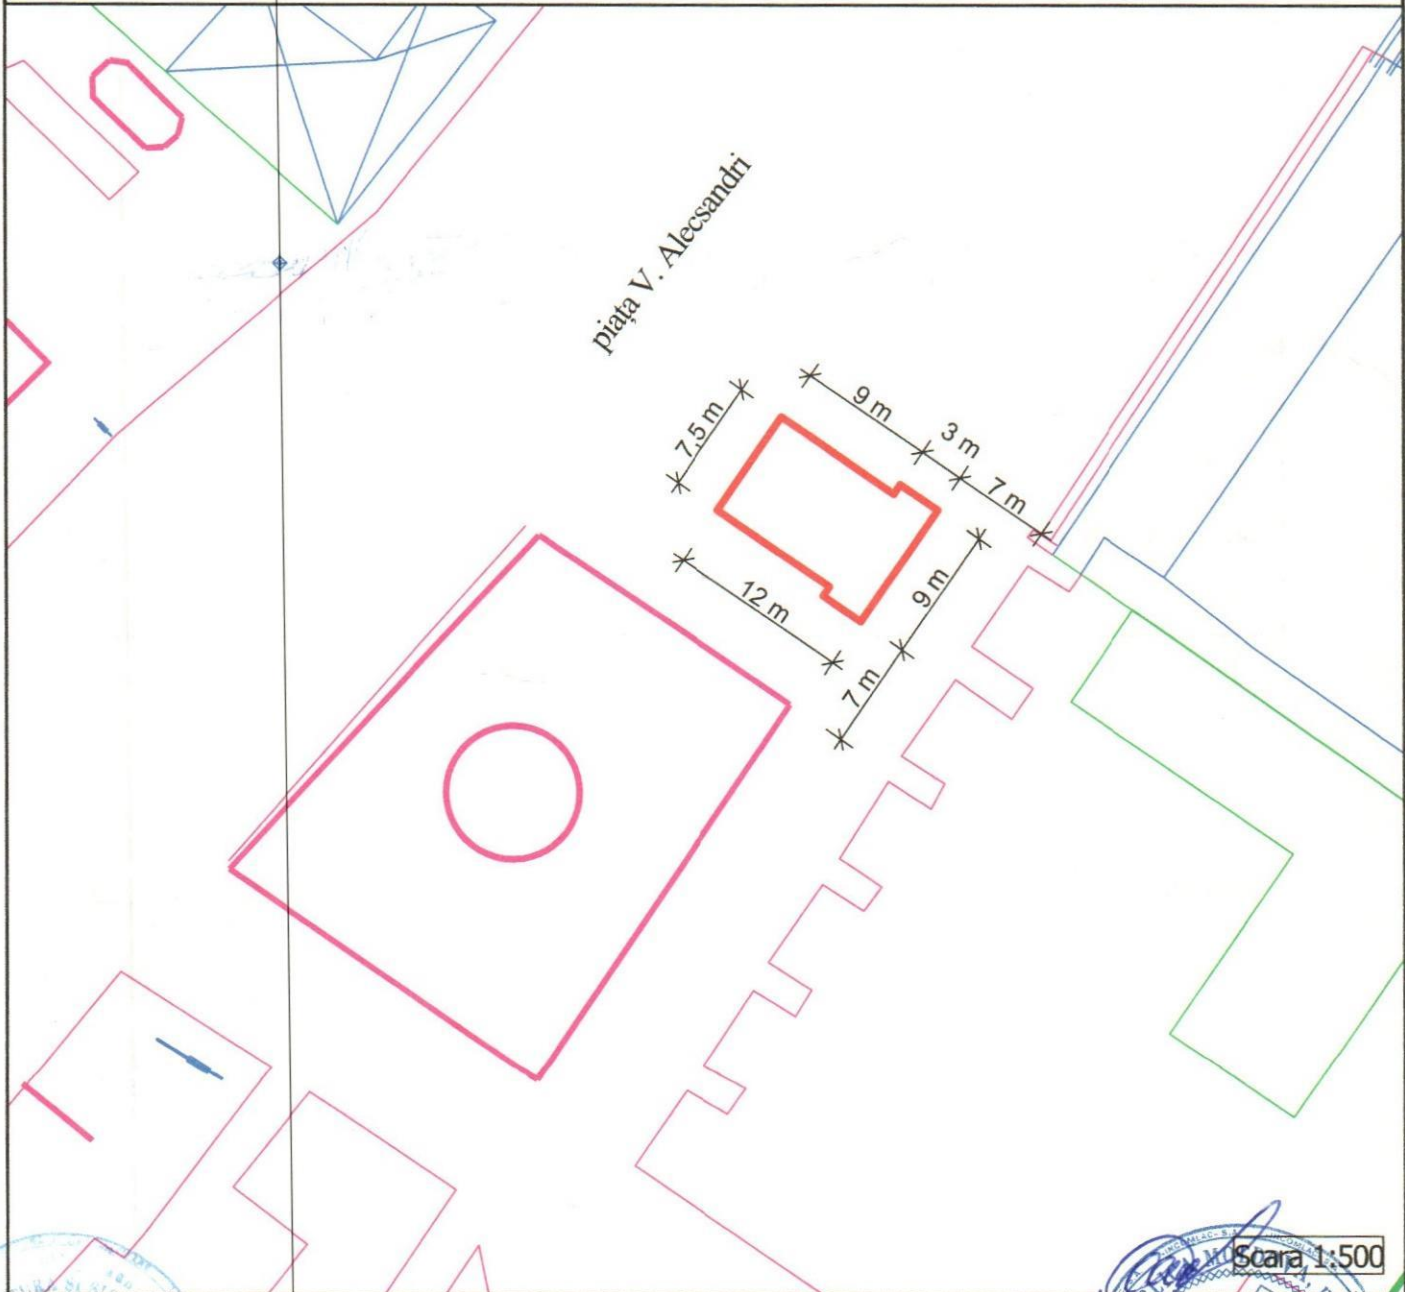

Scara 1:500



Schema de amplasament din piața V. Alecsandri, f/n (r-ul fântânei-havuz)

Изм.	Кол.уч.	Лист	№ док.	Подп.	Дата				
						Schema de amplasament	Secția	Fila	Foi
							P	1	1
Administrator	N. Companiet			<i>[Signature]</i>	05.24	Schemă	 Întreprinderea Municipală Biroul Arhitectură și Sistemizare		
Executant	Iu. Goloborodko			<i>[Signature]</i>	05.24				

INFORMAȚIE

Dimensiunile, m	(9,0 x 3,0) + (9,0 x 7,5)
Suprafața, m ²	94,5
Asortimentul:	Producție de pregătire proprie
Numărul locului:	

COORDONAT:

ȘEF INTERIMAR DIRECȚIE ARHITECTURĂ ȘI URBANISM
ARHITECT - ȘEF AL MUNICIPIULUI BĂLȚI



semnătura (подпись)

Ivan Macovschi

ȘEF DIRECȚIE COMERT

semnătura (подпись)

Natalia Romanenco

Beneficiar:

semnătura (подпись)

