



DISPOZIȚIA PRIMARULUI
РАСПОРЯЖЕНИЕ ПРИМАРА

№ 267
от 01.07.2024

О проведении выставки-ярмарки
местного производителя SA „Incomlac”


В соответствии со ст. 29 ч.(1) п. h) Закона РМ № 436-XVI от 28.12.2006 г. о местном публичном управлении, Законом РМ № 231 от 23.09.2010 г. о внутренней торговле, Постановлением Правительства РМ № 206 от 12.04.2023 г. об утверждении регламентов и правил внутренней торговли и признании утратившими силу некоторых постановлений Правительства, решением Совета мун. Бэлць 17/3 от 10.12.2021 г. «Об утверждении Положения о местной торговле», решением Совета мун.Бэлць 12/14 от 29.07.2022 г. «О внесении изменений и дополнений в Положение о местной торговле, утверждённое решением Совета мун. Бэлць № 17/3 от 10.12.2021 г.», на основании поданного заявления от SA „Incomlac” № 03-14/2239 от 17.06.2024 г., с целью поддержки местного производителя,-

1. Управлению Торговли совместно с SA „Incomlac” организовать выставку-ярмарку местного производителя в период с 03.07.2024 г. по 06.08.2024 г. на пл. В. Александри с установкой объекта общественного питания и столов перед ним, с реализации продукции собственного производства, товаров продовольственной группы, мороженого, прохладительных напитков и пива.
2. Установить, что торговую деятельность на выставке-ярмарке осуществлять на основании уведомления о начале торговой деятельности, согласно разработанной схеме (согласно приложению).
3. Установить режим работы объекта общественного питания:
 - 03.07.2024 г. с 9:00 до 22:00 часов;
 - в период с 04.07.2024 г. по 14.07.2024 г. с 9:00 до 24:00 часов;
 - в период с 15.07.2024 г. по 06.08.2024 г. с 9:00 до 22:00 часов.
4. Рекомендовать Территориальному Подразделению по Безопасности Пищевых Продуктов мун. Бэлць/Сынжерей/Глодень/Фэлешть осуществлять контроль за безопасностью реализации продуктов питания.
5. Рекомендовать Инспекторату Полиции мун. Бэлць обеспечить общественный порядок во время проведения выставки-ярмарки;
6. Контроль за исполнением данного распоряжения оставляю за собой.

Примар мун. Бэлць

Александр ПЕТКОВ


SCHEMA DE AMPLASAMENT
mun. Bălți, piața V. Alecsandri, f/n (r-ul fântânei-havuz)

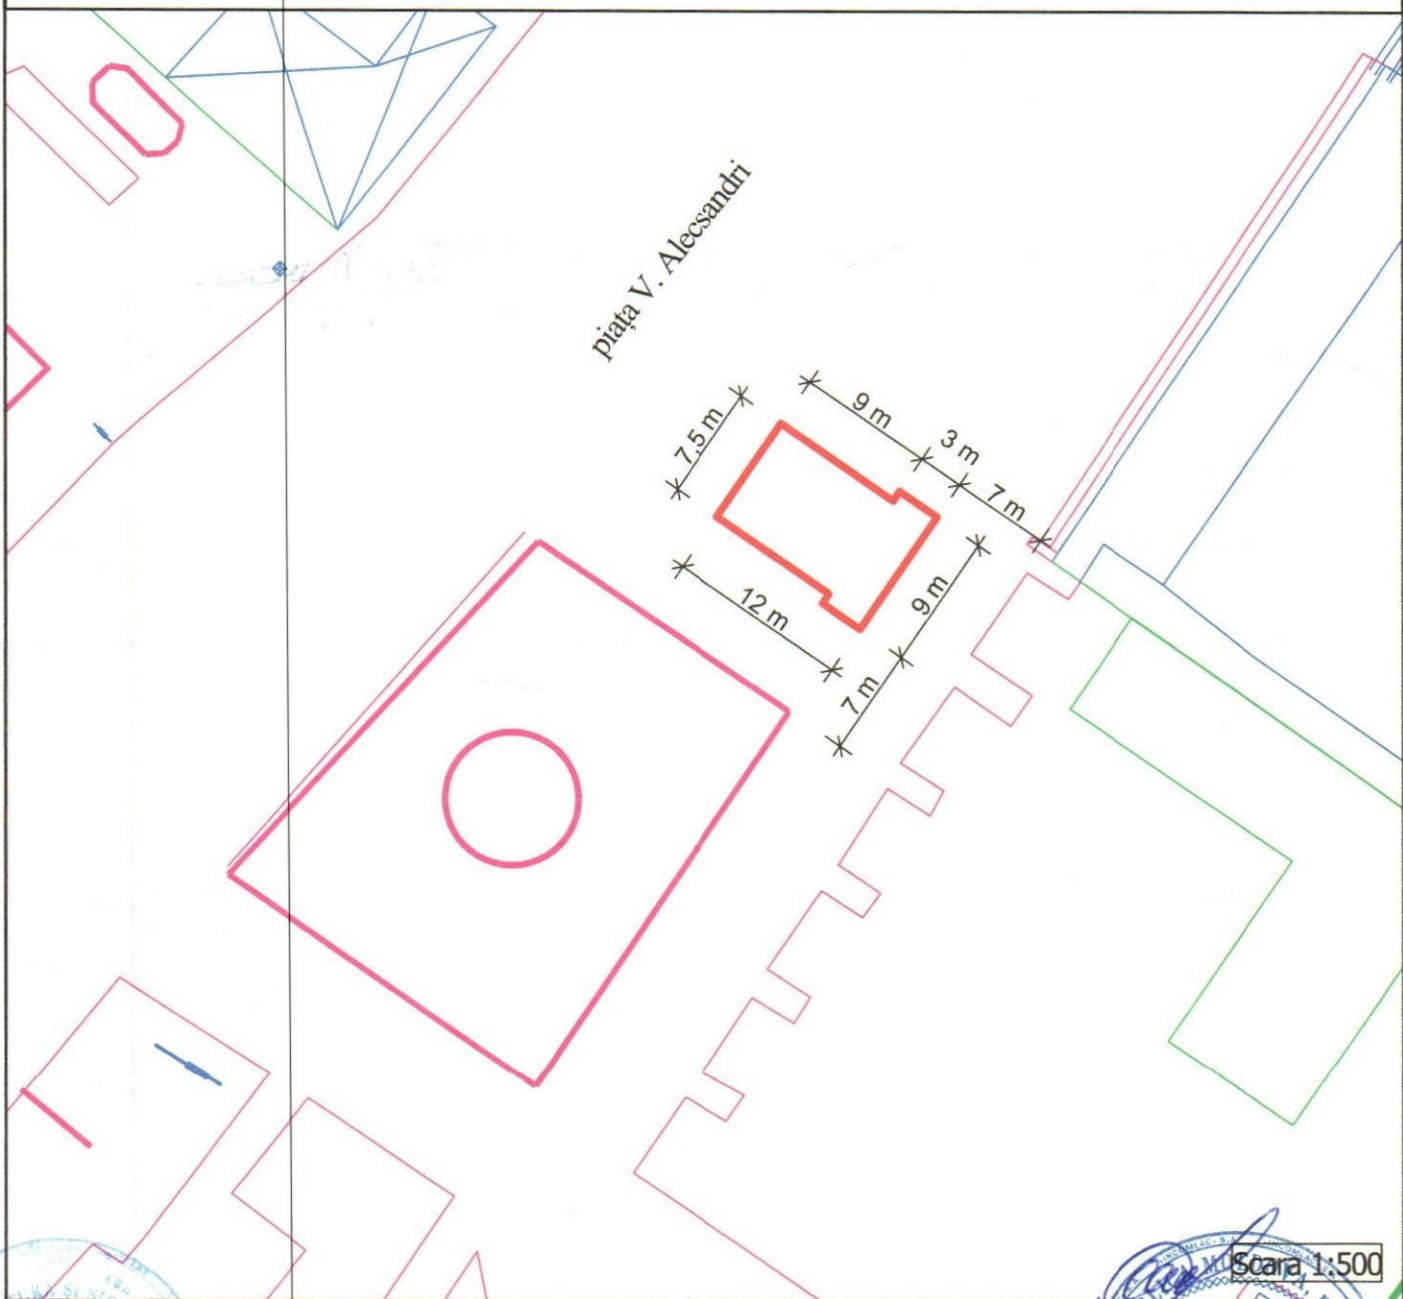

Scara 1:500



Schema de amplasament din piața V. Alecsandri, f/n (r-ul fântânei-havuz)

Izm.	Kol.uch.	Lист	Nºдок.	Подп.	Дата				
Administrator	N. Companiet					Schema de amplasament	Secția	Fila	Foi
Executant	Iu. Goloborodko						P	1	1
						Schemă	 Întreprinderea Municipală Biroul Arhitectură și Sistemizare		

INFORMAȚIE

Dimensiunile, m	(9,0 x 3,0) + (9,0 x 7,5)
Suprafața, m ²	94,5
Asortimentul:	Producție de pregătire proprie
Numărul locului:	

COORDONAT:

ȘEF INTERIMAR DIRECȚIE ARHITECTURĂ ȘI URBANISM
ARHITECT - ȘEF AL MUNICIPIULUI BĂLȚI



Ivan Macovschi


semnătura (подпись)

ȘEF DIRECȚIE COMERȚ

Natalia Romanenco

semnătura (подпись)

Beneficiar:


semnătura (подпись)

