



DISPOZIȚIA PRIMARULUI
РАСПОРЯЖЕНИЕ ПРИМАРА

№ 285
от 12.07.2024

Об определении торговых мест сельхозпродукцией
на территории муниципия Бэлць в 2024 году

В соответствии со ст. 29 ч. (1) п. h) Закона «О местном публичном управлении» № 436-XVI от 28.12.2006 г., Закона «О внутренней торговле» № 231 от 23.09.2010 г., Решением Совета мун. Бэлць 17/3 от 10.12.2021 г. «Об утверждении Положения о местной торговле», Решением мун. Совета 12/14 от 29.07.2022 «О внесении изменений и дополнений в Положение о местной торговле, утвержденное решением Совета мун. Бэлць № 17/3 от 10.12.2021 г.», и в целях оказания реальной помощи сельхозпроизводителям для реализации продукции и обеспечения постоянного и широкого доступа населения на внутренний рынок сельхозпродукции,-


1. Управлению Торговли организовать с 15.07.2024 года по 18.08.2024 года торговлю сельхозпродукцией по следующим адресам, согласно утверждённым схемам:
 - ул. Кишиневская (р-н жилого дома №46), согласно приложению № 1;
 - ул. Каля Ешилор (р-н жилого дома №47), согласно приложению № 2;
 - ул. Иван Кодесов (р-н жилого дома №6), согласно приложению № 3;
 - ул. Индепенденцей (р-н жилого дома №94), согласно приложению № 4 и №12;
 - ул. Михаил Витязул (р-н жилого дома №46), согласно приложению № 5;
 - ул. Болгарская (р-н жилого дома №57), согласно приложению № 6;
 - ул. Александру чел Бун (р-н жилого дома №3), согласно приложению № 7 и №13;
 - ул. Дечебал (р-н жилого дома №33), согласно приложению № 8;
 - ул. Киевская (р-н жилого дома №50), согласно приложению № 9;
 - ул. Акад. Лазар Дубиновского (р-н гимназии №10), согласно приложению № 10 и №14;
 - ул. Волунтарилор (р-н жилого дома №53), согласно приложению № 11.
2. Установить, что торговая деятельность сельхозпродукцией собственного производства будет осуществляться на основании уведомлений о начале торговой деятельности.
3. Установить режим работы коммерсантов - с 08⁰⁰ часов до 20⁰⁰ часов.
4. Обязать всех коммерсантов, принявших участие в выставках-ярмарках:
 - обеспечить чистоту торгового места;
 - обеспечить наличие бейджа с указанием имени продавца;
 - соблюдать запреты и требования к осуществлению торговой деятельности установленные законодательством РМ и Положением о местной торговле, утверждённое решением Совета мун. Бэлць № 17/3 от 10.12.2021, с последующими изменениями.

5. Рекомендовать Территориальному Управлению по Безопасности Пищевых Продуктов мун. Бэлць\Сынжерей\Глодень\Фэлешть осуществить контроль за безопасностью реализации сельскохозяйственной продукции.
6. Рекомендовать Инспекторату Полиции мун. Бэлць обеспечить соблюдение общественного порядка.
7. Контроль за исполнением данного распоряжения возложить на заместителя примара мун. Бэлць, г-на ШМУЛЬСКОГО Генадия.

Примар мун. Бэлць

ПЕТКОВ Александр


SCHEMA DE AMPLASAMENT
mun. Bălți, str. Chișinăului, f/n (r-nul bunului imobil nr. 46)

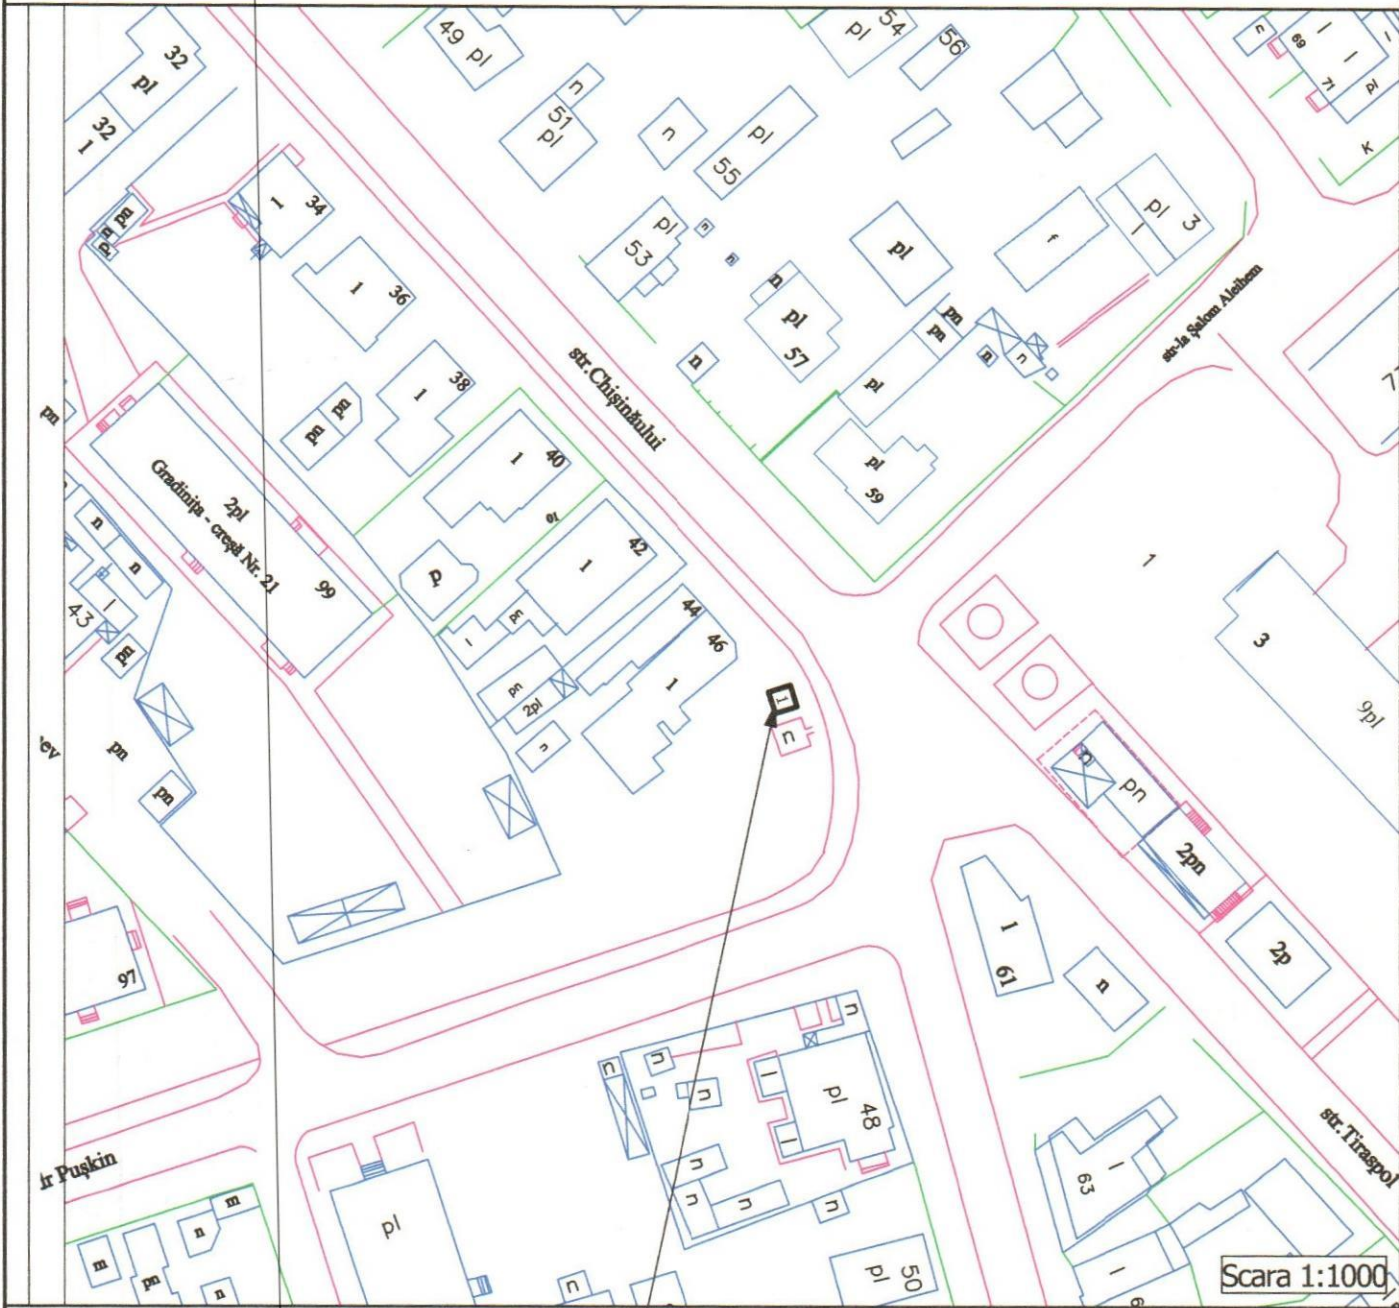

Locul solicitat pentru:
 Activitatea - comercializarea produselor agricole



Schema de amplasament din str. Chișinăului, f/n
 (r-nul bunului imobil nr. 46)

Изм.	Кол.уч.	Лист	№док.	Подп.	Дата	Сecția	Fila	Foi
Administrator	N. Companiet			<i>[Signature]</i>	07.2024	Schema de amplasament		
Executant	Iu. Goloborodka			<i>[Signature]</i>	04.2024	Schema		
						 Întreprinderea Municipală Biroul Arhitectură și Sistemizare		


INFORMAȚIE

Dimensiunile, m	2,0 x 2,0
Suprafața, m ²	4,00
Asortimentul:	Produsele agricole
Numărul locului:	1

COORDONAT:

ȘEF INTERIMAR DIRECȚIE ARHITECTURĂ ȘI URBANISM
ARHITECT - ȘEF AL MUNICIPIULUI BĂLȚI

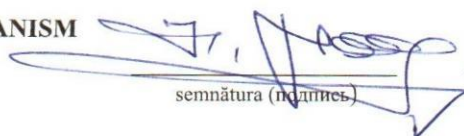


semnătura (подпись)

Ivan Macovschi

ȘEF DIRECȚIE COMERȚ

semnătura (подпись)

Natalia Romanenco


Beneficiar: Gospodăria Țărănească "ION BANTUȘ"



semnătura (подпись)



SCHEMA DE AMPLASAMENT
mun. Bălți, str. Calea Ieșilor, f/n (r-nul bunului imobil nr. 47)

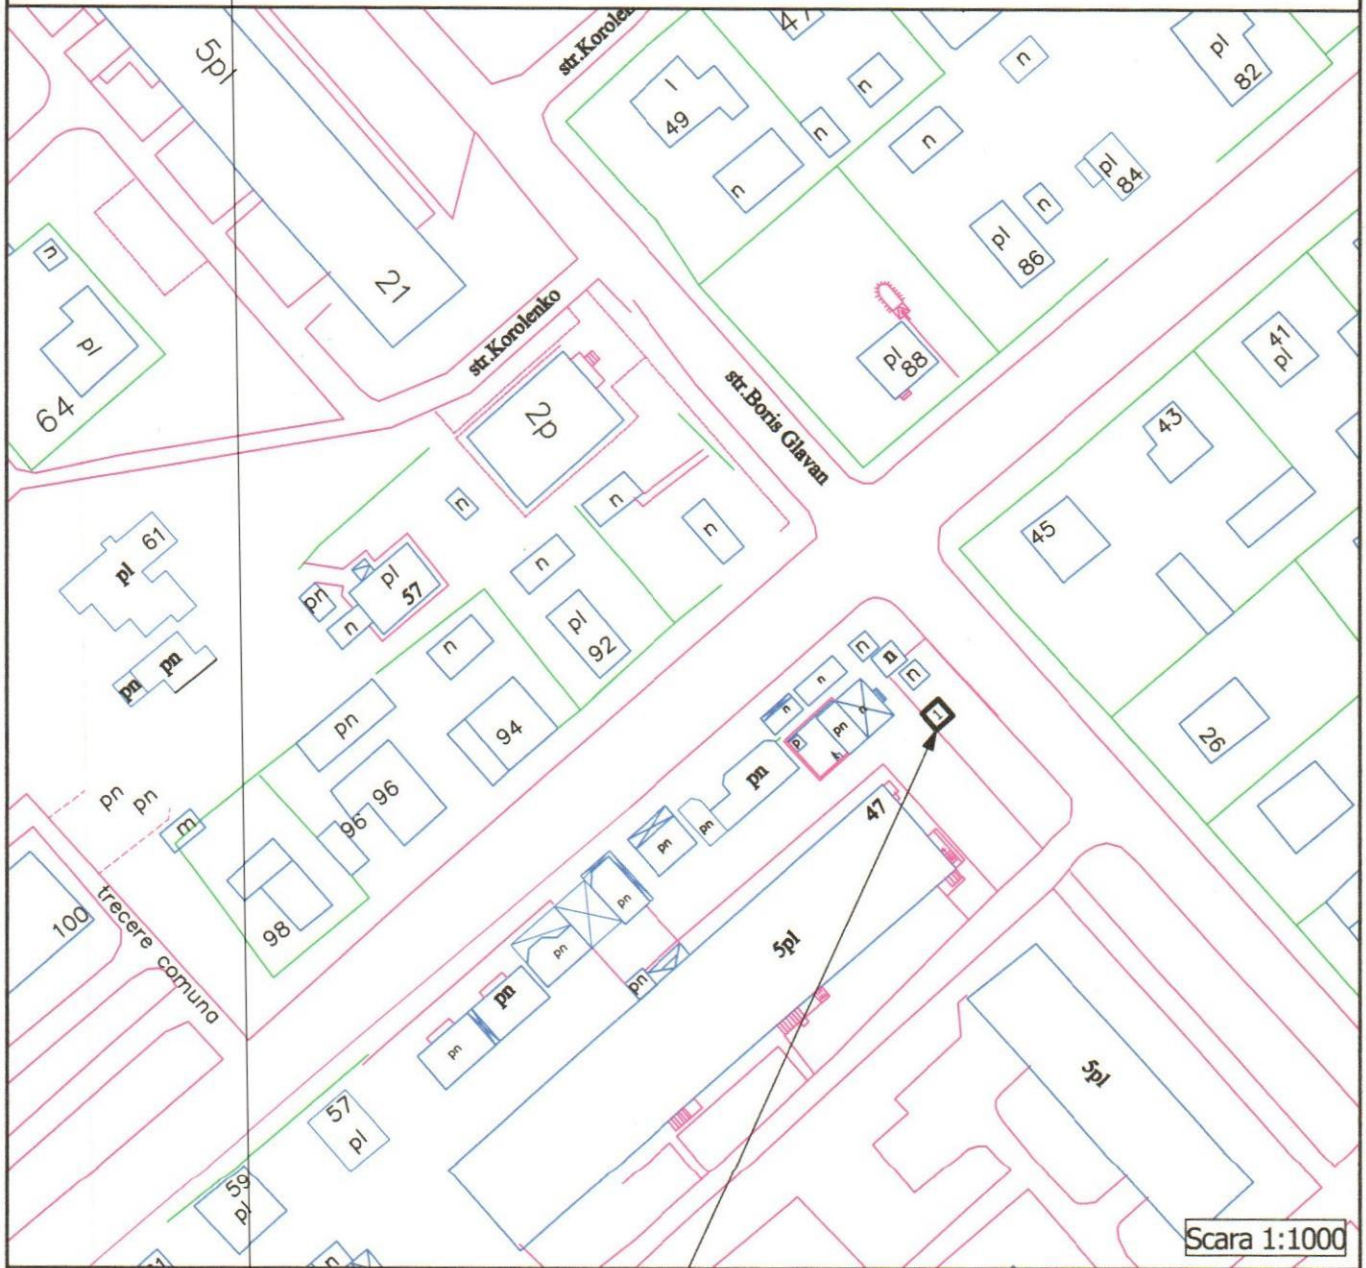

Scara 1:1000

Locul solicitat pentru:
 Activitatea - comercializarea produselor agricole



Schema de amplasament din str. Calea Ieșilor, f/n (r-nul bunului imobil nr. 47)						Secția	Fila	Foi
						P	1	1
Изм.	Колуч.	Лист	№ док.	Подп.	Дата	Întreprinderea Municipală Biroul Arhitectură și Sistemizare		
Administrator	N. Comaniet				07.10.24			
Executant	Iu. Golobordko				07.10.24			
Schema de amplasament						Schemă		

INFORMAȚIE

Dimensiunile, m	2,0 x 2,0
Suprafața, m ²	4,00
Asortimentul:	Produsele agricole
Numărul locului:	1

COORDONAT:

ȘEF INTERIMAR DIRECȚIE ARHITECTURĂ ȘI URBANISM
ARHITECT - ȘEF AL MUNICIPIULUI BĂLȚI



semnătura (подпись)

Ivan Macovschi

ȘEF DIRECȚIE COMERȚ


semnătura (подпись)

Natalia Romanenco

Beneficiar: Gospodăria Țărănească "BELOUSOV VEACESLAV"

semnătura (подпись)

SCHEMA DE AMPLASAMENT
mun. Bălți, str. Ivan Kolesov, f/n (r-nul bunului imobil nr. 6)

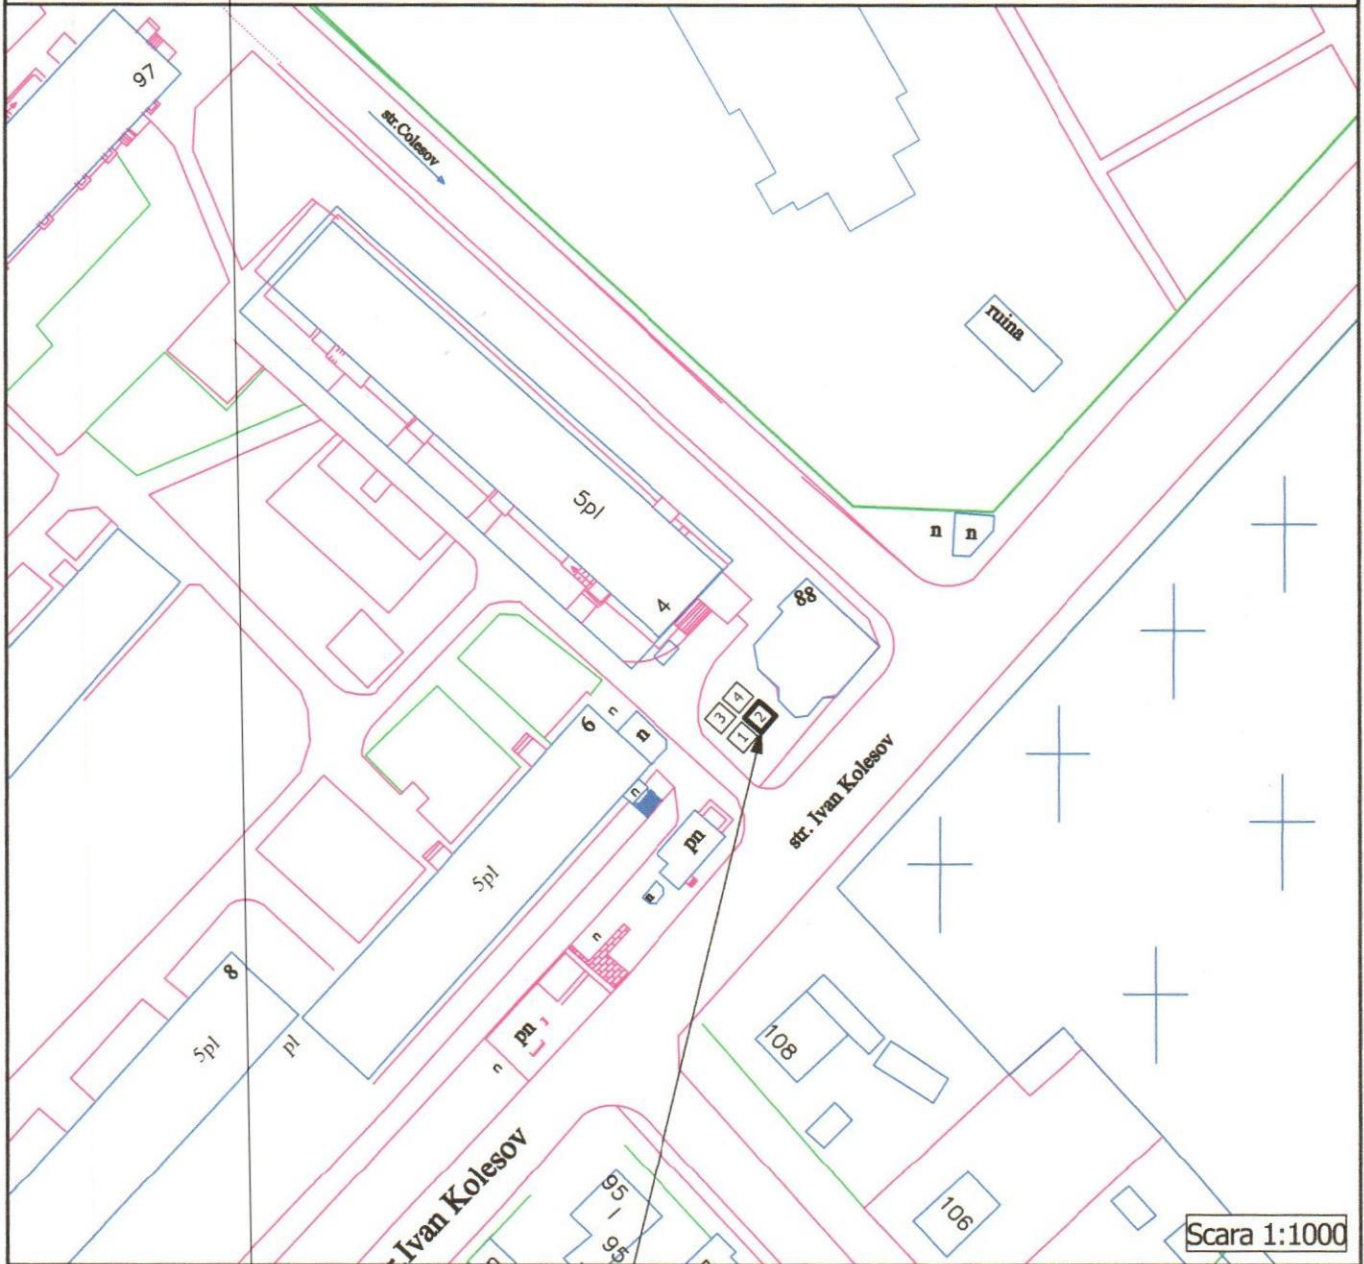

Locul solicitat pentru:
Activitatea - comercializarea produselor agricole



Schema de amplasament din str. Ivan Kolesov, f/n
 (r-nul bunului imobil nr. 6)

Изм.	Коп.уч.	Лист	№ док.	Подп.	Дата

Schema de amplasament

Secția	Fila	Foi
P	1	1

Schemă



Întreprinderea
 Municipală
 Biroul Arhitectură și
 Sistemizare


INFORMAȚIE

Dimensiunile, m	2,0 x 2,0
Suprafața, m ²	4,00
Asortimentul:	Produsele agricole
Numărul locului:	2

COORDONAT:

ȘEF INTERIMAR DIRECȚIE ARHITECTURĂ ȘI URBANISM
ARHITECT - ȘEF AL MUNICIPIULUI BĂLȚI




semnătura (подпись)

Ivan Macovschi

ȘEF DIRECȚIE COMERȚ


semnătura (подпись)

Natalia Romanenco

Beneficiar: Gospodăria Țărănească "BELOUSOV VEACESLAV"

semnătura (подпись)

SCHEMA DE AMPLASAMENT
mun. Bălți, str. Independenței, f/n (r-nul bunului imobil nr. 94)

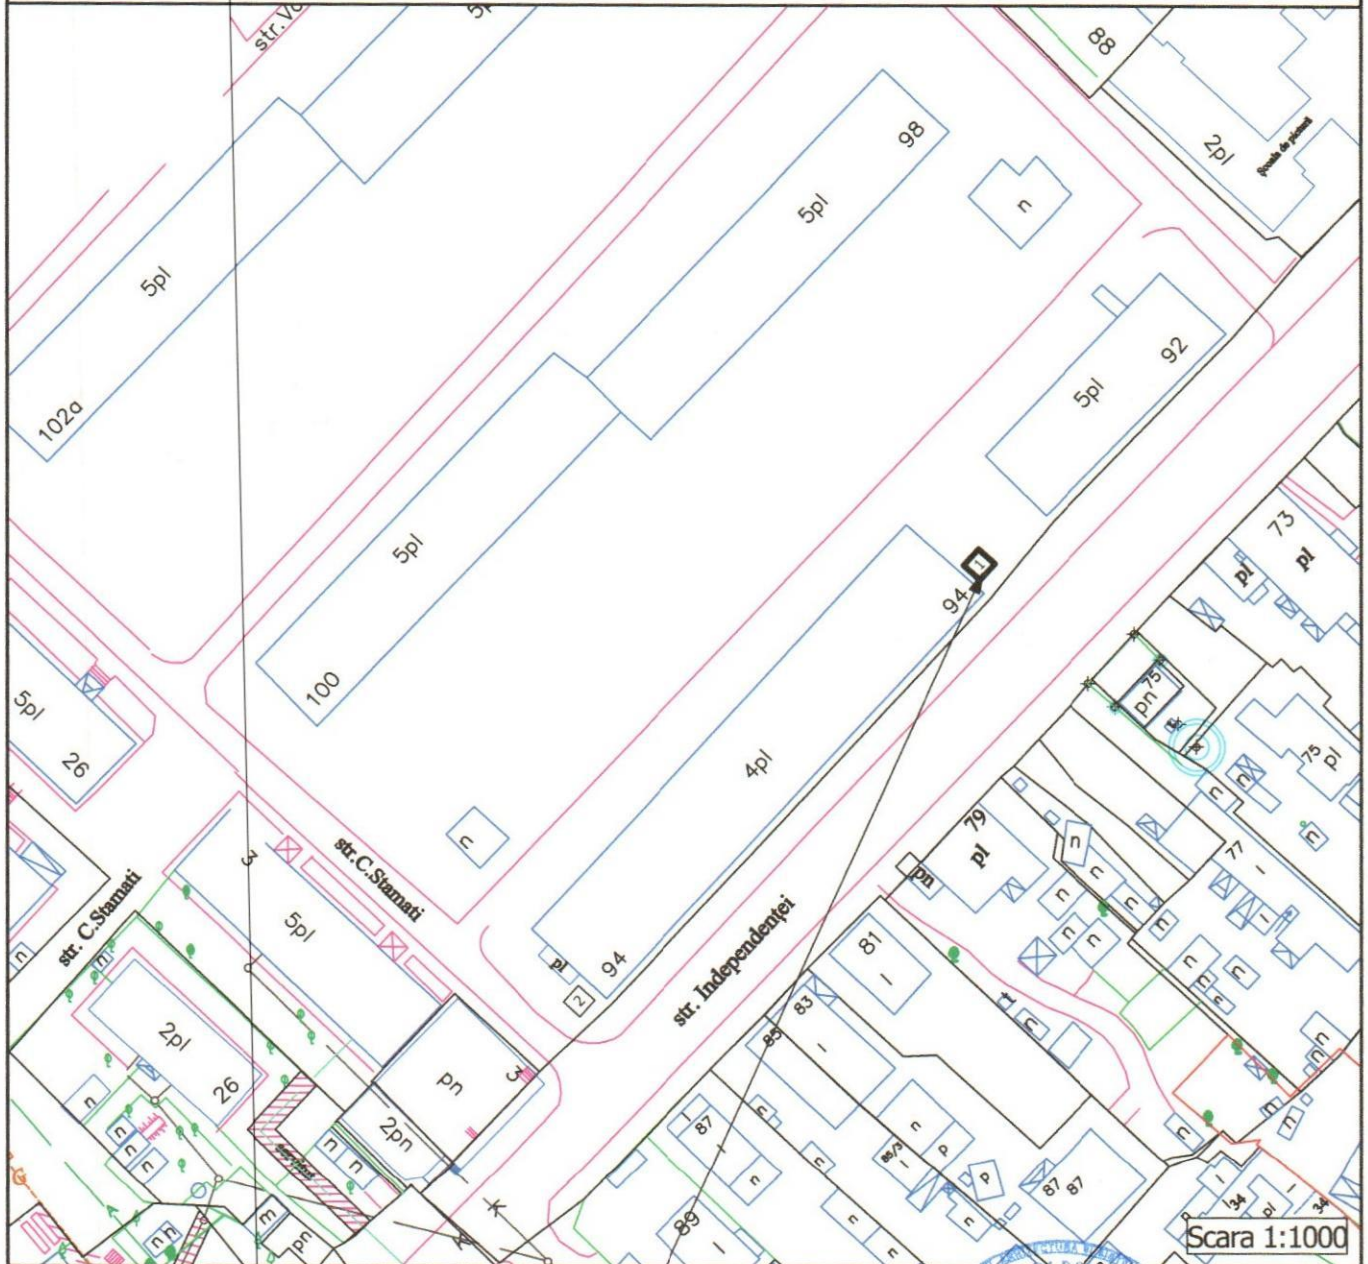

Scara 1:1000

Locul solicitat pentru:
 Activitatea - comercializarea produselor agricole



Schema de amplasament din str. Independenței, f/n
 (r-nul bunului imobil nr. 94)

Изм.	Кол.уч.	Лист	№ док.	Подп.	Дата
Administrator	N. Comaniet			<i>[Signature]</i>	04.10.24
Executant	Iu. Golobrodka			<i>[Signature]</i>	04.10.24

Schema de amplasament	Secția	Fila	Foi
	P	1	1
Schema	Întreprinderea Municipală Biroul Arhitectură și Sistemătizare		

INFORMAȚIE

Dimensiunile, m	2,0 x 2,0
Suprafața, m ²	4,00
Asortimentul:	Produsele agricole
Numărul locului:	1

COORDONAT:

ȘEF INTERIMAR DIRECȚIE ARHITECTURĂ ȘI URBANISM
ARHITECT - ȘEF AL MUNICIPIULUI BĂLȚI



semnătura (подпись)

Ivan Macovschi

ȘEF DIRECȚIE COMERȚ

semnătura (подпись)


Natalia Romanenco

Beneficiar: Gospodăria Țărănească "BELOUSOV VEACESLAV"

semnătura (подпись)

немає отсуїтні вугот 08.07.2024

SCHEMA DE AMPLASAMENT
mun. Bălți, str. Mihai Viteazul, f/n (r-nul bunului imobil nr. 46)

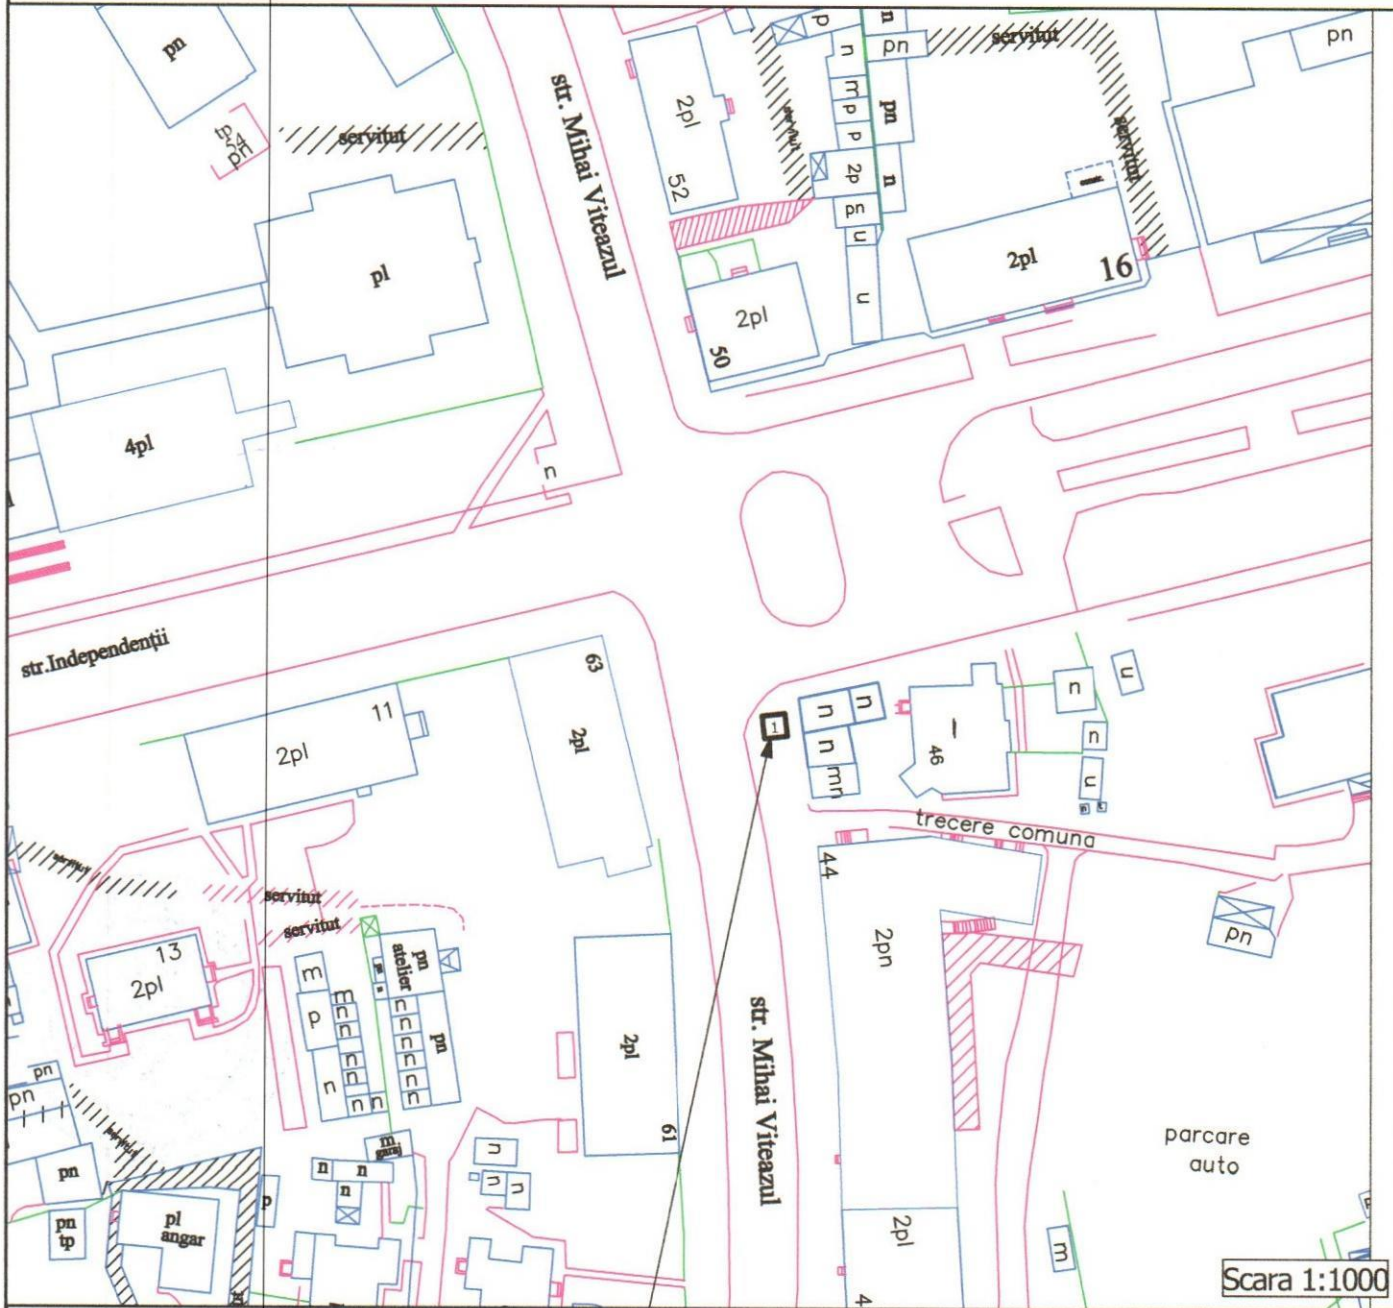

Scara 1:1000

Locul solicitat pentru:
 Activitatea - comercializarea produselor agricole



Schema de amplasament din str. Mihai Viteazul, f/n
 (r-nul bunului imobil nr. 46)

Изм.	Кол.ч.	Лист	№ док.	Подп.	Дата	Schema de amplasament	Secția	Fila	Foi
I.M.							P	1	1
Administrator	N. Companiet				07.2024	Schemă	Întreprinderea Municipală Biroul Arhitectură și Sistemizare		
Executant	Iu. Goloborodko				07.2024				


INFORMAȚIE

Dimensiunile, m	2,0 x 2,0
Suprafața, m ²	4,00
Asortimentul:	Produsele agricole
Numărul locului:	1

COORDONAT:

ȘEF INTERIMAR DIRECȚIE ARHITECTURĂ ȘI URBANISM
ARHITECT - ȘEF AL MUNICIPIULUI BĂLȚI

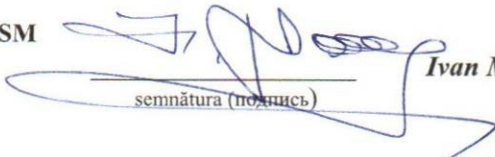


semnătura (подпись) *Ivan Macovschi*

ȘEF DIRECȚIE COMERȚ

_____ *Natalia Romanenco*
semnătura (подпись)

Beneficiar: Gospodăria Țărănească "BANTUȘ ILIA CONSTANTIN "




Anexa Nr. 6

la Dispoziția Primarului mun. BĂLȚI

Nr. 285 "12" 07

2024

SCHEMA DE AMPLASAMENT mun. Bălți, str. Bulgară, f/n (r-nul bunului imobil nr. 57)

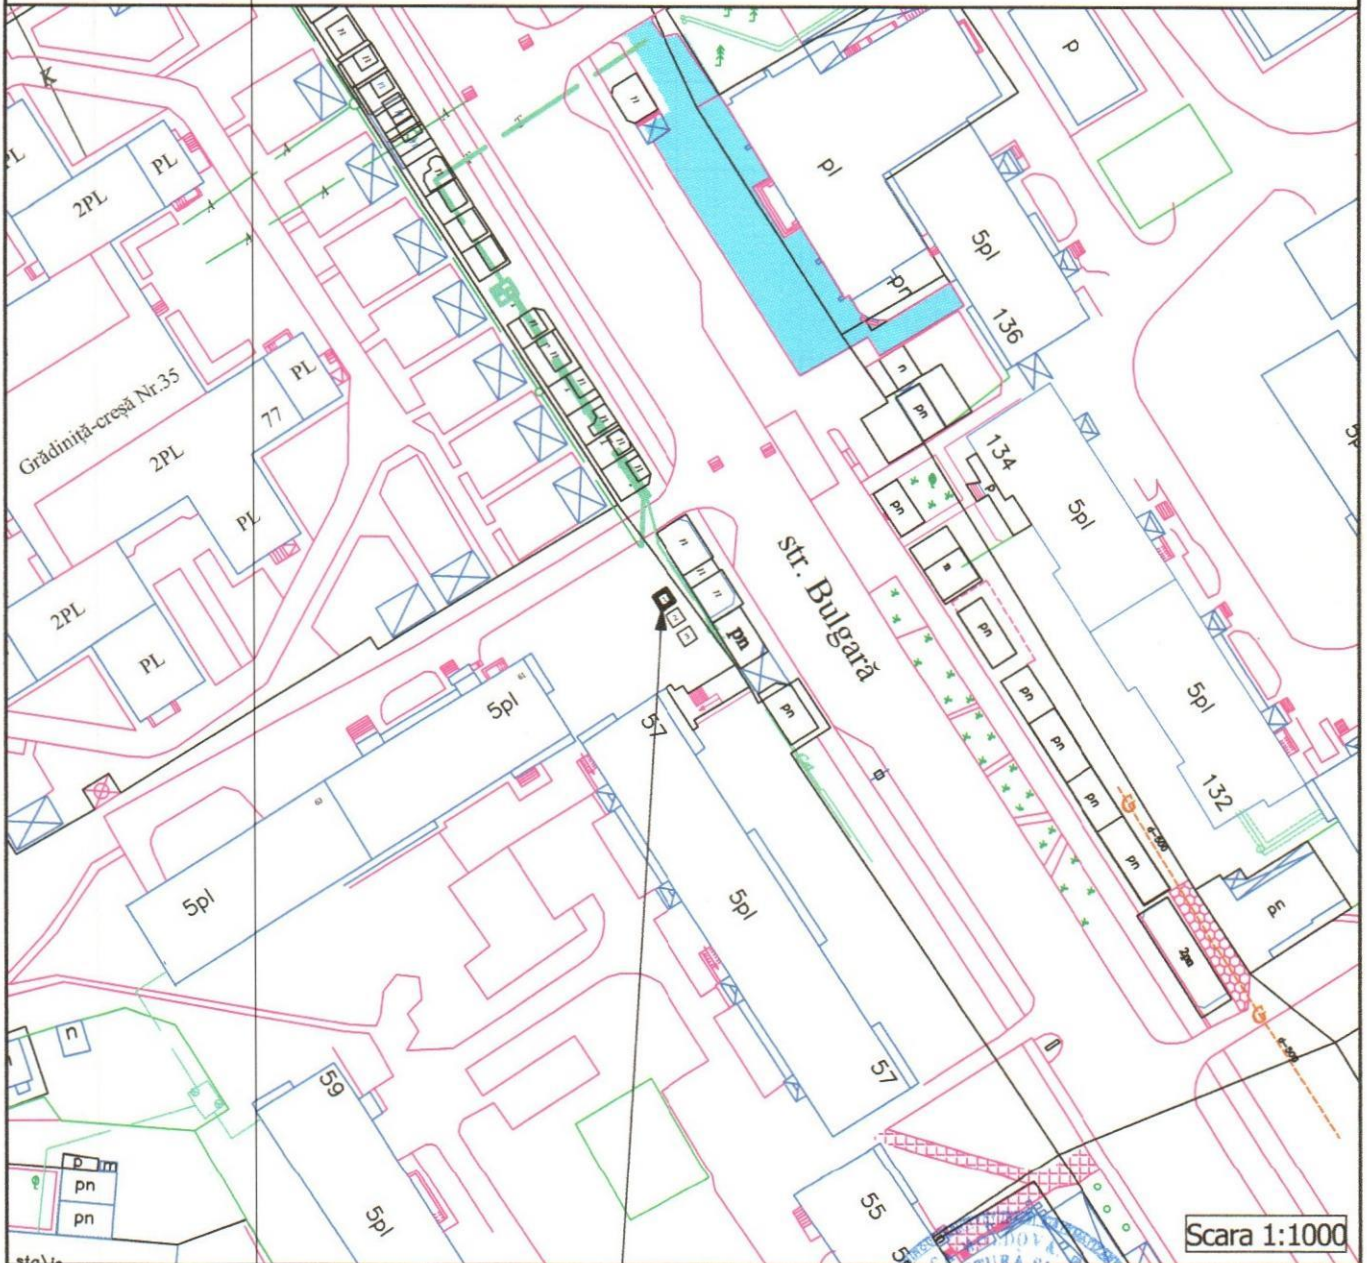

Locul solicitat pentru:
Activitatea - comercializarea produselor agricole



Schema de amplasament din str. Bulgară, f/n
(r-nul bunului imobil nr. 57)

Изм.	Кол.уч.	Лист	№ док.	Подп.	Дата
Administrator	N. Comaniet			<i>[Signature]</i>	07.2024
Executant	Iu. Golobordko			<i>[Signature]</i>	07.2024

Schema de amplasament

Secția	Fila	Foi
P	1	1

Schemă



Întreprinderea
Municipală
Biroul Arhitectură și
Sistemătizare

INFORMAȚIE	
Dimensiunile, m	2,0 x 2,0
Suprafața, m ²	4,00
Asortimentul:	Produsele agricole
Numărul locului:	1

COORDONAT:



**ȘEF INTERIMAR DIRECȚIE ARHITECTURĂ ȘI URBANISM
ARHITECT - ȘEF AL MUNICIPIULUI BĂLȚI**



semnătura (подпись)

Ivan Macovschi

ȘEF DIRECȚIE COMERȚ

semnătura (подпись)

Natalia Romanenco

Beneficiar: Gospodăria Țărănească "BELOUSOV VEACESLAV"




semnătura (подпись)

посадиць овъ агрикультурен


08.07.2024

SCHEMA DE AMPLASAMENT
mun. Bălți, str. Alexandru cel Bun, f/n (r-nul bunului imobil nr. 3)

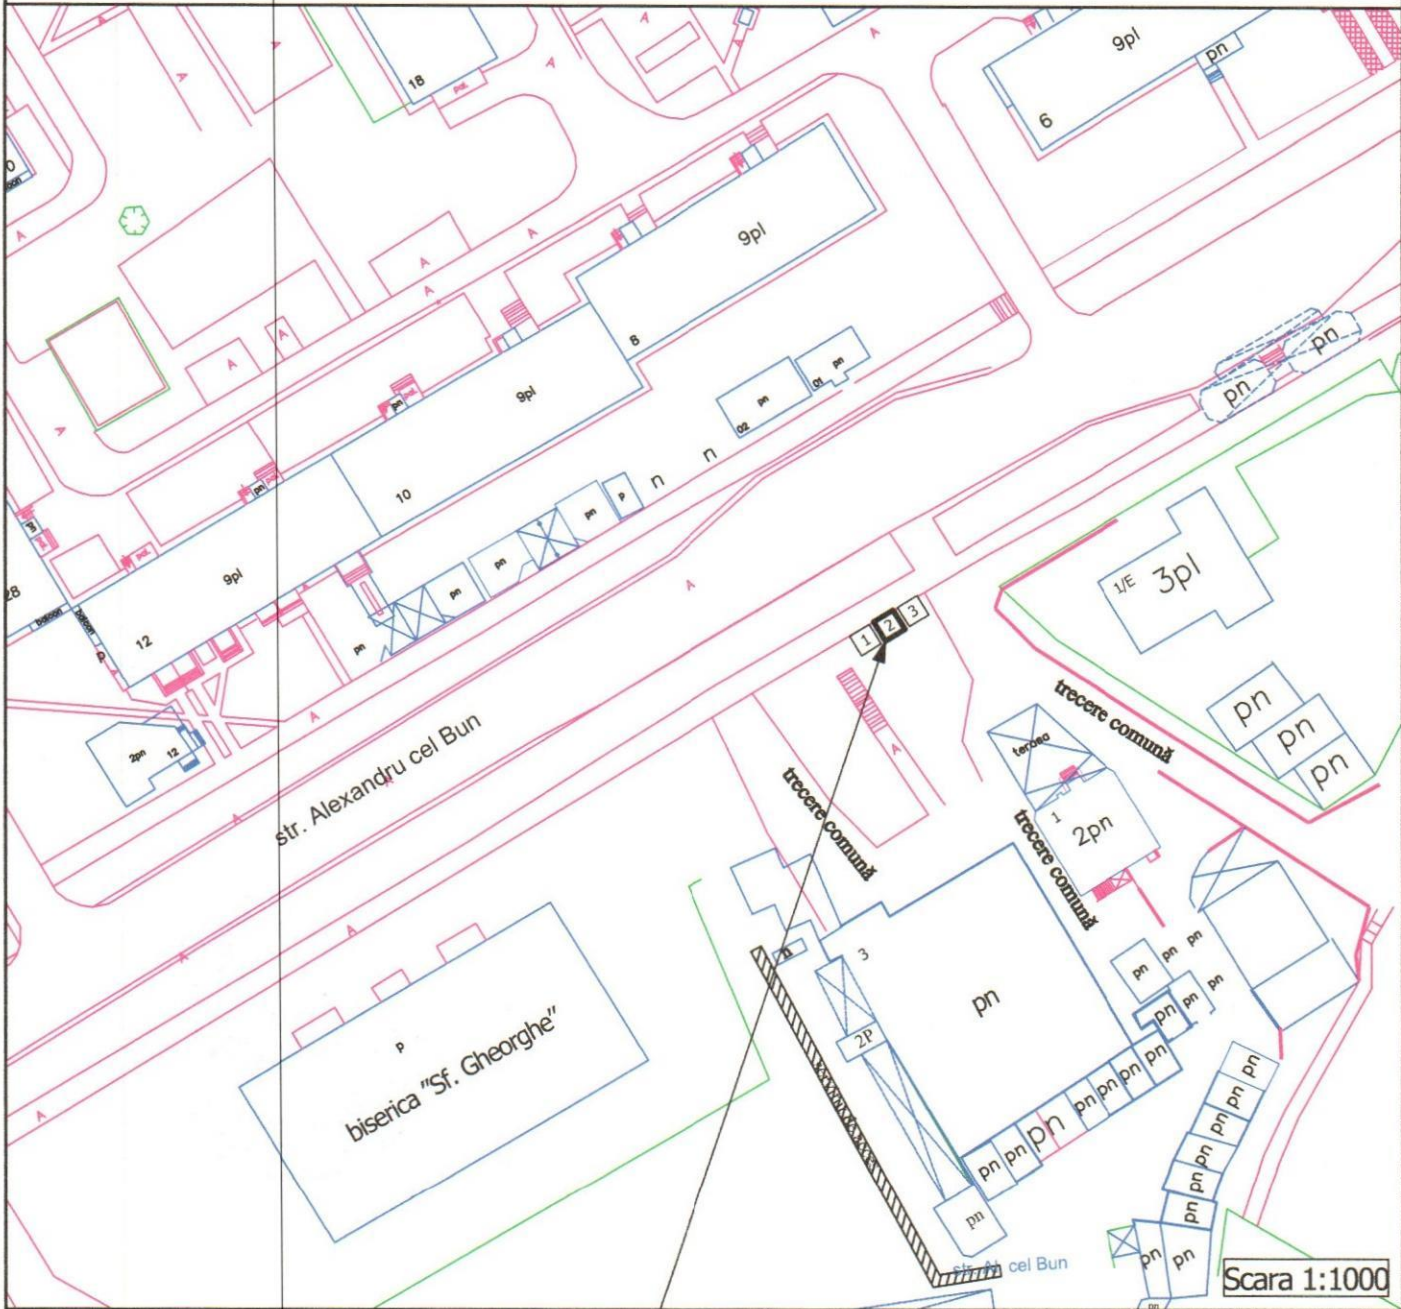

Locul solicitat pentru:
 Activitatea - comercializarea produselor agricole



Schema de amplasament din str. Alexandru cel Bun, f/n (r-nul bunului imobil nr. 3)					
Изм.	Кол.уч.	Лист	№ док.	Подп.	Дата
Administrator	N. Companiet			<i>[Signature]</i>	07.2024
Executant	Iu. Goloborodko			<i>[Signature]</i>	07.2024
Schema de amplasament					
			Secția	Fila	Foi
			P	1	1
Schemă					
			 Întreprinderea Municipală Biroul Arhitectură și Sistemizare		


INFORMAȚIE

Dimensiunile, m	2,0 x 2,0
Suprafața, m ²	4,00
Asortimentul:	Produsele agricole
Numărul locului:	2

COORDONAT:

ȘEF INTERIMAR DIRECȚIE ARHITECTURĂ ȘI URBANISM
ARHITECT - ȘEF AL MUNICIPIULUI BĂLȚI

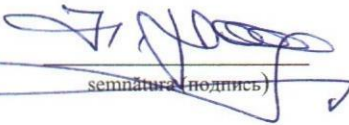


semnătura (подпись)

Ivan Macovschi

ȘEF DIRECȚIE COMERȚ


semnătura (подпись)

Natalia Romanenco

Beneficiar: Gospodăria Țărănească "ION BANTUȘ"



SCHEMA DE AMPLASAMENT
mun. Bălți, str. Decebal, f/n (r-nul bunului imobil nr. 33)

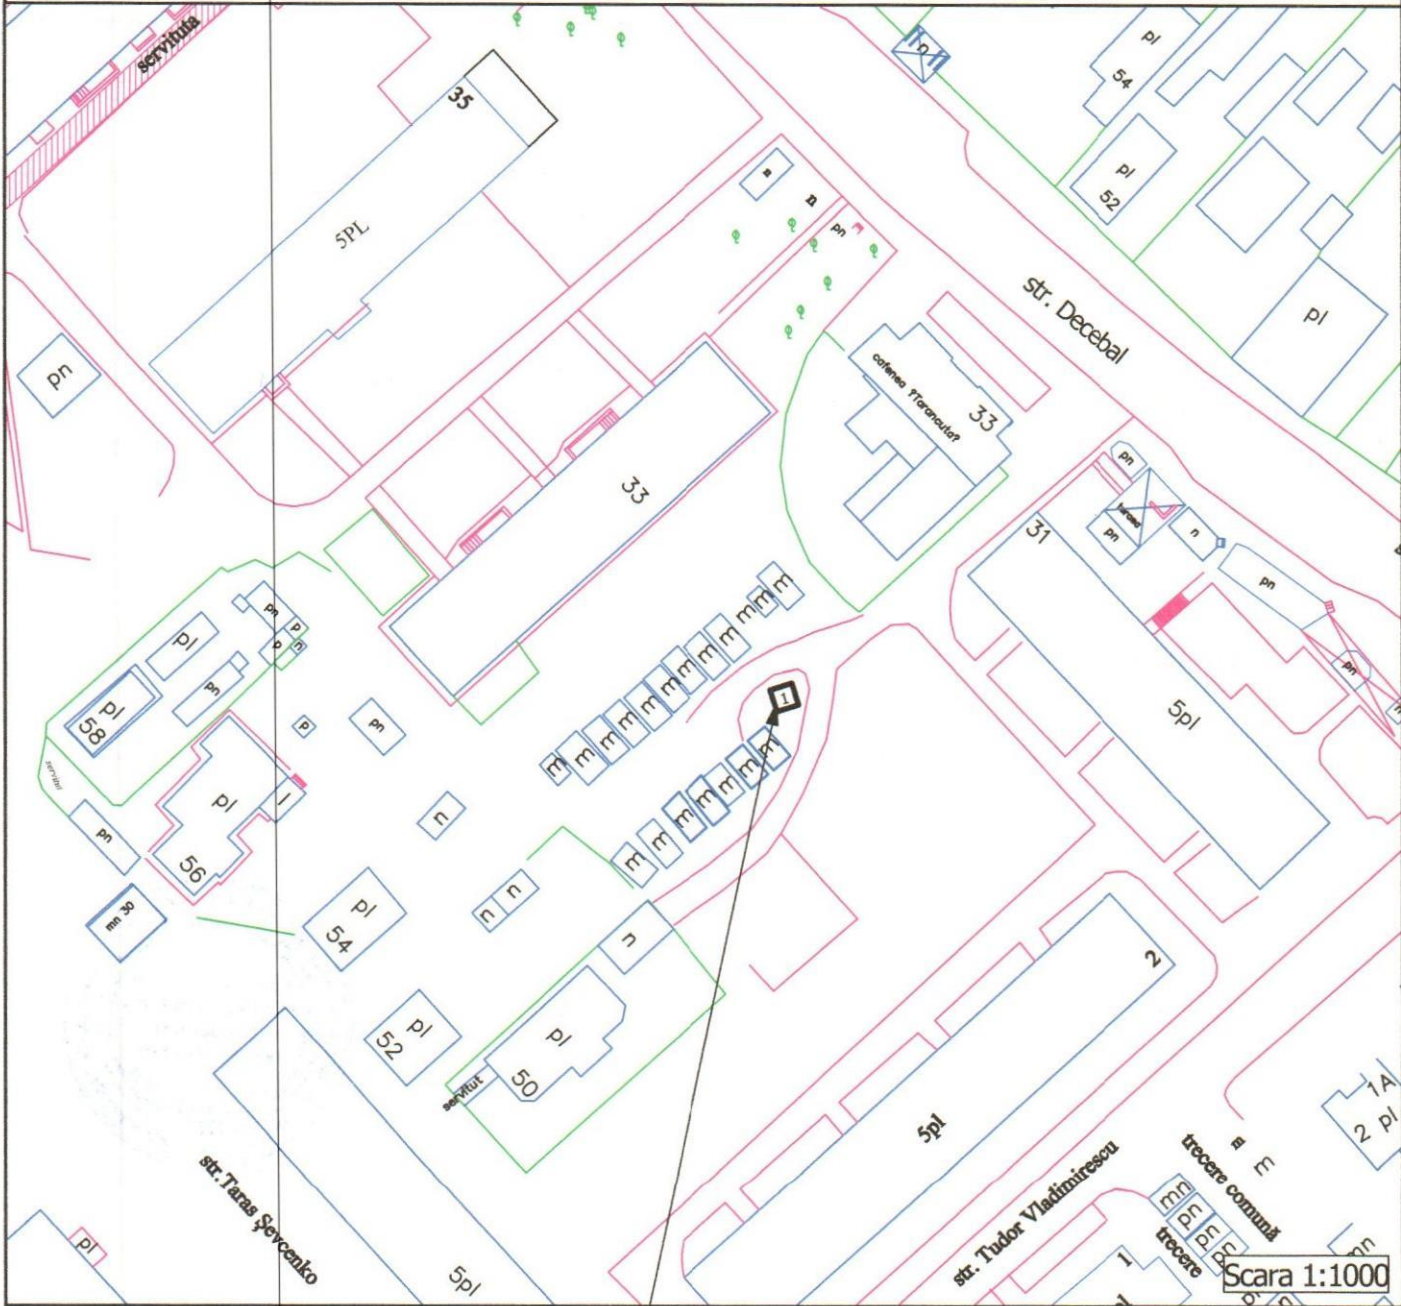

Locul solicitat pentru:
 Activitatea - comercializarea produselor agricole



Schema de amplasament din str. Decebal, f/n
 (r-nul bunului imobil nr. 33)

I.M.	Изм.	Колуче	Лист	№ док.	Подп.	Дата
Administrator	N. Comaniet					07.2024
Executant	Iu. Goloborocko					07.2024

Schema de amplasament

Secția	Fila	Foi
P	1	1

Schemă



Întreprinderea
 Municipală
 Biroul Arhitectură și
 Sistemizare


INFORMAȚIE

Dimensiunile, m	2,0 x 2,0
Suprafața, m ²	4,00
Asortimentul:	Produsele agricole
Numărul locului:	1

COORDONAT:

ȘEF INTERIMAR DIRECȚIE ARHITECTURĂ ȘI URBANISM
ARHITECT - ȘEF AL MUNICIPIULUI BALȚI

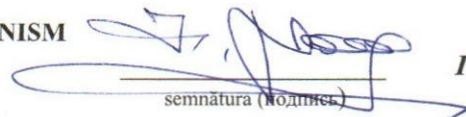


semnătura (подпись)

Ivan Macovschi

ȘEF DIRECȚIE COMERT


semnătura (подпись)

Natalia Romanenco

Beneficiar: Gospodăria Țărănească "BANTUȘ ILIA CONSTANTIN "




SCHEMA DE AMPLASAMENT
mun. Bălți, str. Kiev, f/n (r-ul bunului imobil nr. 50)

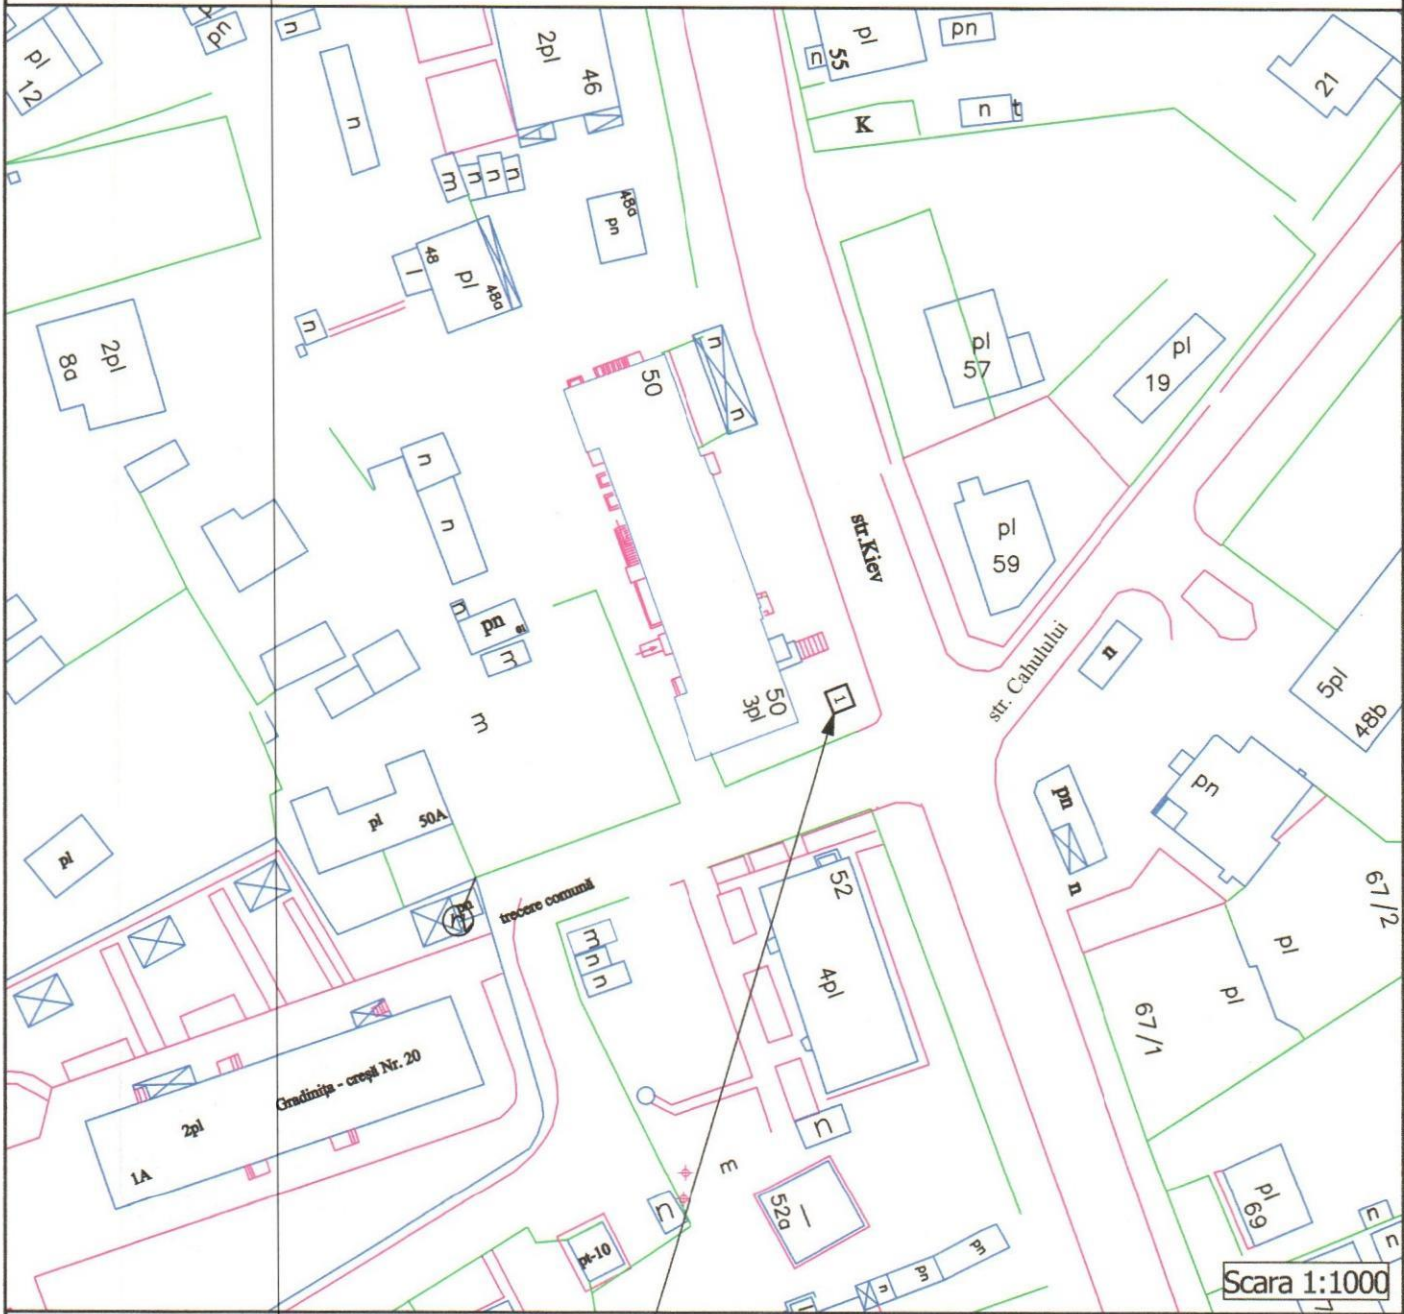

Locul solicitat pentru:
 Activitatea - comercializarea produselor agricole



Schema de amplasament din str. Kiev, f/n (r-ul bunului imobil nr. 50)											
Изм.	Кол.уч.	Лист	№ док.	Подп.	Дата						
Administrator	N. Comaniet			<i>[Signature]</i>	07.2024						
Executant	Iu. Goloborodko			<i>[Signature]</i>	07.2024						
				Schema de amplasament	<table border="1"> <tr> <td>Secția</td> <td>Fila</td> <td>Foi</td> </tr> <tr> <td>P</td> <td>1</td> <td>1</td> </tr> </table>	Secția	Fila	Foi	P	1	1
Secția	Fila	Foi									
P	1	1									
				Schemă	 <p>Întreprinderea Municipală Biroul Arhitectură și Sistemizare</p>						


INFORMAȚIE

Dimensiunile, m	2,0 x 2,0
Suprafața, m ²	4,00
Asortimentul:	Produsele agricole
Numărul locului:	1

COORDONAT:

ȘEF INTERIMAR DIRECȚIE ARHITECTURĂ ȘI URBANISM
ARHITECT - ȘEF AL MUNICIPIULUI BĂLȚI

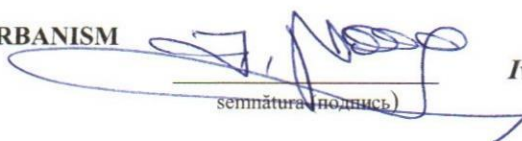


semnătura (подпись)

Ivan Macovschi

ȘEF DIRECȚIE COMERȚ


semnătura (подпись)

Natalia Romanenco

Beneficiar: Gospodăria Țărănească "ION BANTUȘ"




SCHEMA DE AMPLASAMENT
mun. Bălți, str. Acad. Lazar Dubinovschi, f/n (r-nul gimnaziului nr. 10)

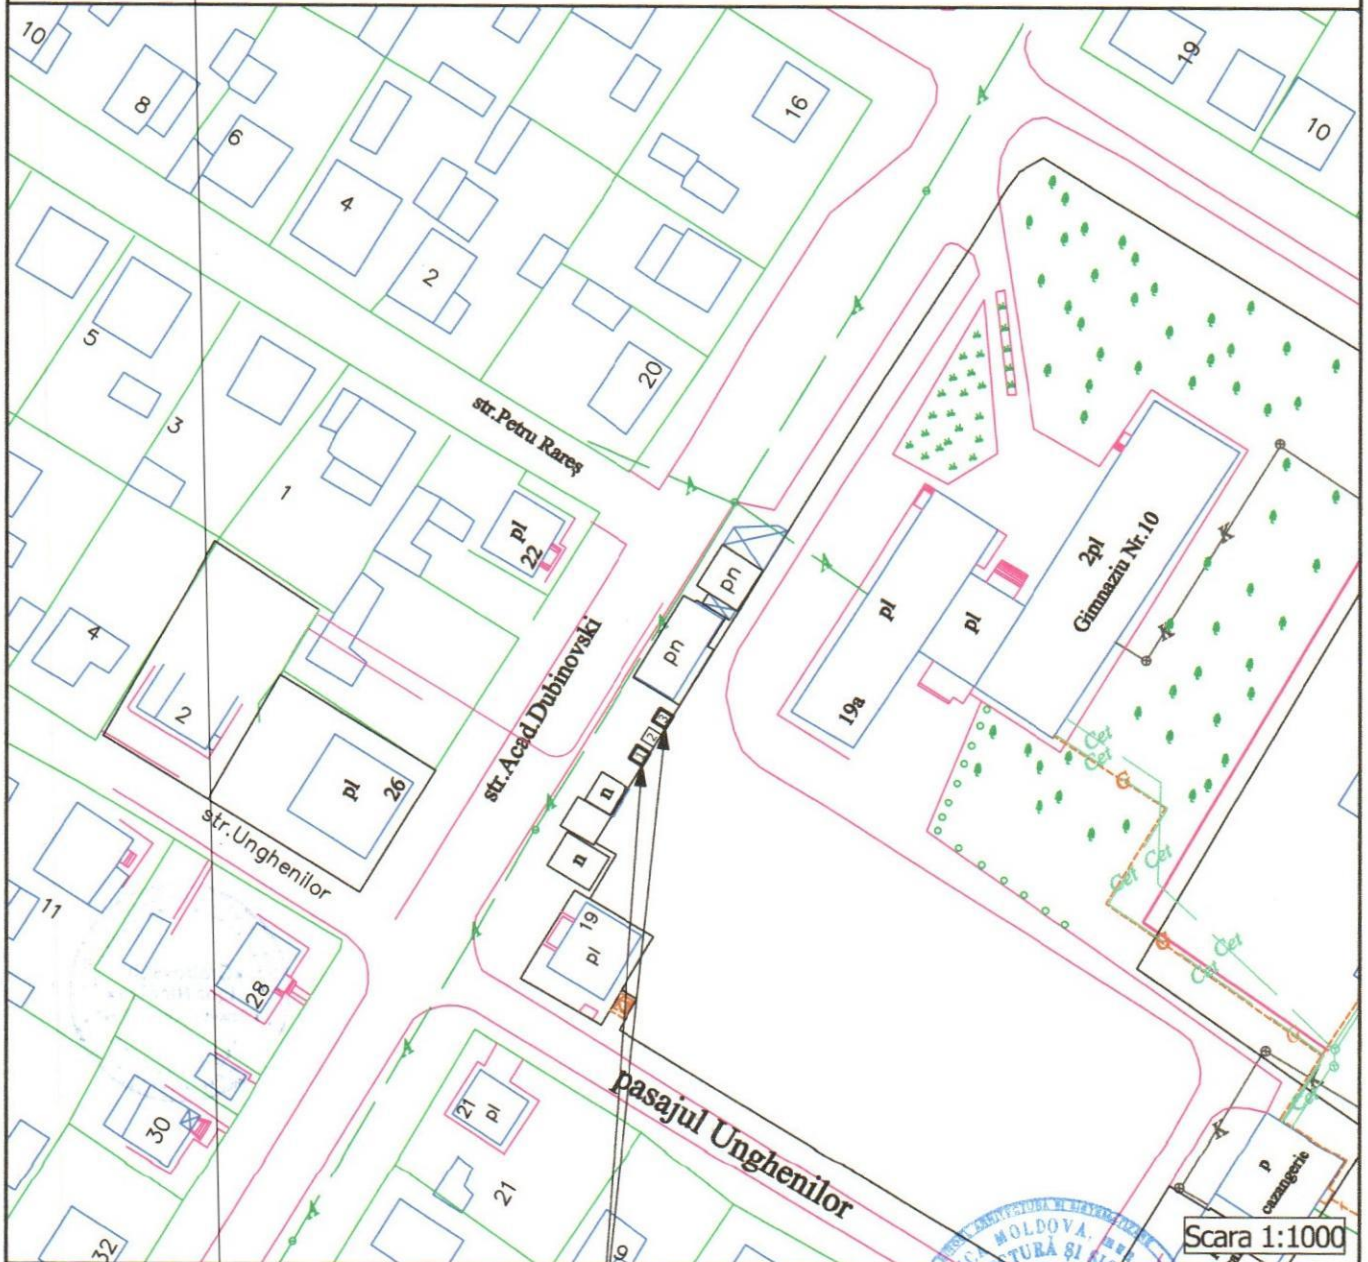

Scara 1:1000



Locurile solicitate pentru:
 Activitatea - comercializarea produselor agricole

Schema de amplasament din str. Acad. Lazar Dubinovschi, f/n (r-nul gimnaziului nr. 10)											
Изм.	Кол.уч.	Лист	№ док.	Подп.	Дата						
Administrator	N. Comaniet			<i>[Signature]</i>	07.2024						
Executant	Iu. Goloborodko			<i>[Signature]</i>	07.2024						
				Schema de amplasament	<table border="1"> <tr> <td>Secția</td> <td>Fila</td> <td>Foi</td> </tr> <tr> <td>P</td> <td>1</td> <td>1</td> </tr> </table>	Secția	Fila	Foi	P	1	1
Secția	Fila	Foi									
P	1	1									
				Schemă	 Întreprinderea Municipală Biroul Arhitectură și Sistematzare						


INFORMAȚIE

Dimensiunile, m	(2,0 x 2,0) x 2
Suprafața, m ²	8,00
Asortimentul:	Produsele agricole
Numărul locului:	1 și 3

COORDONAT:

ȘEF INTERIMAR DIRECȚIE ARHITECTURĂ ȘI URBANISM
ARHITECT - ȘEF AL MUNICIPIULUI BĂLȚI

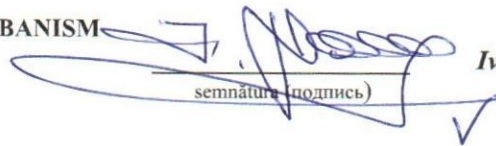


semnătura (подпись)

Ivan Macovschi

ȘEF DIRECȚIE COMERȚ


semnătura (подпись)

Natalia Romanenco

Beneficiar: Gospodăria Țărănească "GRABOVȘCHI IGOR NICOLAE"



SCHEMA DE AMPLASAMENT
mun. Bălți, str. Voluntarilor, f/n (r-nul bunului imobil nr. 53)

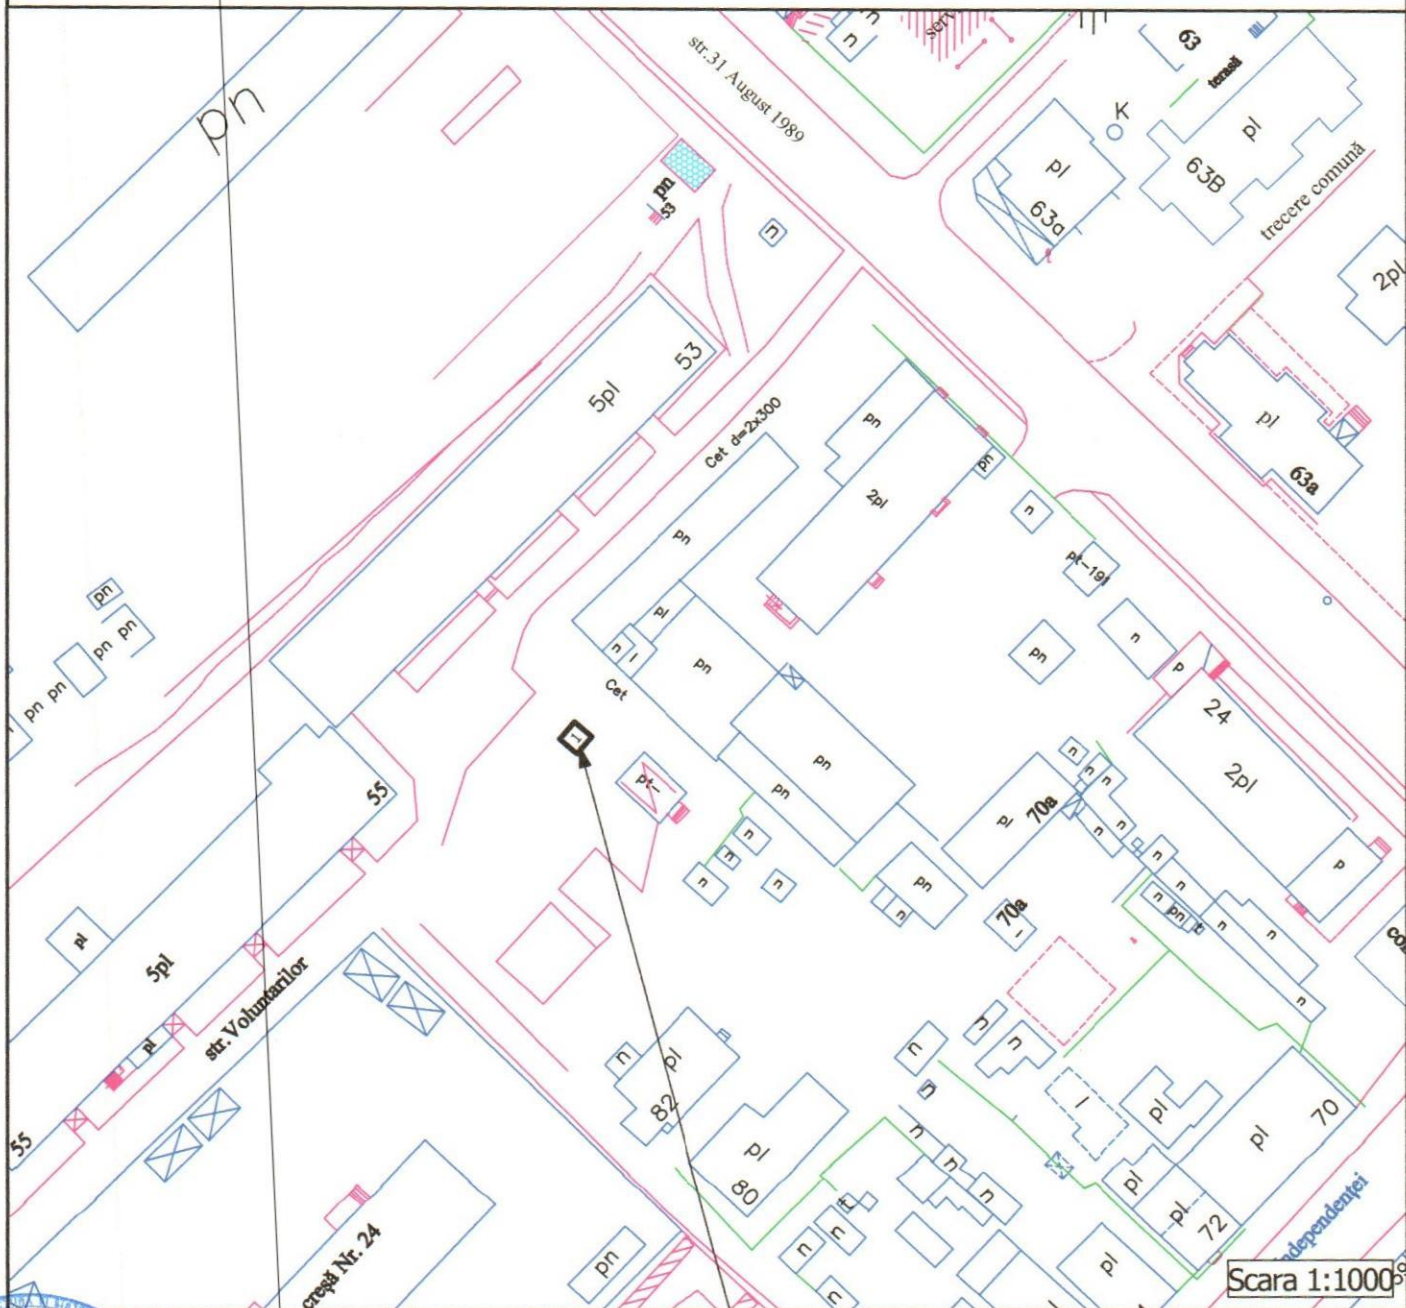


Scara 1:1000

Locul solicitat pentru:
 Activitatea - comercializarea produselor agricole



Schema de amplasament din str. Voluntarilor, f/n
 (r-nul bunului imobil nr. 53)

Изм.	Колуч.	Лист	№ док.	Подп.	Дата	Schema de amplasament	Secția	Fiła	Foi
								P	1
Administrator	N. Comaniet			<i>[Signature]</i>	07.08.2024	Schemă	 Întreprinderea Municipală Biroul Arhitectură și Sistematzare		
Executant	Iu. Golobordko			<i>[Signature]</i>	07.08.2024				


INFORMAȚIE

Dimensiunile, m	2,0 x 2,0
Suprafața, m ²	4,00
Asortimentul:	Produsele agricole
Numărul locului:	1

COORDONAT:

ȘEF INTERIMAR DIRECȚIE ARHITECTURĂ ȘI URBANISM
ARHITECT - ȘEF AL MUNICIPIULUI BĂLEȚI

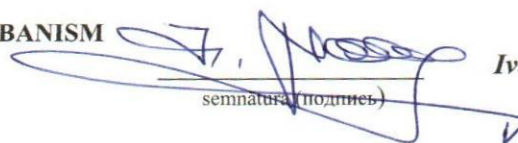


semnătura (подпись)

Ivan Macovschi

ȘEF DIRECȚIE COMERȚ

semnătura (подпись)

Natalia Romanenco

Beneficiar: Gospodăria Țărănească "Gromic Sergiu Mihail s. Ilenuța"

semnătura (подпись)

INFORMAȚIE	
Dimensiunile, m	2,0 x 2,0
Suprafața, m ²	4,00
Asortimentul:	Produsele agricole
Numărul locului:	2

COORDONAT:



**ȘEF INTERIMAR DIRECȚIE ARHITECTURĂ ȘI URBANISM
ARHITECT - ȘEF AL MUNICIPIULUI BĂLȚI**



semnătura (подпись)

Ivan Macovschi

ȘEF DIRECȚIE COMERȚ

semnătura (подпись)


Natalia Romanenco

Beneficiar: Gospodăria Țărănească "GRABOVSKI IGOR NICOLAE"


 semnătura (подпись)



SCHEMA DE AMPLASAMENT
mun. Bălți, str. Alexandru cel Bun, f/n (r-nul bunului imobil nr. 3)

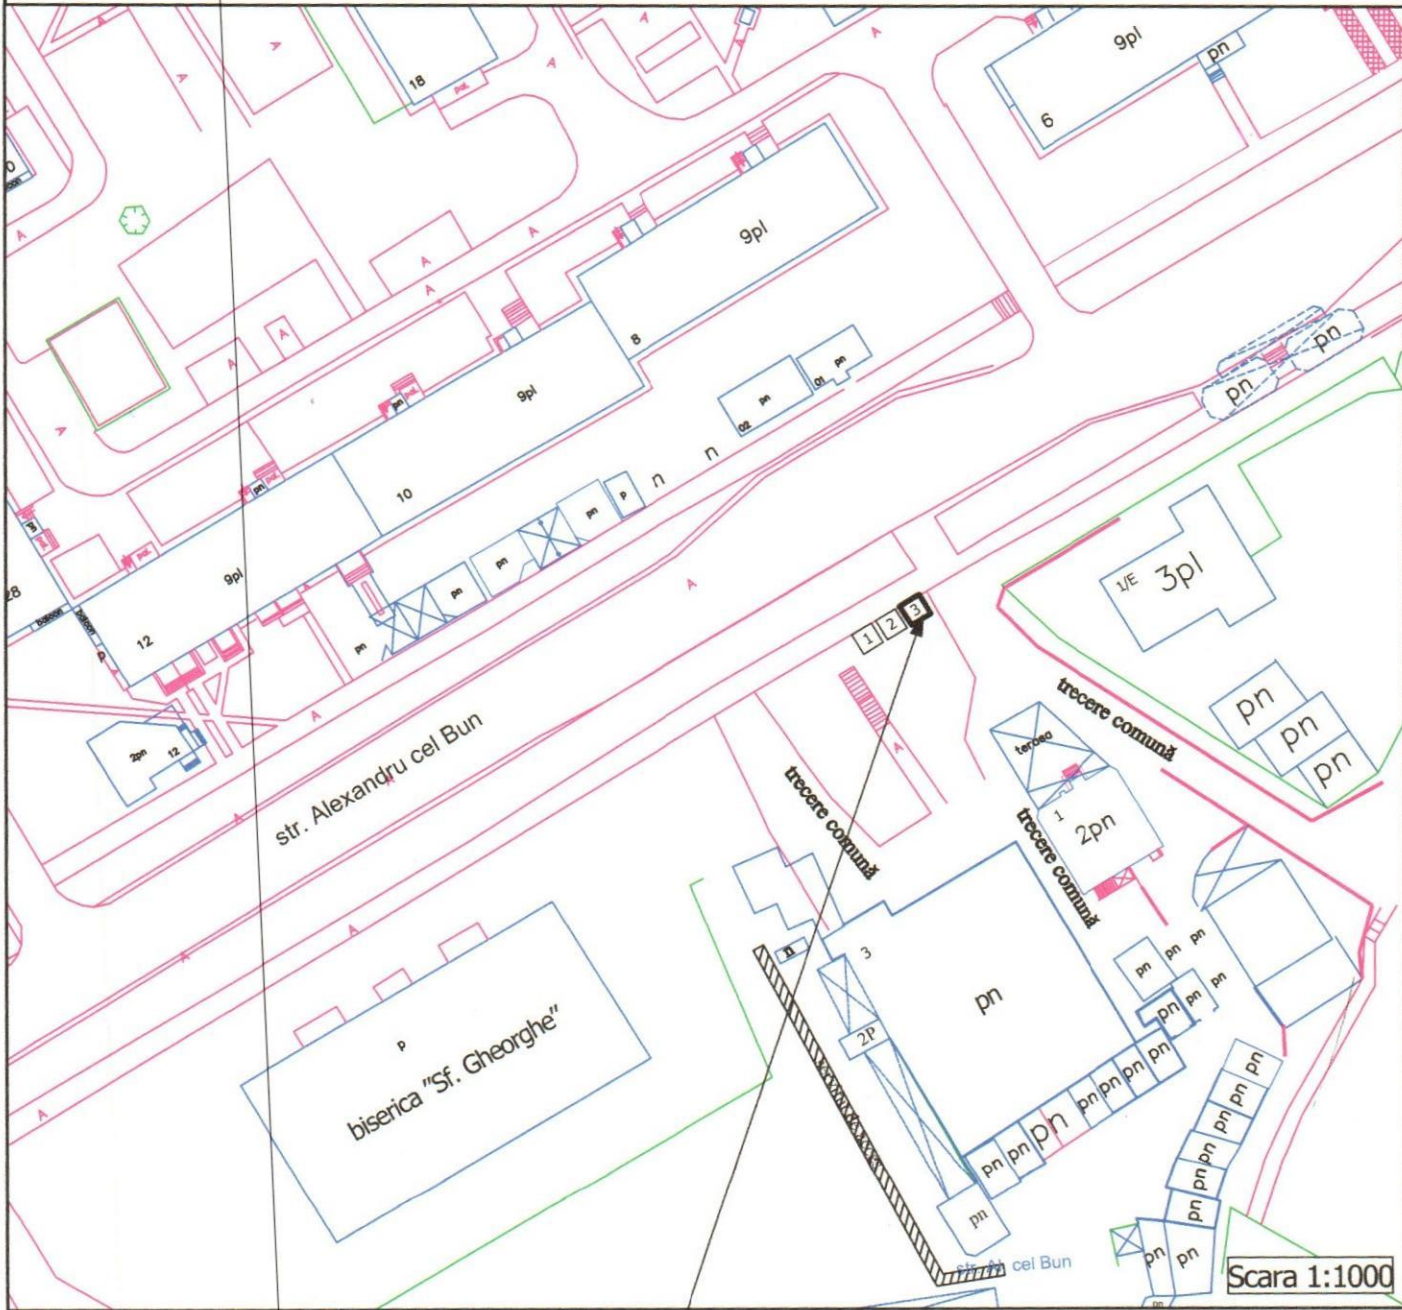

Locul solicitat pentru:
 Activitatea - comercializarea produselor agricole



Schema de amplasament din str. Alexandru cel Bun, f/n
 (r-nul bunului imobil nr. 3)

Изм.	Колуч.	Лист	№ док.	Подп.	Дата
Administrator	N. Comariț				17.02.2024
Executant	Iu. Goloborodko				07.2024

Schema de amplasament

Secția	Fila	Foi
P	1	1

Schemă



Întreprinderea
 Municipală
 Biroul Arhitectură și
 Sistematzare

INFORMAȚIE

Dimensiunile, m	2,0 x 2,0
Suprafața, m ²	4,00
Asortimentul:	Produsele agricole
Numărul locului:	3

COORDONAT:

ȘEF INTERIMAR DIRECȚIE ARHITECTURĂ ȘI URBANISM
ARHITECT - ȘEF AL MUNICIPIULUI BĂLȚI



semnătura (подпись)

✓ *Ivan Macovschi*

ȘEF DIRECȚIE COMERȚ


semnătura (подпись)

Natalia Romanenco


Beneficiar: Gospodăria Țărănească "BELOUSOV VEACESLAV"

semnătura (подпись)

SCHEMA DE AMPLASAMENT
mun. Bălți, str. Acad. Lazar Dubinovschi, f/n (r-nul gimnaziului nr. 10)

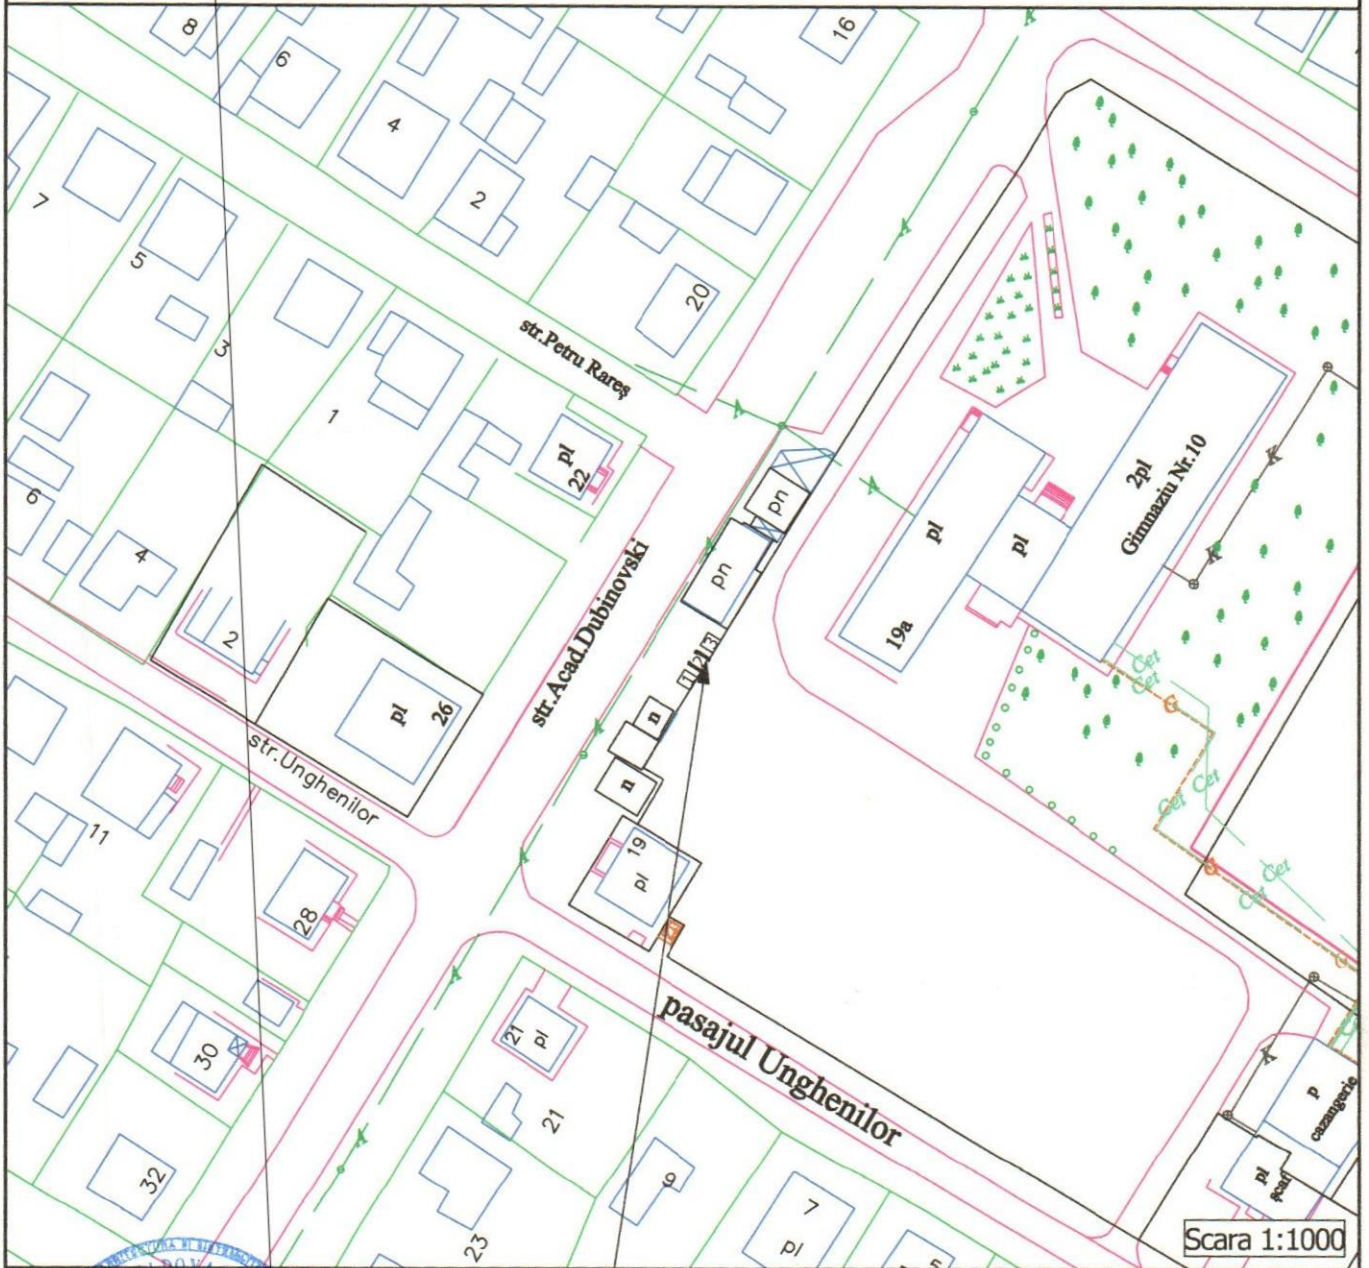

Locul solicitat pentru:
 Activitatea - comercializarea produselor agricole

					Schema de amplasament din str. Acad. Lazar Dubinovschi, f/n (r-nul gimnaziului nr. 10)			
Изм.	Кол-ч	Лист	№ док.	Подп.	Дата	Сecția	Fiла	Foi
						P	1	1
Administrator	N. Comaniciu			<i>[Signature]</i>	07.2024	Schema de amplasament		
Executant	Iu. Golobrodko			<i>[Signature]</i>	07.2024	Schemă		
						 Întreprinderea Municipală Biroul Arhitectură și Sistemizare		

INFORMAȚIE

Dimensiunile, m	2,0 x 2,0
Suprafața, m ²	4,00
Asortimentul:	Produsele agricole
Numărul locului:	2

COORDONAT:

ȘEF INTERIMAR DIRECȚIE ARHITECTURA ȘI URBANISM
ARHITECT - ȘEF AL MUNICIPIULUI BĂLȚI




semnătura (подпись)


Ivan Macovschi

ȘEF DIRECȚIE COMERT

semnătura (подпись)

Natalia Romanenco

Beneficiar: Gospodăria Țărănească "Osoianu Vasili Ivan"



semnătura (подпись)