



DISPOZIȚIA PRIMARULUI
РАСПОРЯЖЕНИЕ ПРИМАРА

Nr. 294
din 19.07.2024

Cu privire la organizarea
expo-târgului ochelarilor
de soare în mun. Bălți – 2024


În conformitate cu art. 29 a1. (1), lit. h) al Legii RM privind administrația publică locală nr. 436-XVI din 28.12.2006, Legea cu privire la comerțul interior nr. 231 din 23.09.2010, decizia Consiliului mun. Bălți nr.17/3 din 10.12.2021 „Cu privire la aprobarea Regulamentului de comerț local” cu modificările și completările ulterioare și în scopul creării atmosferei favorabile locuitorilor și oaspeților municipiului pentru procurarea ochelarilor de soare în perioada de vară a anului 2024, -

1. Se pune în sarcina Direcției Comerț organizarea expo-târgului ochelarilor de soare pe Piața Vasile Alecsandri și Passaj Eti-Rosa Spirer în perioada 20.07.2024 – 23.08.2024, conform schemelor aprobate (conform anexelor nr.1, nr.2, nr.3, nr.4, nr.5).
2. Se stabilește că activitatea de comerț să se desfășoare în temeiul notificărilor de inițiere a activității de comerț, depuse de comercianți la oficiul „Ghișeul Unic” al Primăriei mun. Bălți.
3. Se stabilește regimul de funcționare a unităților de comerț - zilnic de la ora 08:00 până la 17:00.
4. Se obligă comercianții care vor desfășura activitatea de comerț în cadrul expo-târgului:
 - să asigure curățenia locului de vânzare;
 - să asigure prezența ecusonului cu indicarea prenumelui;
 - să respecte cerințele privind desfășurarea activității de comerț stabilite de legislația RM și de Regulamentul de comerț local, aprobat prin decizia Consiliului mun.Bălți nr.17/3 din 10.12.2021, cu modificările ulterioare.
5. Se recomandă Inspectoratului de Poliție mun. Bălți să asigure respectarea ordinii publice pe durata desfășurării expo-târgului.
6. Controlul asupra executării prezentei dispoziții se pune în sarcina viceprimarului mun. Bălți, dl Ghenadie Șmulșchii.

Primar al mun. Bălți


Alexandr PETKOV

SCHEMA DE AMPLASAMENT
mun. Bălți, piața Vasile Alecsandri, f/n (r-ul bunului imobil nr. 2)

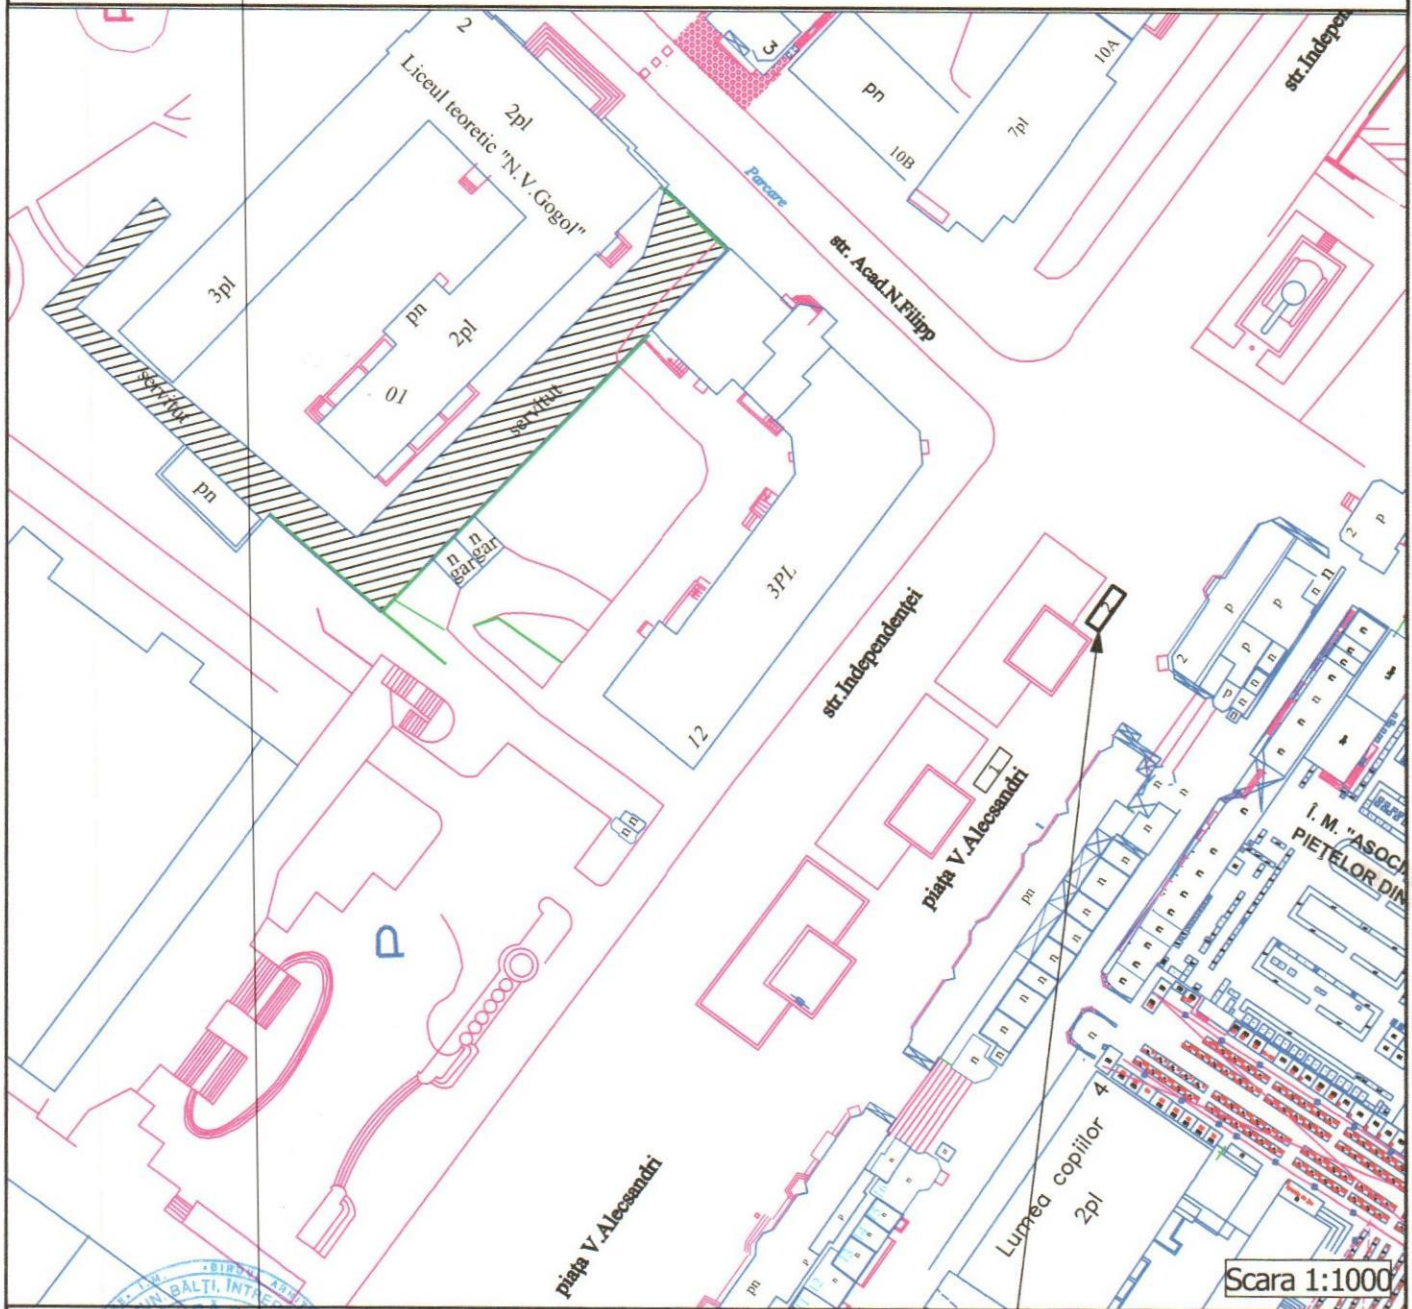

Locul solicitat pentru:
 Activitatea de comerț



Schema de amplasament din piața Vasile Alecsandri, f/n (r-ul bunului imobil nr. 2)					
Изм.	Кол.уч.	Лист	№ док.	Подп.	Дата
Administrator	N. Companiet			<i>[Signature]</i>	07.24
Executant	Iu. Goloborodko			<i>[Signature]</i>	07.24
Schema de amplasament			Secția	Fila	Foi
Schemă			P	1	1
			 Întreprinderea Municipală Biroul Arhitectură și Sistematzare		

INFORMAȚIE

Dimensiunile, m	3,0 x 1,0
Suprafața, m ²	3,00
Asortimentul:	Comerț
Numărul locului:	2

COORDONAT:

ȘEF INTERIMAR DIRECȚIE ARHITECTURĂ ȘI URBANISM
ARHITECT - ȘEF AL MUNICIPIULUI BĂLȚI



semnătura (подпись)

Ivan Macovschi

ȘEF DIRECȚIE COMERȚ


semnătura (подпись)

Natalia Romanenco

Beneficiar: Vasilii DONȚOV (persoana fizică)

semnătura (подпись)

SCHEMA DE AMPLASAMENT
mun. Bălți, piața Vasile Alecsandri, f/n (r-ul bunului imobil nr. 2)

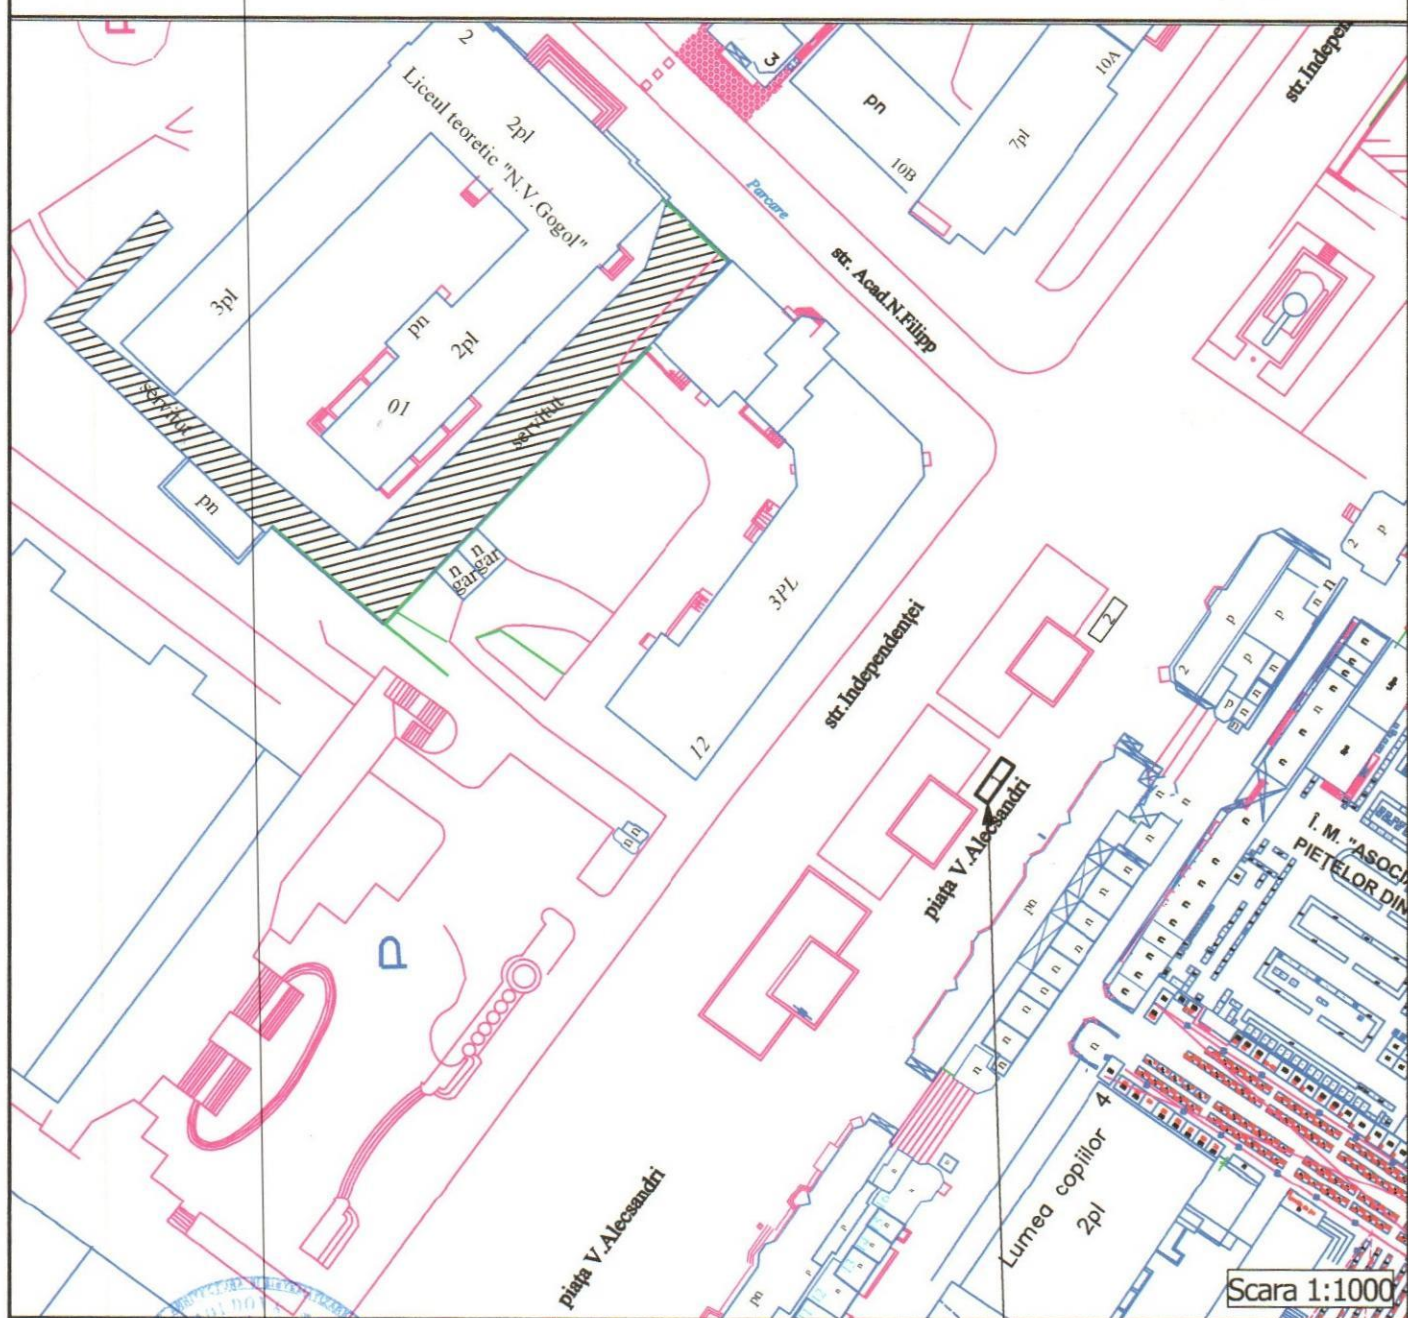

Scara 1:1000

Locul solicitat pentru:
 Activitatea de comerț



Schema de amplasament din piața Vasile Alecsandri, f/n
 (r-ul bunului imobil nr. 2)

Изм.	Кол.уч.	Лист	№ док.	Подп.	Дата
Administrator	N. Companiet			<i>[Signature]</i>	07.24
Executant	Iu. Goloborodka			<i>[Signature]</i>	07.24

Schema de amplasament	Secția	Fila	Foi
Schema	P	1	1


 Întreprinderea
 Municipală
 Biroul Arhitectură și
 Sistematzare


INFORMAȚIE

Dimensiunile, m	3,0 x 1,0
Suprafața, m ²	3,00
Asortimentul:	Comerț
Numărul locului:	1

COORDONAT:

ȘEF INTERIMAR DIRECȚIE ARHITECTURĂ ȘI URBANISM
ARHITECT - ȘEF AL MUNICIPIULUI BĂLȚI

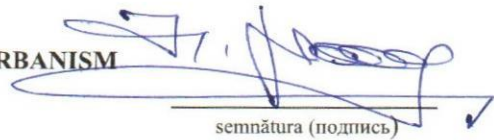


semnătura (подпись)

Ivan Macovschi

ȘEF DIRECȚIE COMERȚ

semnătura (подпись)


Natalia Romanenco

Beneficiar: Adrian MACOVEI (persoana fizică)



semnătura (подпись)

SCHEMA DE AMPLASAMENT
 mun. Bălți, piața Vasile Alecsandri, f/n (r-ul bunului imobil nr. 4)

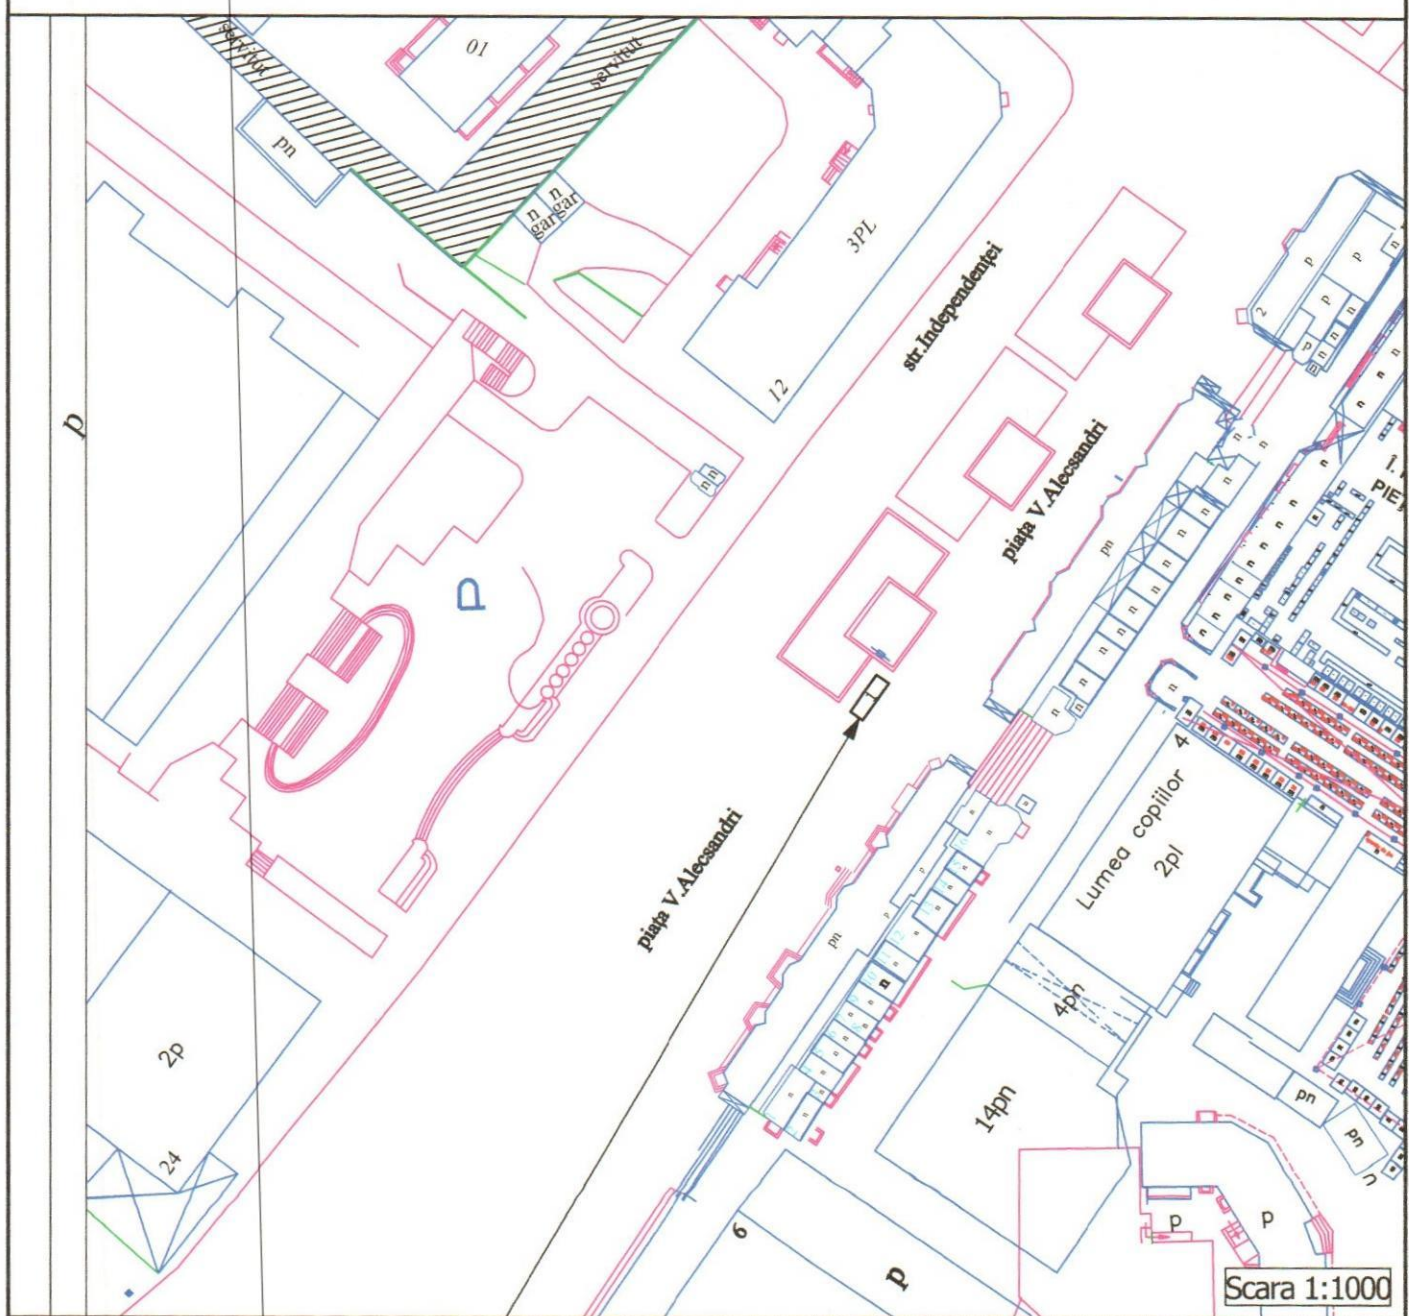

Locul solicitat pentru:
 Activitatea de comerț



Schema de amplasament din piața Vasile Alecsandri, f/n
 (r-ul bunului imobil nr. 4)

№	№ док.	Подп.	Дата	Schema de amplasament	Secția	Fila	Foi
1				Schema de amplasament	P	1	1
2				Schema			



Întreprinderea
 Municipală
 Biroul Arhitectură și
 Sistemizare

INFORMAȚIE

Dimensiunile, m	3,0 x 1,0
Suprafața, m ²	4,00
Asortimentul:	Comerț
Numărul locului:	1

COORDONAT:

ȘEF INTERIMAR DIRECȚIE ARHITECTURĂ ȘI URBANISM
ARHITECT - ȘEF AL MUNICIPIULUI BĂLȚI




semnătura (подпись) *Ivan Macovschi*

ȘEF DIRECȚIE COMERȚ


semnătura (подпись) *Natalia Romanenco*

Beneficiar: Olesea MAHU (persoana fizică)



semnătura (подпись)


SCHEMA DE AMPLASAMENT
mun. Bălți, piața Vasile Alecsandri, f/n (r-ul bunului imobil nr. 4)

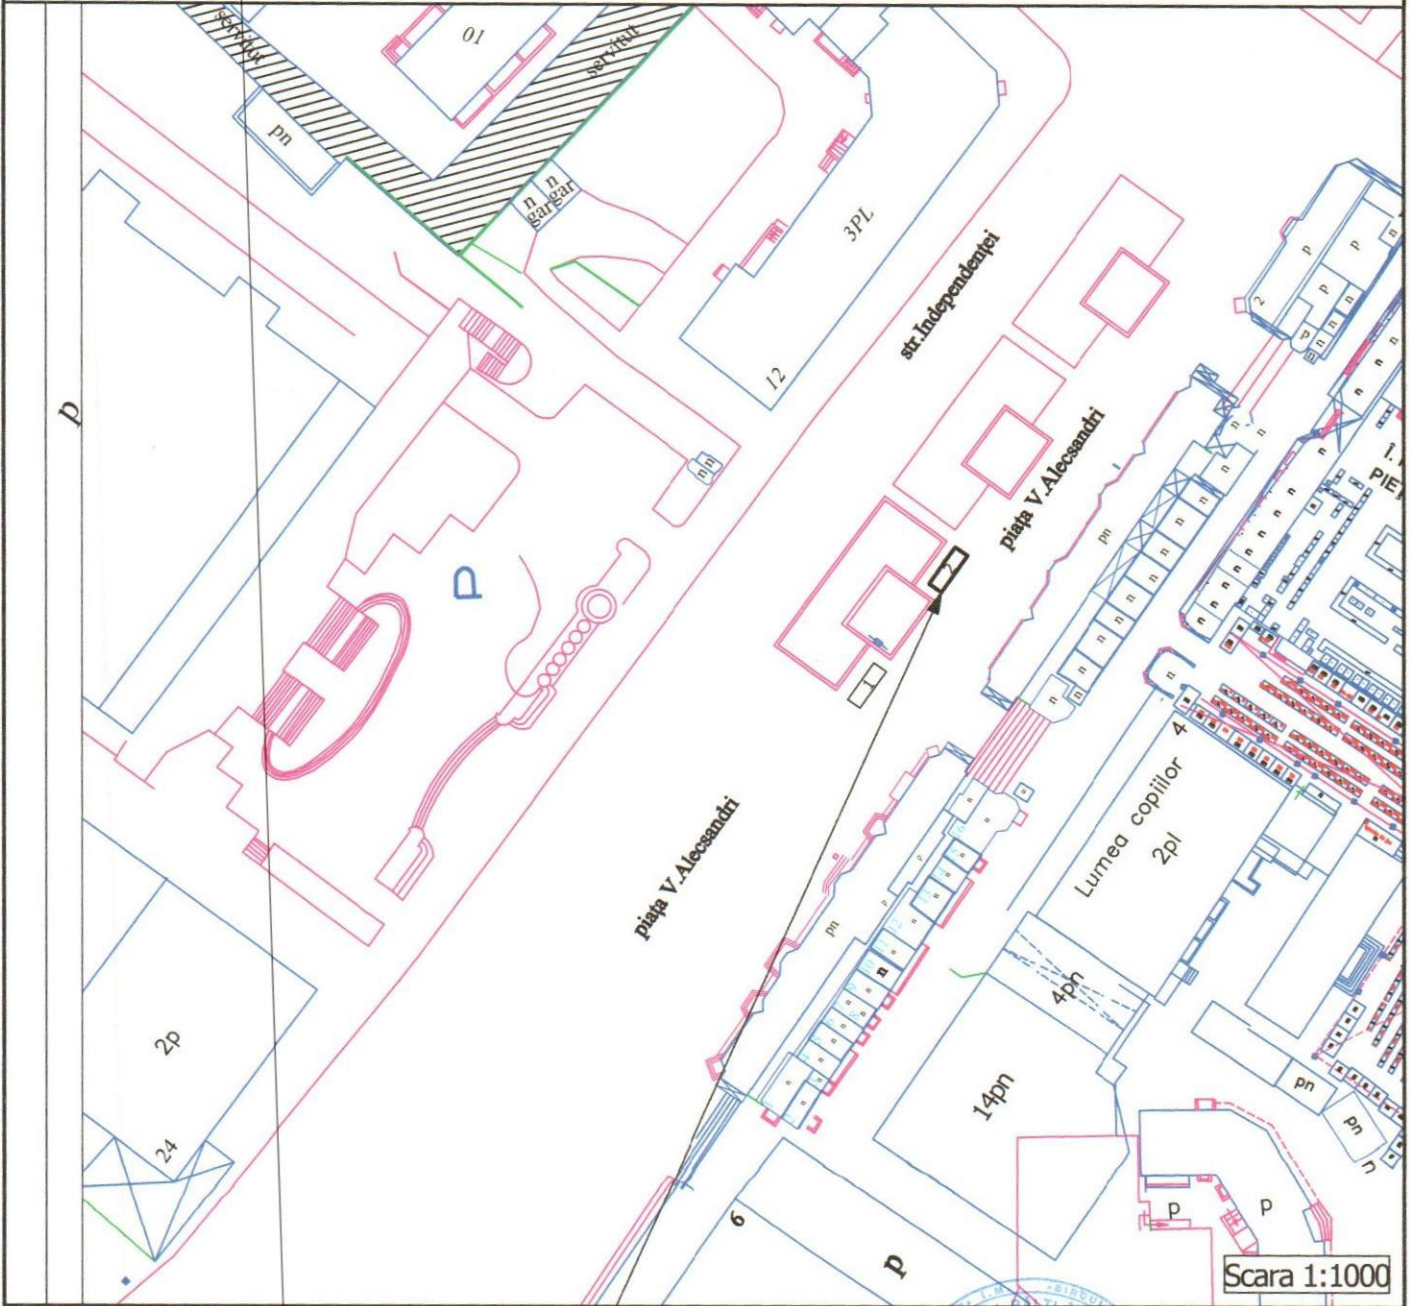

Locul solicitat pentru:
 Activitatea de comerț



Schema de amplasament din piața Vasile Alecsandri, f/n
 (r-ul bunului imobil nr. 4)

Изм.	Кол.уч.	Лист	№ док.	Подп.	Дата				
						Schema de amplasament	Secția	Fila	Foi
							P	1	1
Administrator	N. Companieț			<i>[Signature]</i>	07.24	Schemă	 Întreprinderea Municipală Biroul Arhitectură și Sistemizare		
Executant	Iu. Goloborodko			<i>[Signature]</i>	07.24				

INFORMAȚIE

Dimensiunile, m	3,0 x 1,0
Suprafața, m ²	3,00
Asortimentul:	Comerț
Numărul locului:	2

COORDONAT:

ȘEF INTERIMAR DIRECȚIE ARHITECTURĂ ȘI URBANISM
ARHITECT - ȘEF AL MUNICIPIULUI BĂLȚI




semnătura (подпись)


Ivan Macovschi

ȘEF DIRECȚIE COMERȚ

semnătura (подпись)

Natalia Romanenco

Beneficiar: Viktor BILTSAN (persoana fizică)

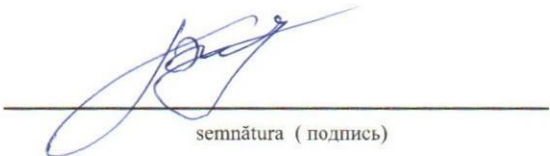

semnătura (подпись)

Anexă nr. 5

la dispoziția primarului mun. Bălți
nr. 294 din 19.07. 2024



Locul solicitat pentru: Activitatea de comerț

COORDONAT:

Sef interemar Direcția Generală
Arhitectură, Urbanism și Relații Funciar

Ivan Macovschi

2024



COMANDAȚAR: Doct. Dionisie	Întreprinderea Municipală "Biroul Arhitectură și Sistemizare" mun. Bălți, piața Independenței, 1		SCHEMA DE AMPLASARE din pasaj Eti-Rosa Spier	DATA EXECUTARII: <u>03</u> <u>07</u> 2024	
Sef interemar IM "Biroul Arhitectură și Sistemizare"		N. Companiuc		Fila	1
Executor		Iu. Goloborodico	Schema de indentificare	Foi	1
				SCARA	1:500