



DISPOZIȚIA PRIMARULUI
РАСПОРЯЖЕНИЕ ПРИМАРА

№ 350
от 06.09.2024

Об определении торговых мест сельхозпродукцией
на территории муниципия Бэлць в 2024 году

В соответствии со ст. 29 ч. (1) п. h) Закона «О местном публичном управлении» № 436-XVI от 28.12.2006 г., Закона «О внутренней торговле» № 231 от 23.09.2010 г., Решением Совета мун. Бэлць 17/3 от 10.12.2021 г. «Об утверждении Положения о местной торговле», Решением мун. Совета 12/14 от 29.07.2022 «О внесении изменений и дополнений в Положение о местной торговле, утвержденное решением Совета мун. Бэлць № 17/3 от 10.12.2021 г.», и в целях оказания реальной помощи сельхозпроизводителям для реализации продукции и обеспечения постоянного и широкого доступа населения на внутренний рынок сельхозпродукции,-


1. Управлению Торговли организовать с 09.09.2024 года по 13.10.2024 года торговлю сельхозпродукцией по следующим адресам, согласно утверждённым схемам:
 - ул. Кишиневская (р-н жилого дома №46), согласно приложению № 1;
 - ул. Каля Ешилор (р-н жилого дома №47), согласно приложению № 2;
 - ул. Иван Колесов (р-н жилого дома №6), согласно приложению № 3;
 - ул. Болгарская (р-н жилого дома №57), согласно приложению № 4;
 - ул. Александру чел Бун (р-н жилого дома №3), согласно приложению № 5 и №9;
 - ул. Киевская (р-н жилого дома №50), согласно приложению № 6;
 - ул. Акад. Лазар Дубиновского (р-н гимназии №10), согласно приложению № 7;
 - ул. Волунтарилор (р-н жилого дома №53), согласно приложению № 8.
2. Установить, что торговая деятельность сельхозпродукцией собственного производства будет осуществляться на основании уведомлений о начале торговой деятельности.
3. Установить режим работы коммерсантов - с 08⁰⁰ часов до 20⁰⁰ часов.
4. Обязать всех коммерсантов, принявших участие в выставках-ярмарках:
 - обеспечить чистоту торгового места;
 - обеспечить наличие бейджа с указанием имени продавца;
 - соблюдать запреты и требования к осуществлению торговой деятельности установленные законодательством РМ и Положением о местной торговле, утверждённое решением Совета мун. Бэлць № 17/3 от 10.12.2021, с последующими изменениями.
5. Рекомендовать Территориальному Управлению по Безопасности Пищевых Продуктов мун. Бэлць\Сынжерей\Глодень\Фэлешть осуществить контроль за безопасностью реализации сельскохозяйственной продукции.

6. Рекомендовать Инспекторату Полиции мун. Бэлць обеспечить соблюдение общественного порядка.
7. Контроль за исполнением данного распоряжения возложить на заместителя примара мун. Бэлць, г-на ШМУЛЬСКОГО Генадия.

Примар мун. Бэлць

ПЕТКОВ Александр


SCHEMA DE AMPLASAMENT
mun. Bălți, str. Chișinăului, f/n (r-nul bunului imobil nr. 46)

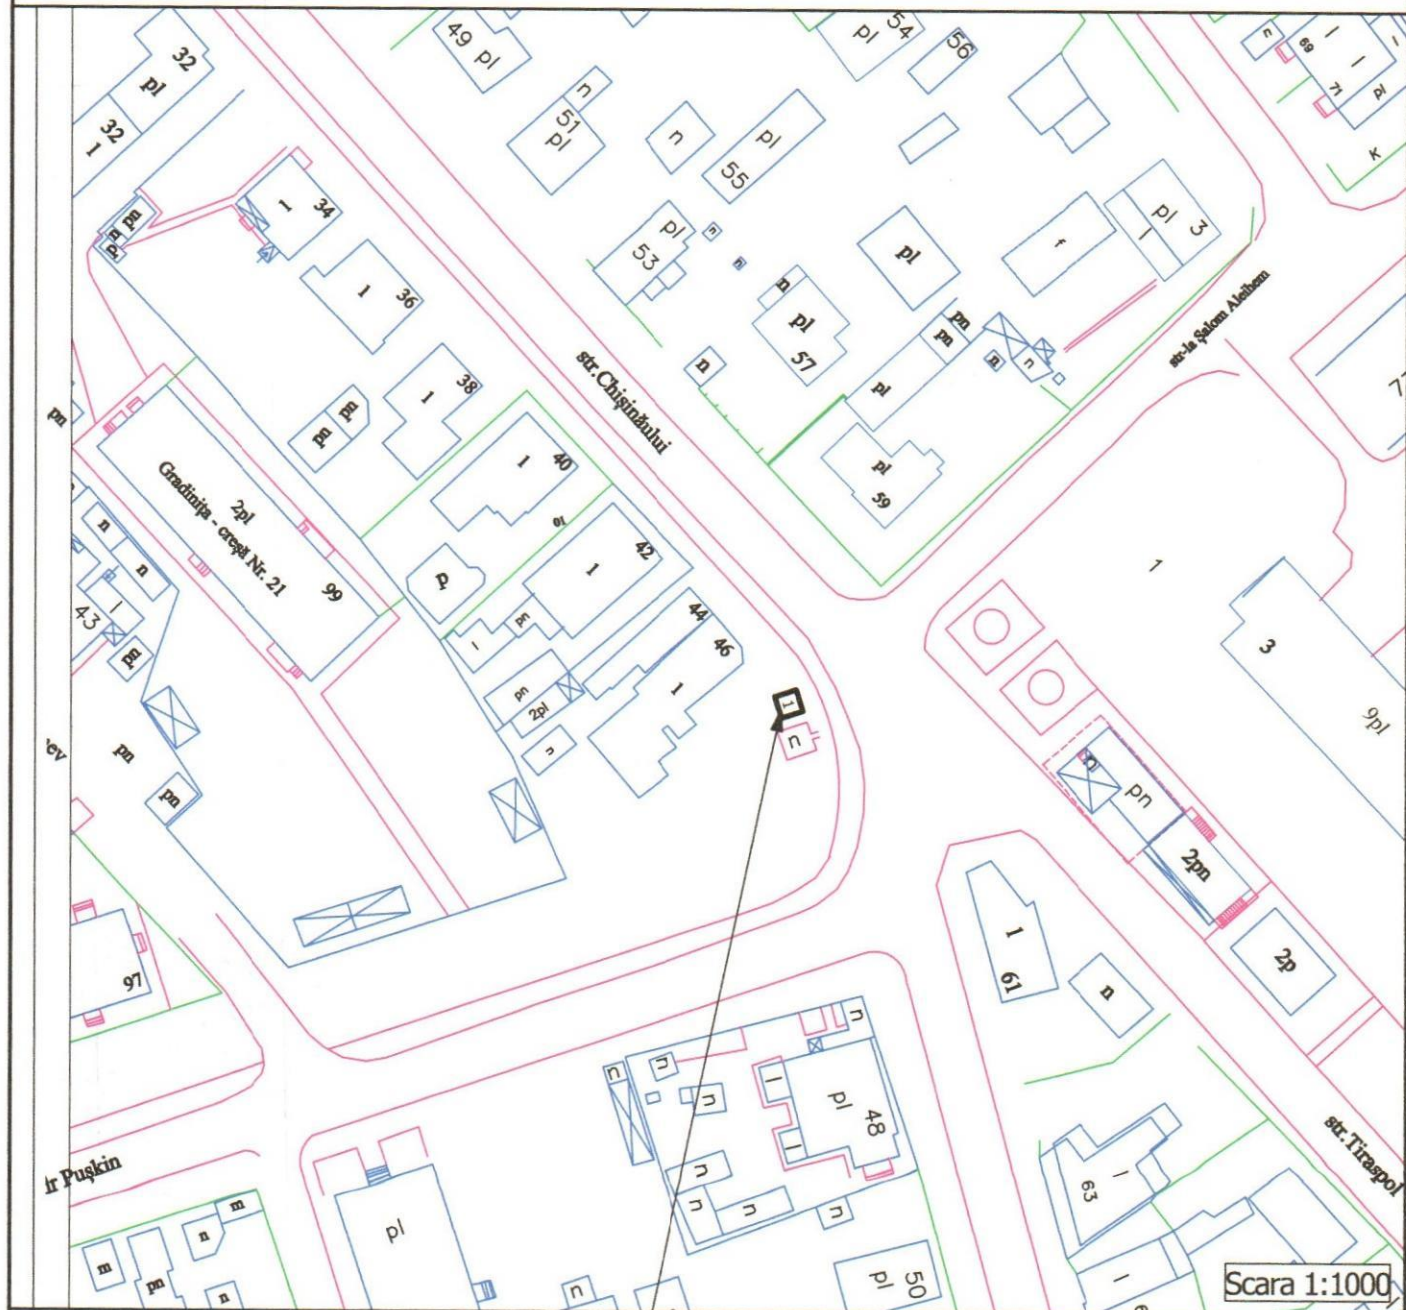

Scara 1:1000

Locul solicitat pentru:
 Activitatea - comercializarea produselor agricole



Schema de amplasament din str. Chișinăului, f/n (r-nul bunului imobil nr. 46)					Secția	Fișa	Foi
					P	1	1
Îm.	Col. uc.	Lis. t	Nº dok.	Podp.	Data	Schema de amplasament Schemă	
Administrator	N. Comaniet			<i>[Signature]</i>	27.06.2024		
Executant	Iu. Goloborodko			<i>[Signature]</i>	07.07.2024	 Întreprinderea Municipală Biroul Arhitectură și Sistemizare	

INFORMAȚIE

Dimensiunile, m	2,0 x 2,0
Suprafața, m ²	4,00
Asortimentul:	Produsele agricole
Numărul locului:	1

COORDONAT:

ȘEF INTERIMAR DIRECȚIE ARHITECTURĂ ȘI URBANISM
ARHITECT - ȘEF AL MUNICIPIULUI BĂLȚI





semnătura (подпись) *Ivan Macovschi*


ȘEF DIRECȚIE COMERȚ

_____ *Natalia Romanenco*
semnătura (подпись)

Beneficiar: Gospodăria Țărănească "ION BANTUȘ"


semnătura (подпись)

SCHEMA DE AMPLASAMENT
mun. Bălți, str. Calea Ieșilor, f/n (r-nul bunului imobil nr. 47)

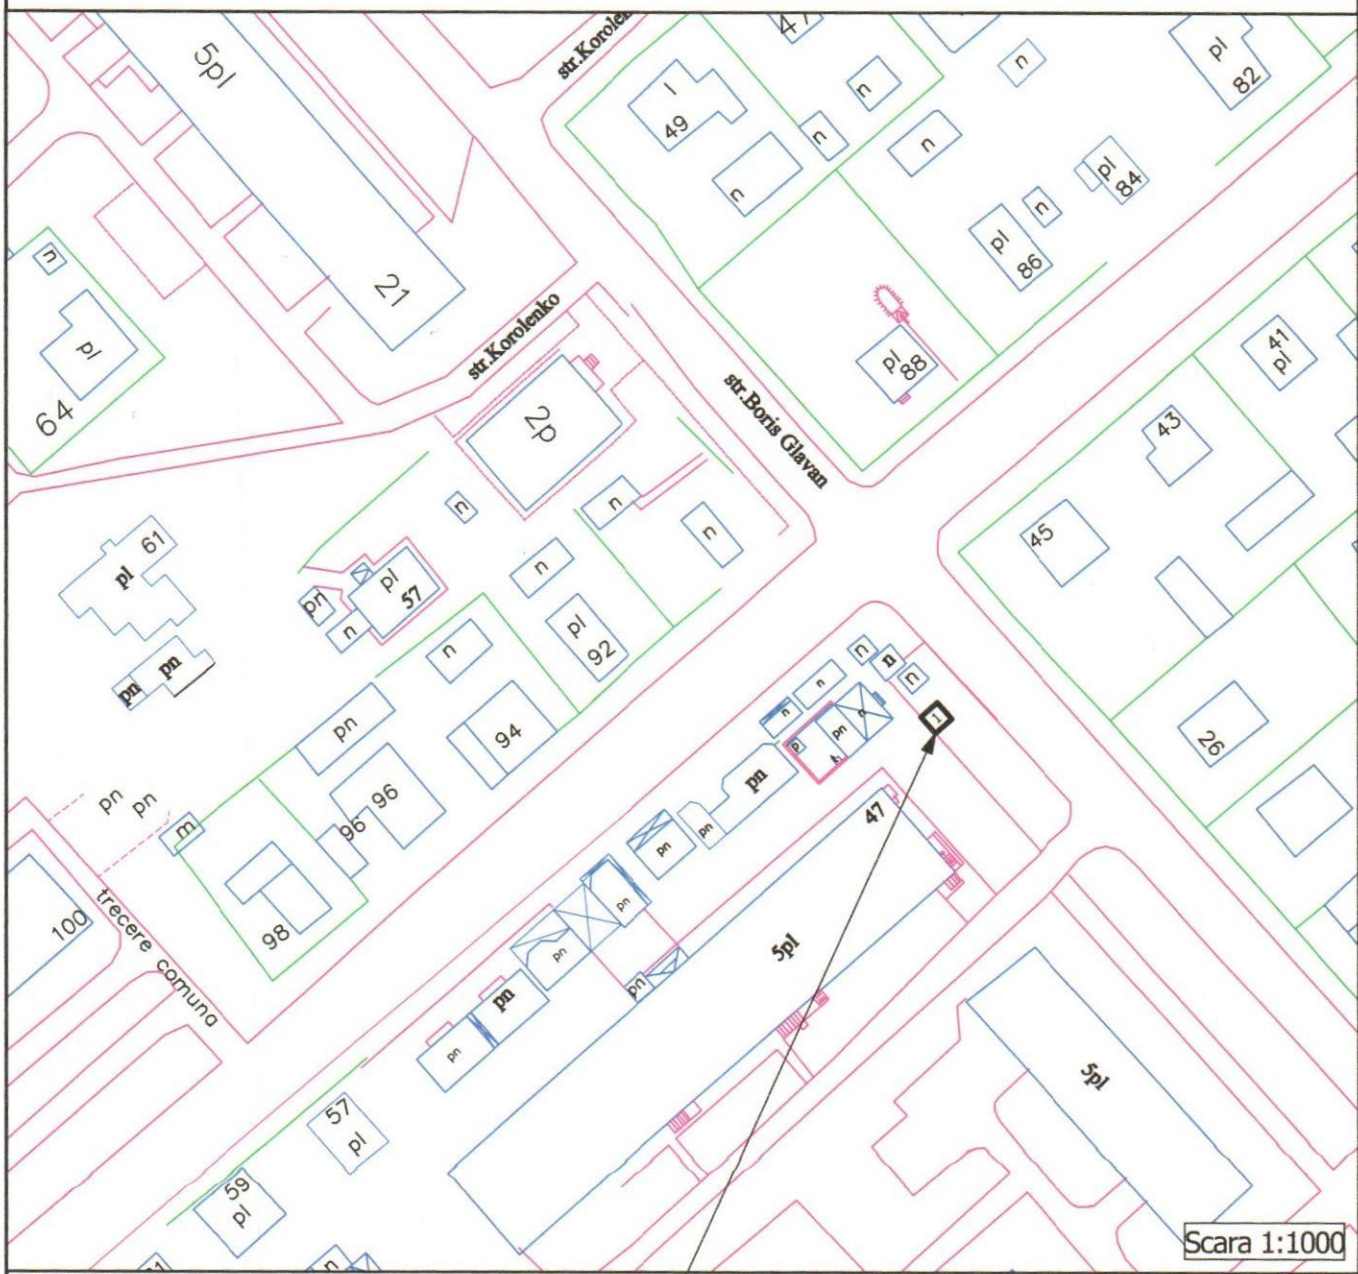

Locul solicitat pentru:
 Activitatea - comercializarea produselor agricole



						Schema de amplasament din str. Calea Ieșilor, f/n (r-nul bunului imobil nr. 47)			
Изм.	Кол.уч.	Лист	№ док.	Подп.	Дата	Schema de amplasament	Secția	Fiła	Foi
							P	1	1
Administrator	N. Comaniet			<i>[Signature]</i>	07.2024	Schemă	Întreprinderea Municipală Biroul Arhitectură și Sistemizare		
Executant	Iu. Goloborodko			<i>[Signature]</i>	07.2024				

INFORMAȚIE

Dimensiunile, m	2,0 x 2,0
Suprafața, m ²	4,00
Asortimentul:	Produsele agricole
Numărul locului:	1

COORDONAT:

ȘEF INTERIMAR DIRECȚIE ARHITECTURĂ ȘI URBANISM
ARHITECT - ȘEF AL MUNICIPIULUI BĂLȚI



semnătura (подпись)

Ivan Macovschi

ȘEF DIRECȚIE COMERȚ


semnătura (подпись)

Natalia Romanenco

Beneficiar: Gospodăria Țărănească "BELOUSOV VEACESLAV"

semnătura (подпись)

SCHEMA DE AMPLASAMENT
mun. Bălți, str. Ivan Kolesov, f/n (r-nul bunului imobil nr. 6)

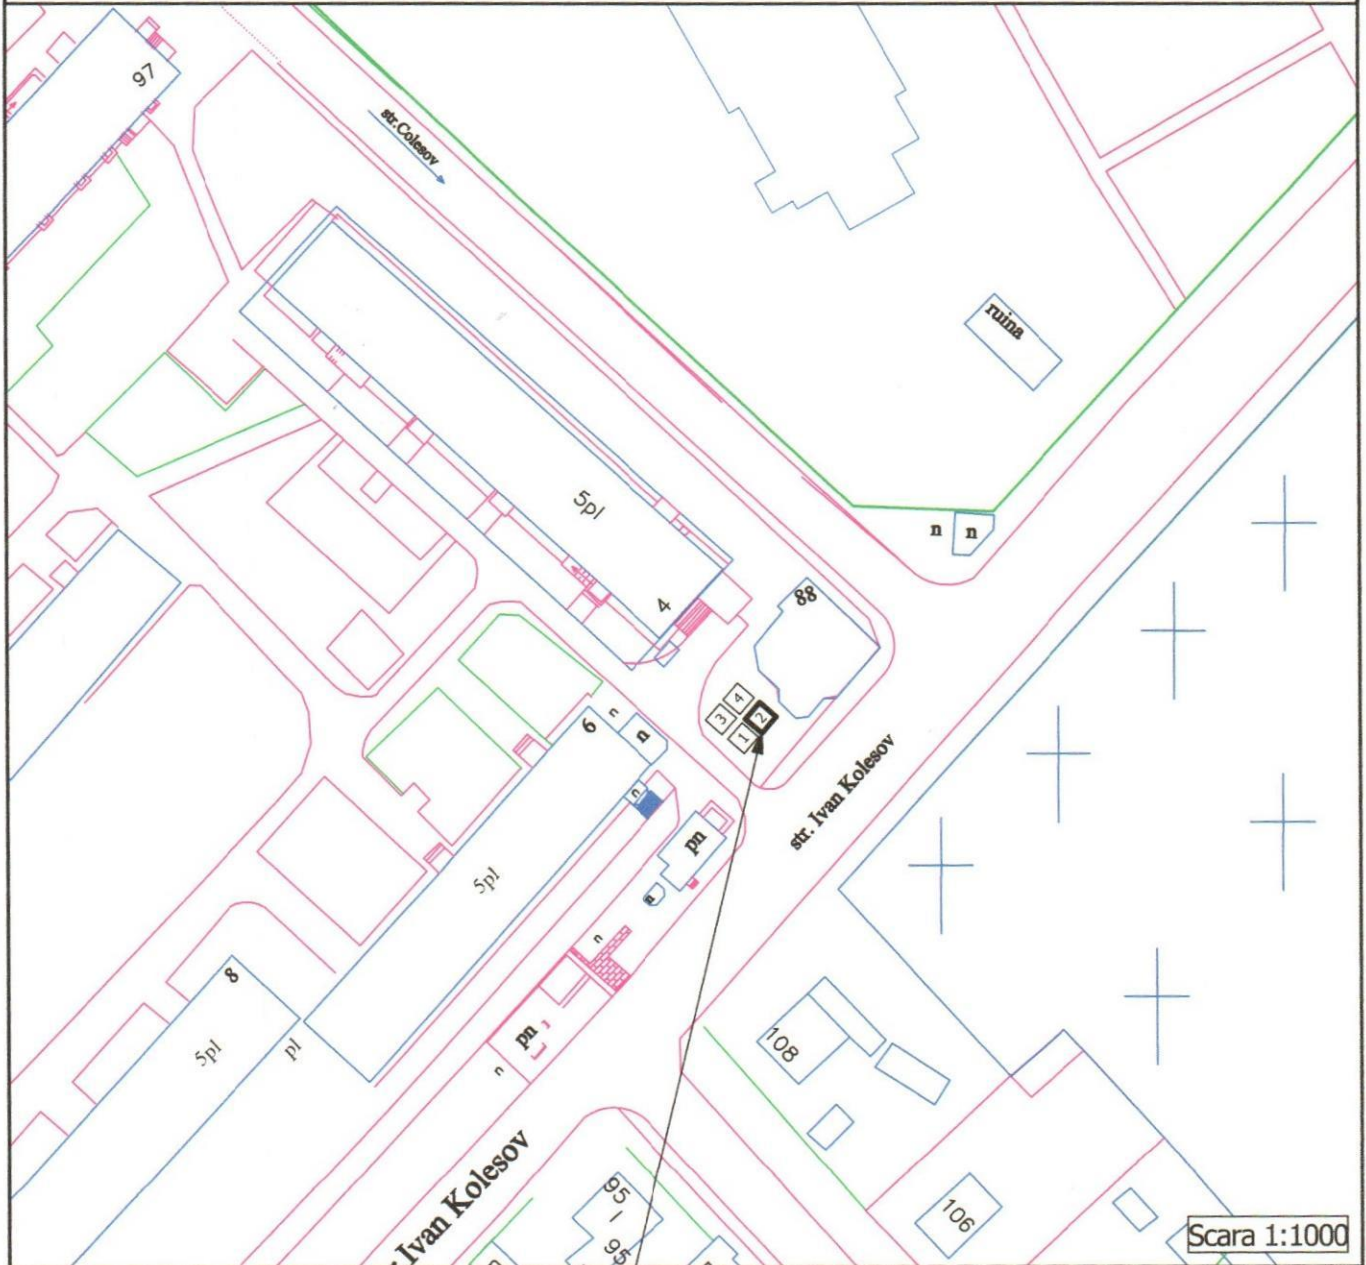

Locul solicitat pentru:
 Activitatea - comercializarea produselor agricole



Schema de amplasament din str. Ivan Kolesov, f/n
 (r-nul bunului imobil nr. 6)

Изм.	Копуч.	Лист	№ док.	Подп.	Дата				
						Schema de amplasament	Secția	Fila	Foi
							P	1	1
Administrator	N. Companiet			<i>[Signature]</i>	07.2024	Schemă	 Întreprinderea Municipală Biroul Arhitectură și Sistemătizare		
Executant	Iu. Goloboredko			<i>[Signature]</i>	07.2024				

INFORMAȚIE

Dimensiunile, m	2,0 x 2,0
Suprafața, m ²	4,00
Asortimentul:	Produsele agricole
Numărul locului:	2

COORDONAT:

ȘEF INTERIMAR DIRECȚIE ARHITECTURĂ ȘI URBANISM
ARHITECT - ȘEF AL MUNICIPIULUI BĂLȚI



semnătura (подпись)

Ivan Macovschi

ȘEF DIRECȚIE COMERT


semnătura (подпись)

Natalia Romanenco

Beneficiar: Gospodăria Țărănească "BELOUSOV VEACESLAV"

semnătura (подпись)


SCHEMA DE AMPLASAMENT
mun. Bălți, str. Bulgară, f/n (r-nul bunului imobil nr. 57)

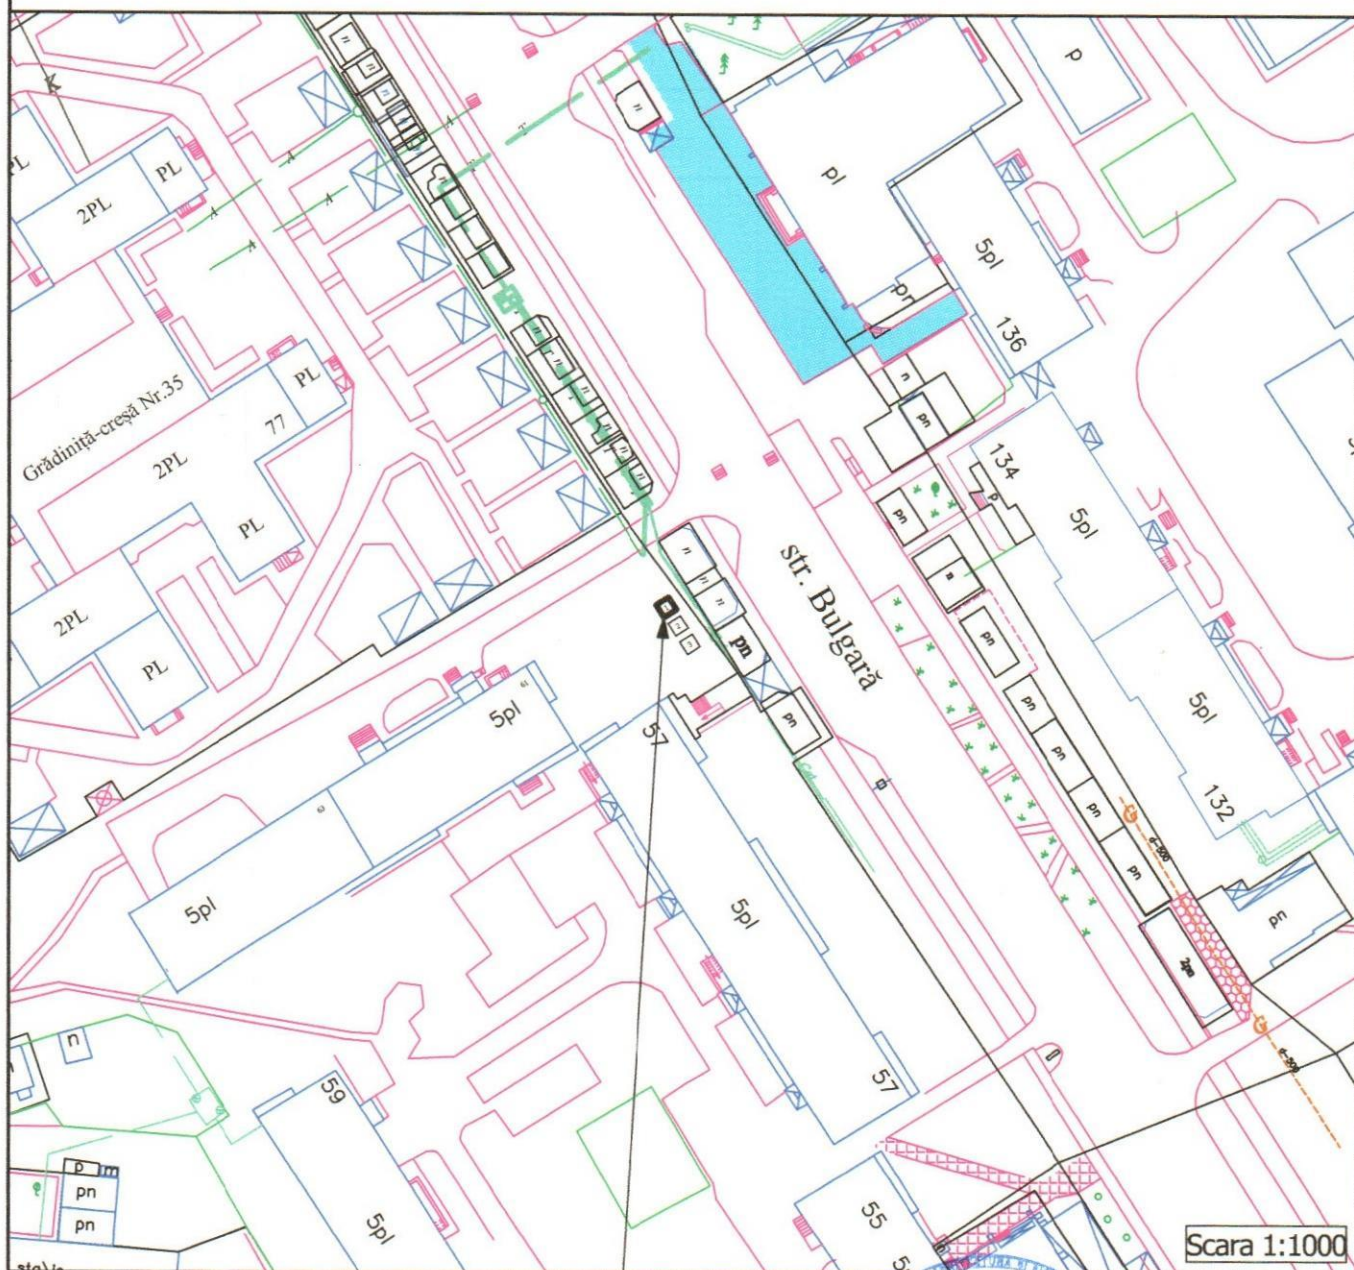

Locul solicitat pentru:
 Activitatea - comercializarea produselor agricole



Schema de amplasament din str. Bulgară, f/n
 (r-nul bunului imobil nr. 57)

Изм.	Кол.уч.	Лист	№ док.	Подп.	Дата			
						Schema de amplasament		
Administrator	N. Comaniet			<i>[Signature]</i>	07.2024	Secția	Fila	Foi
Executant	Iu. Golobordko			<i>[Signature]</i>	07.2024	P	1	1
						 Întreprinderea Municipală Biroul Arhitectură și Sistemătizare		

INFORMAȚIE

Dimensiunile, m	2,0 x 2,0
Suprafața, m ²	4,00
Asortimentul:	Produsele agricole
Numărul locului:	1

COORDONAT:

ȘEF INTERIMAR DIRECȚIE ARHITECTURA ȘI URBANISM
ARHITECT - ȘEF AL MUNICIPIULUI BĂLȚI




semnătura (подпись)

Ivan Macovschi

ȘEF DIRECȚIE COMERT

semnătura (подпись)

Natalia Romanenco

Beneficiar: Gospodăria Țărănească "BELOUSOV VEACESLAV"




semnătura (подпись)

немаю описки в документах

08.07.2024

SCHEMA DE AMPLASAMENT
 mun. Bălți, str. Alexandru cel Bun, f/n (r-nul bunului imobil nr. 3)

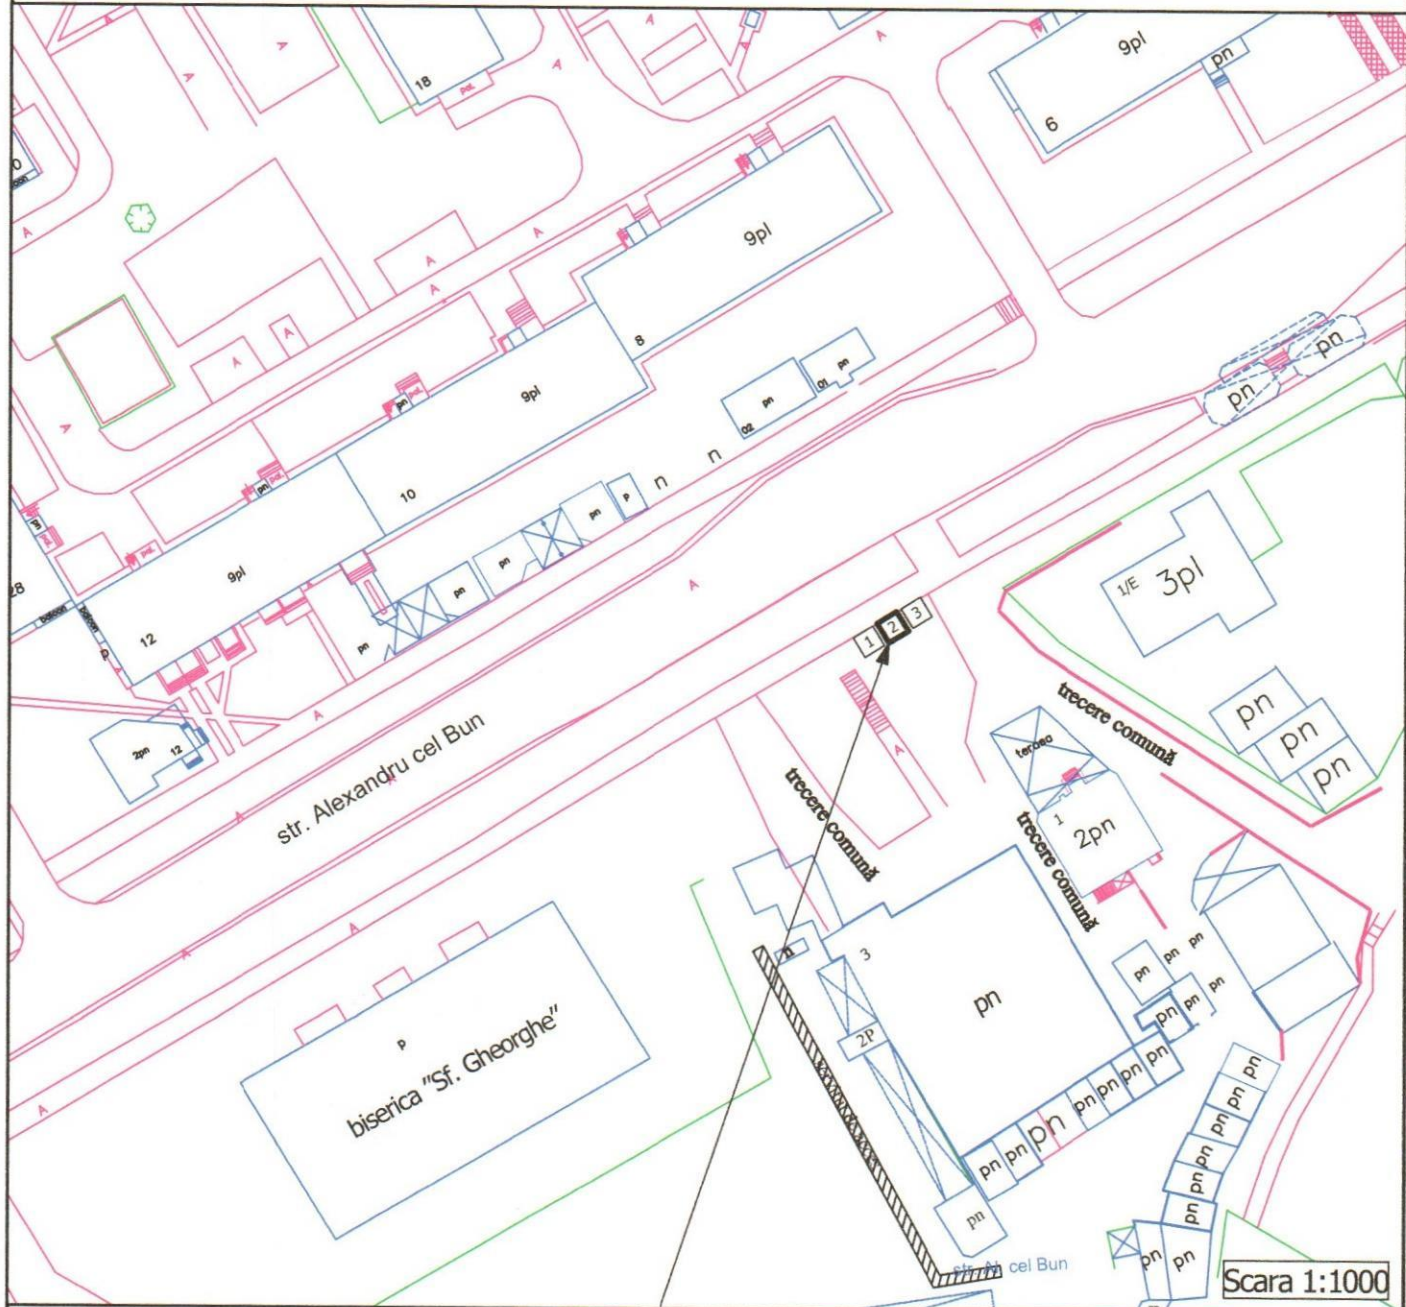

Locul solicitat pentru:
 Activitatea - comercializarea produselor agricole



Schema de amplasament din str. Alexandru cel Bun, f/n (r-nul bunului imobil nr. 3)					Secția	Fila	Foi
					P	1	1
Administrator N. Companiet Executant Iu. Goloborodko					Întreprinderea Municipală Biroul Arhitectură și Sistemăzarea		
Schema							

INFORMAȚIE

Dimensiunile, m	2,0 x 2,0
Suprafața, m ²	4,00
Asortimentul:	Produsele agricole
Numărul locului:	2

COORDONAT:

ȘEF INTERIMAR DIRECȚIE ARHITECTURĂ ȘI URBANISM
ARHITECT - ȘEF AL MUNICIPIULUI BĂLȚI




semnătura (подпись)

Ivan Macovici

ȘEF DIRECȚIE COMERT

semnătura (подпись)


Natalia Romanenco

Beneficiar: Gospodăria Țărănească "ION BANTUȘ"



semnătura (подпись)


SCHEMA DE AMPLASAMENT
mun. Bălți, str. Kiev, f/n (r-ul bunului imobil nr. 50)

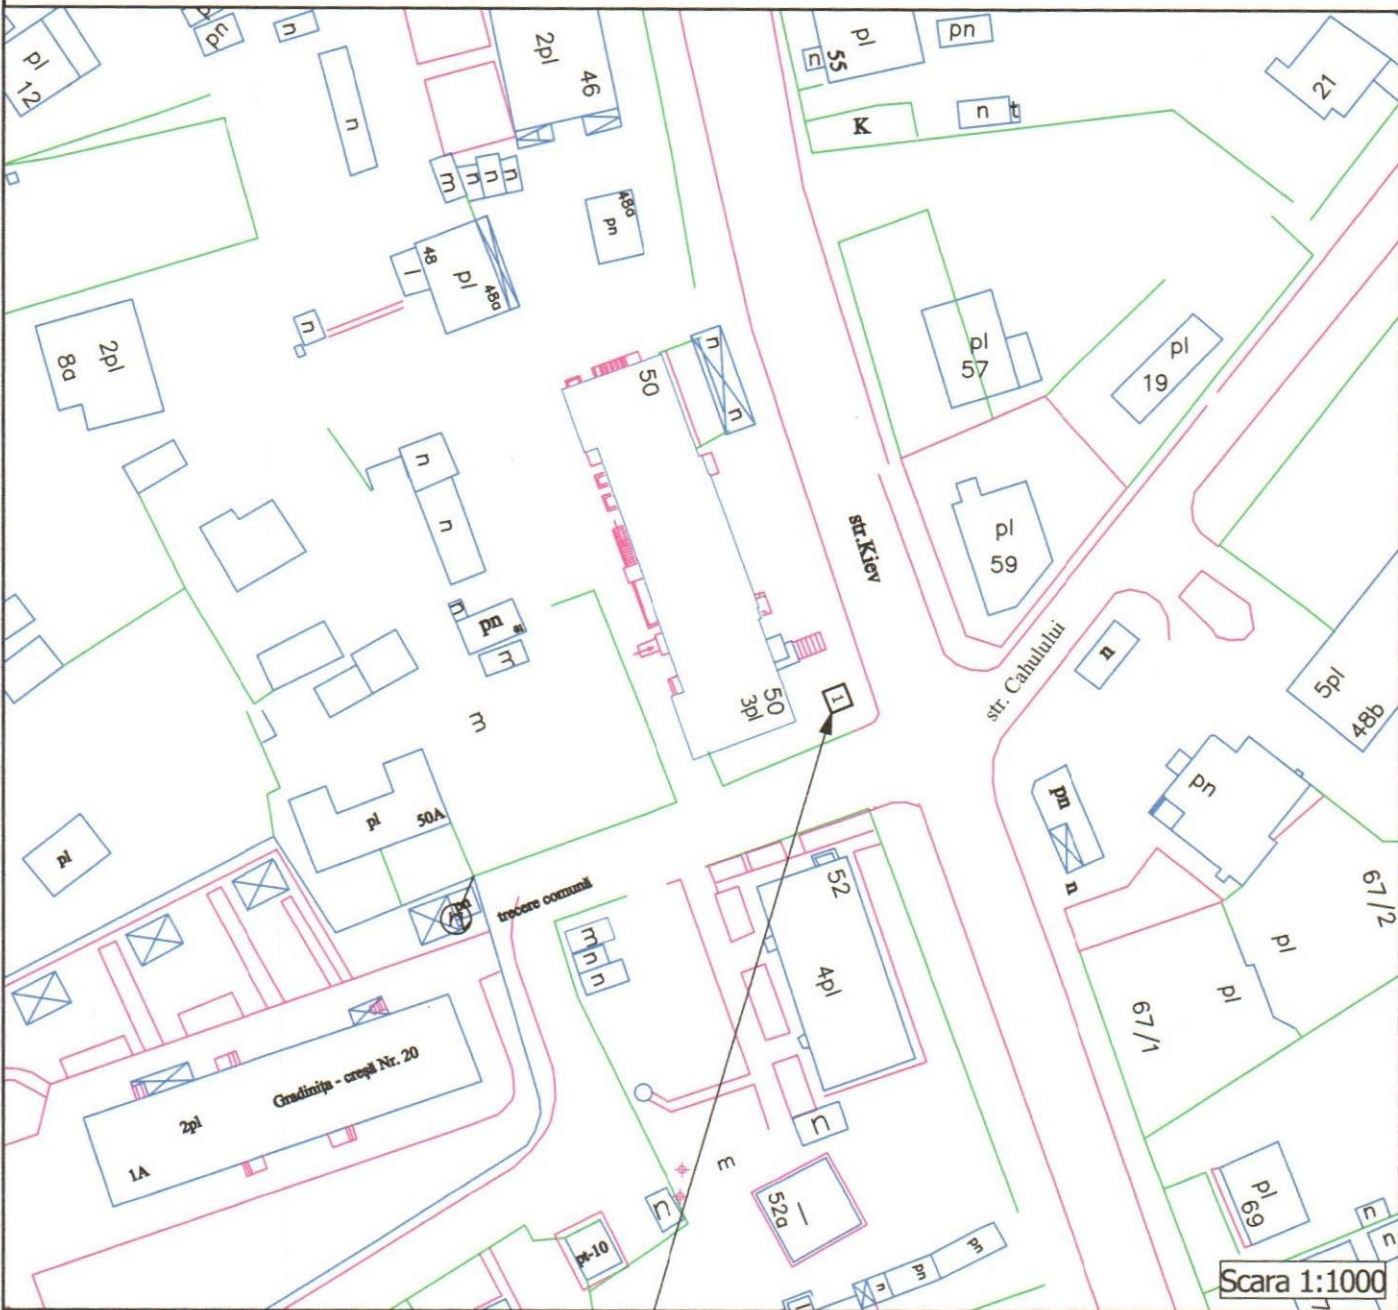

Scara 1:1000

Locul solicitat pentru:
 Activitatea - comercializarea produselor agricole



				Schema de amplasament din str. Kiev, f/n (r-ul bunului imobil nr. 50)		
Изм.	Кол.уч.	Лист	№доку.	Подп.	Дата	
Administrator	N. Comaniet			<i>[Signature]</i>	07.08.24	Schema de amplasament
Executant	Iu. Goloborodko			<i>[Signature]</i>	07.2024	
						Secția P Fila 1 Foi 1
						Schemă  Întreprinderea Municipală Biroul Arhitectură și Sistemizare


INFORMAȚIE

Dimensiunile, m	2,0 x 2,0
Suprafața, m ²	4,00
Asortimentul:	Produsele agricole
Numărul locului:	1

COORDONAT:

ȘEF INTERIMAR DIRECȚIE ARHITECTURĂ ȘI URBANISM
ARHITECT - ȘEF AL MUNICIPIULUI BĂLȚI




semnătura (подпись)

Ivan Macovechi

ȘEF DIRECȚIE COMERT


semnătura (подпись)

Natalia Romanenco

Beneficiar: Gospodăria Țărănească "ION BANTUȘ"




SCHEMA DE AMPLASAMENT
mun. Bălți, str. Acad. Lazar Dubinovski, f/n (r-nul gimnaziului nr. 10)

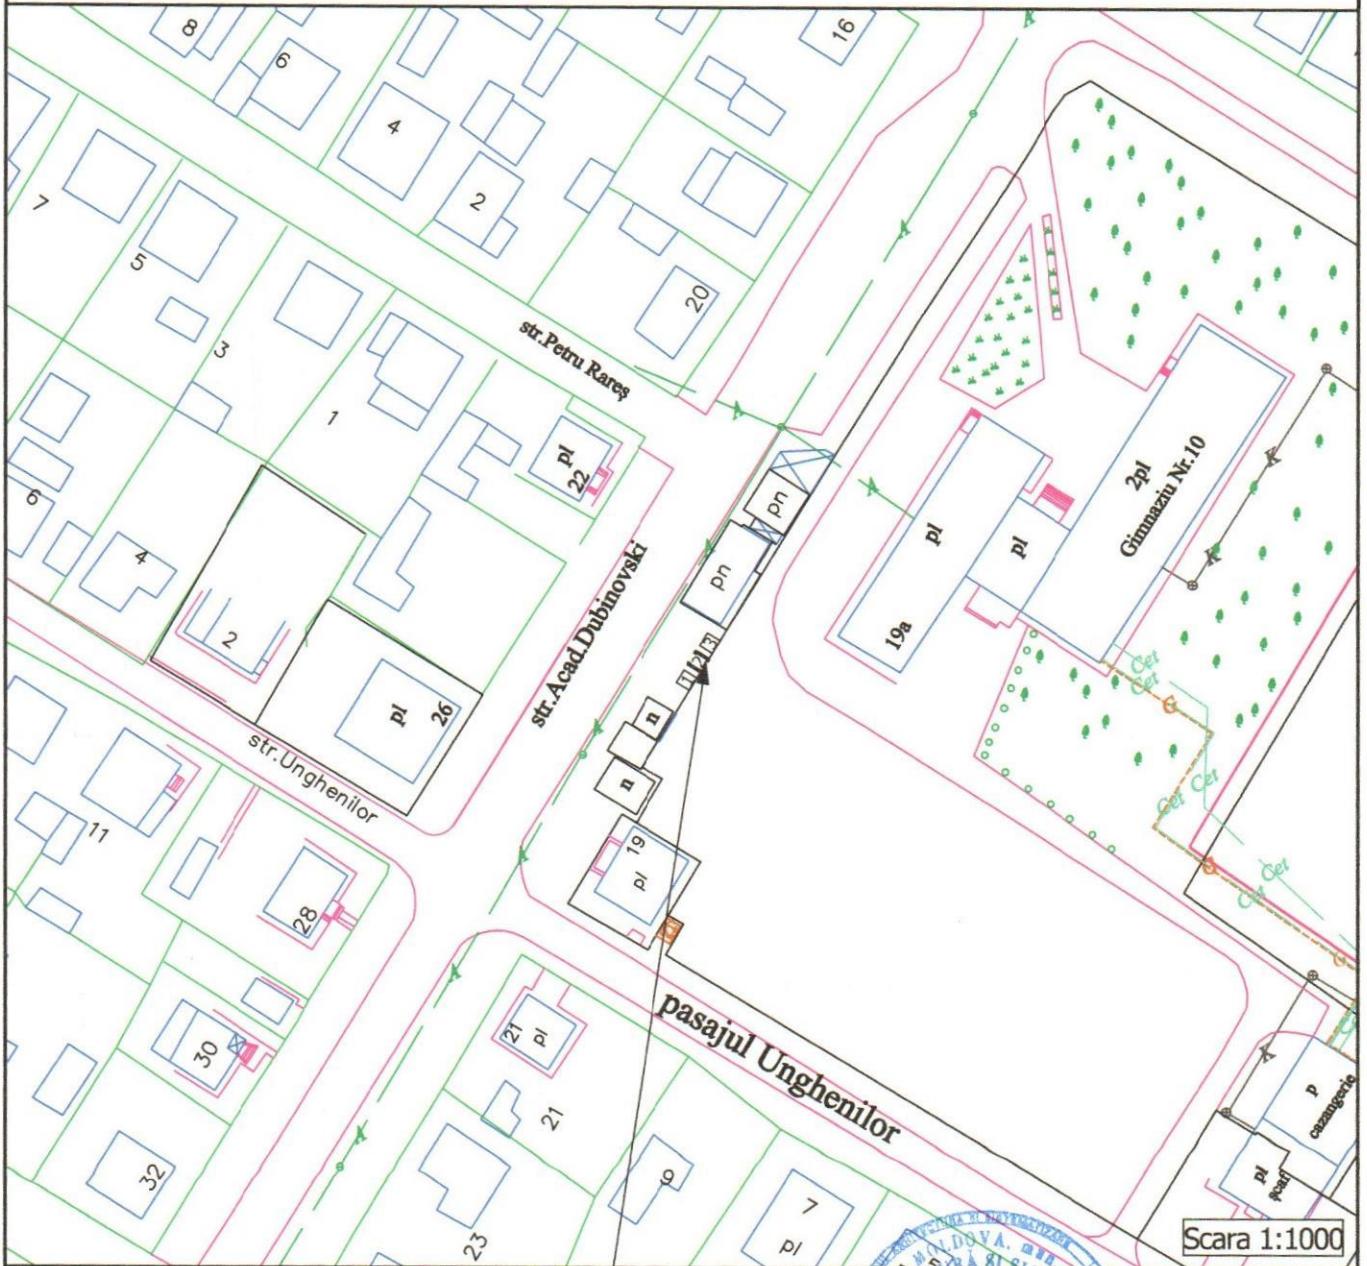

Locul solicitat pentru:
 Activitatea - comercializarea produselor agricole



Schema de amplasament din str. Acad. Lazar Dubinovski, f/n (r-nul gimnaziului nr. 10)					
Изм.	Кол.ч.	Лист	№ док.	Подп.	Дата
Administrator	N. Comaniet			<i>[Signature]</i>	01.2024
Executant	Iu. Goloborodko			<i>[Signature]</i>	07.2024
Schema de amplasament					
			Secția	Fila	Foi
			P	1	1
Schemă					
 Întreprinderea Municipală Biroul Arhitectură și Sistemizare					

INFORMAȚIE	
Dimensiunile, m	2,0 x 2,0
Suprafața, m ²	4,00
Asortimentul:	Produsele agricole
Numărul locului:	2

COORDONAT:



ȘEF INTERIMAR DIRECȚIE ARHITECTURĂ ȘI URBANISM
ARHITECT - ȘEF AL MUNICIPIULUI BĂLȚI



semnătura (подпись)

Ivan Macovschi

ȘEF DIRECȚIE COMERȚ


semnătura (подпись)

Natalia Romanenco

Beneficiar: Gospodăria Țărănească "Osoianu Vasili Ivan"

semnătura (подпись)

SCHEMA DE AMPLASAMENT
mun. Bălți, str. Voluntarilor, f/n (r-nul bunului imobil nr. 53)

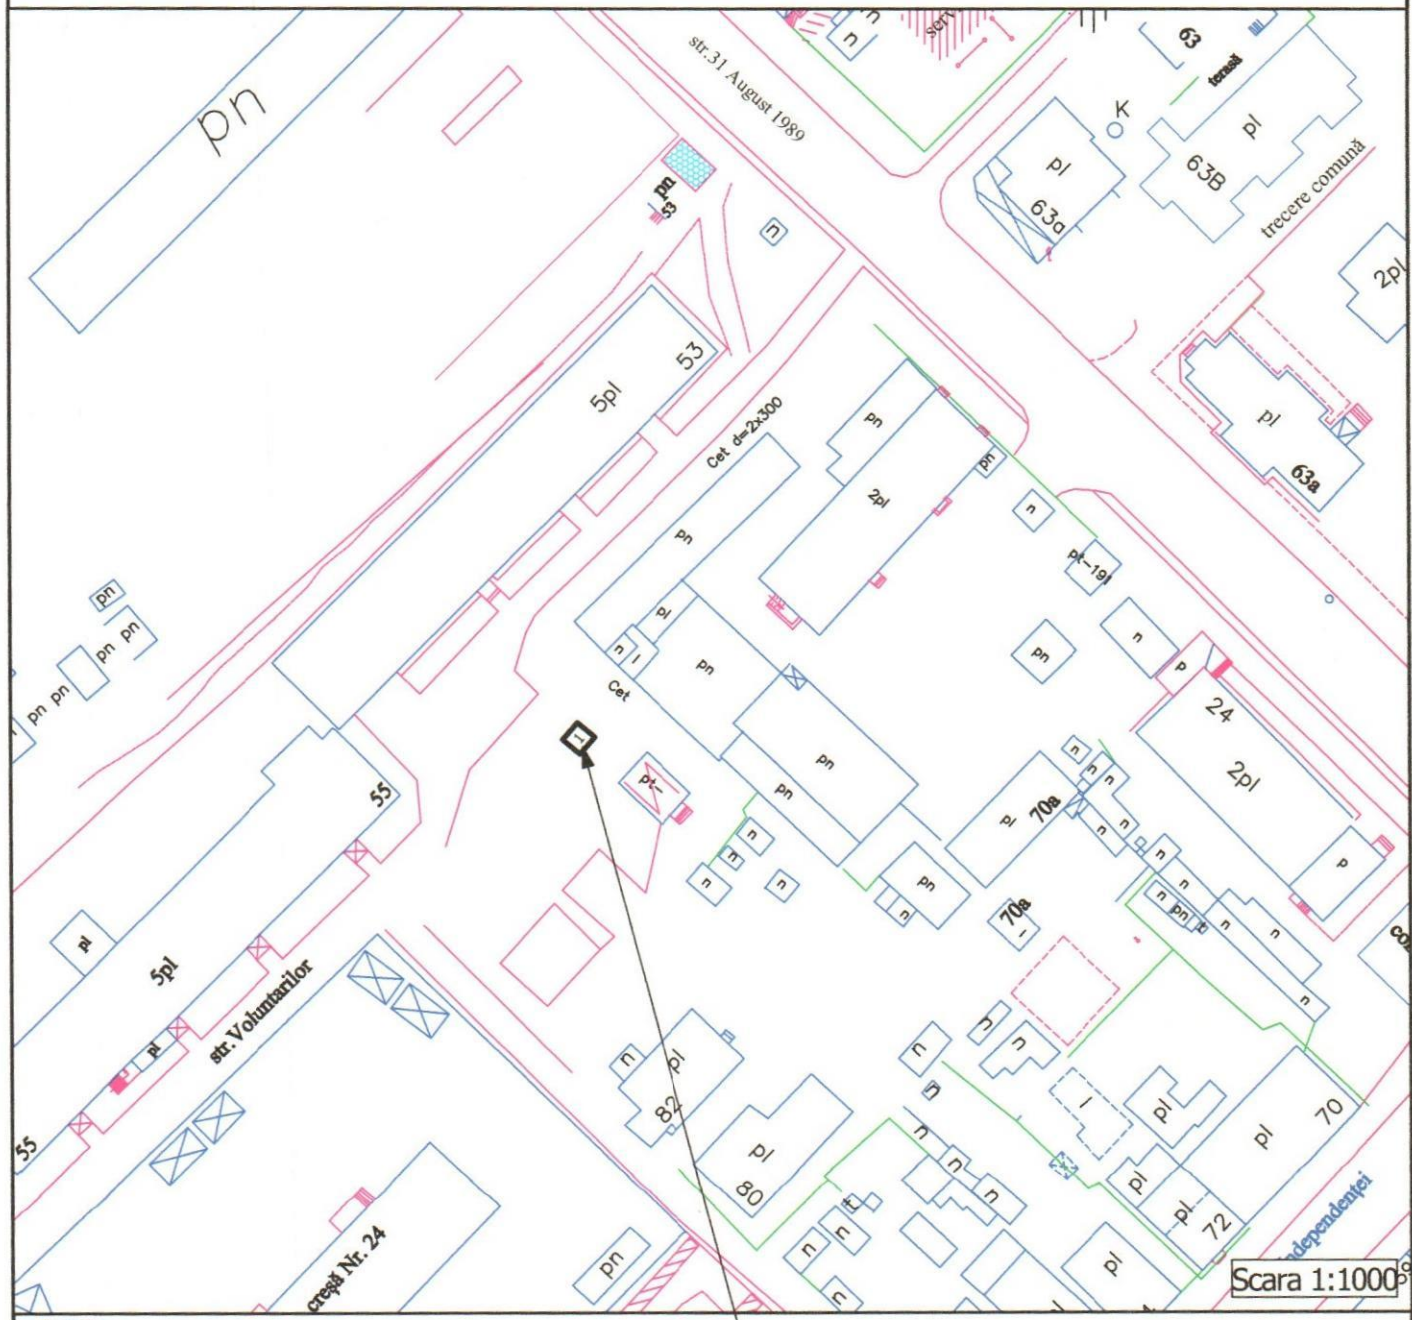


Locul solicitat pentru:
 Activitatea - comercializarea produselor agricole



Изм.	Кол.уч.	Лист	№ док.	Подп.	Дата
Administrator	N. Companiet			<i>[Signature]</i>	07.2024
Executant	Iu. Goloborodko			<i>[Signature]</i>	07.2024

Schema de amplasament din str. Voluntarilor, f/n
 (r-nul bunului imobil nr. 53)

Schema de amplasament	Secția	Fila	Foi
	P	1	1
Schema	 Întreprinderea Municipală Biroul Arhitectură și Sistemizare		


INFORMAȚIE

Dimensiunile, m	2,0 x 2,0
Suprafața, m ²	4,00
Asortimentul:	Produsele agricole
Numărul locului:	1

COORDONAT:

ȘEF INTERIMAR DIRECȚIE ARHITECTURĂ ȘI URBANISM
ARHITECT - ȘEF AL MUNICIPIULUI BĂLȚI

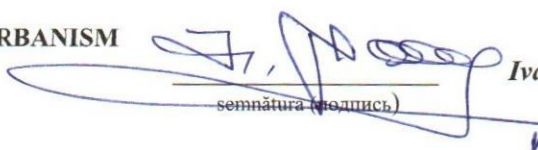


semnătura (подпись)

Ivan Macovschi

ȘEF DIRECȚIE COMERȚ


semnătura (подпись)

Natalia Romanenco

Beneficiar: Gospodăria Țărănească "Gromic Sergiu Mihail s. Ilenuța"


semnătura (подпись)

SCHEMA DE AMPLASAMENT
mun. Bălți, str. Alexandru cel Bun, f/n (r-nul bunului imobil nr. 3)

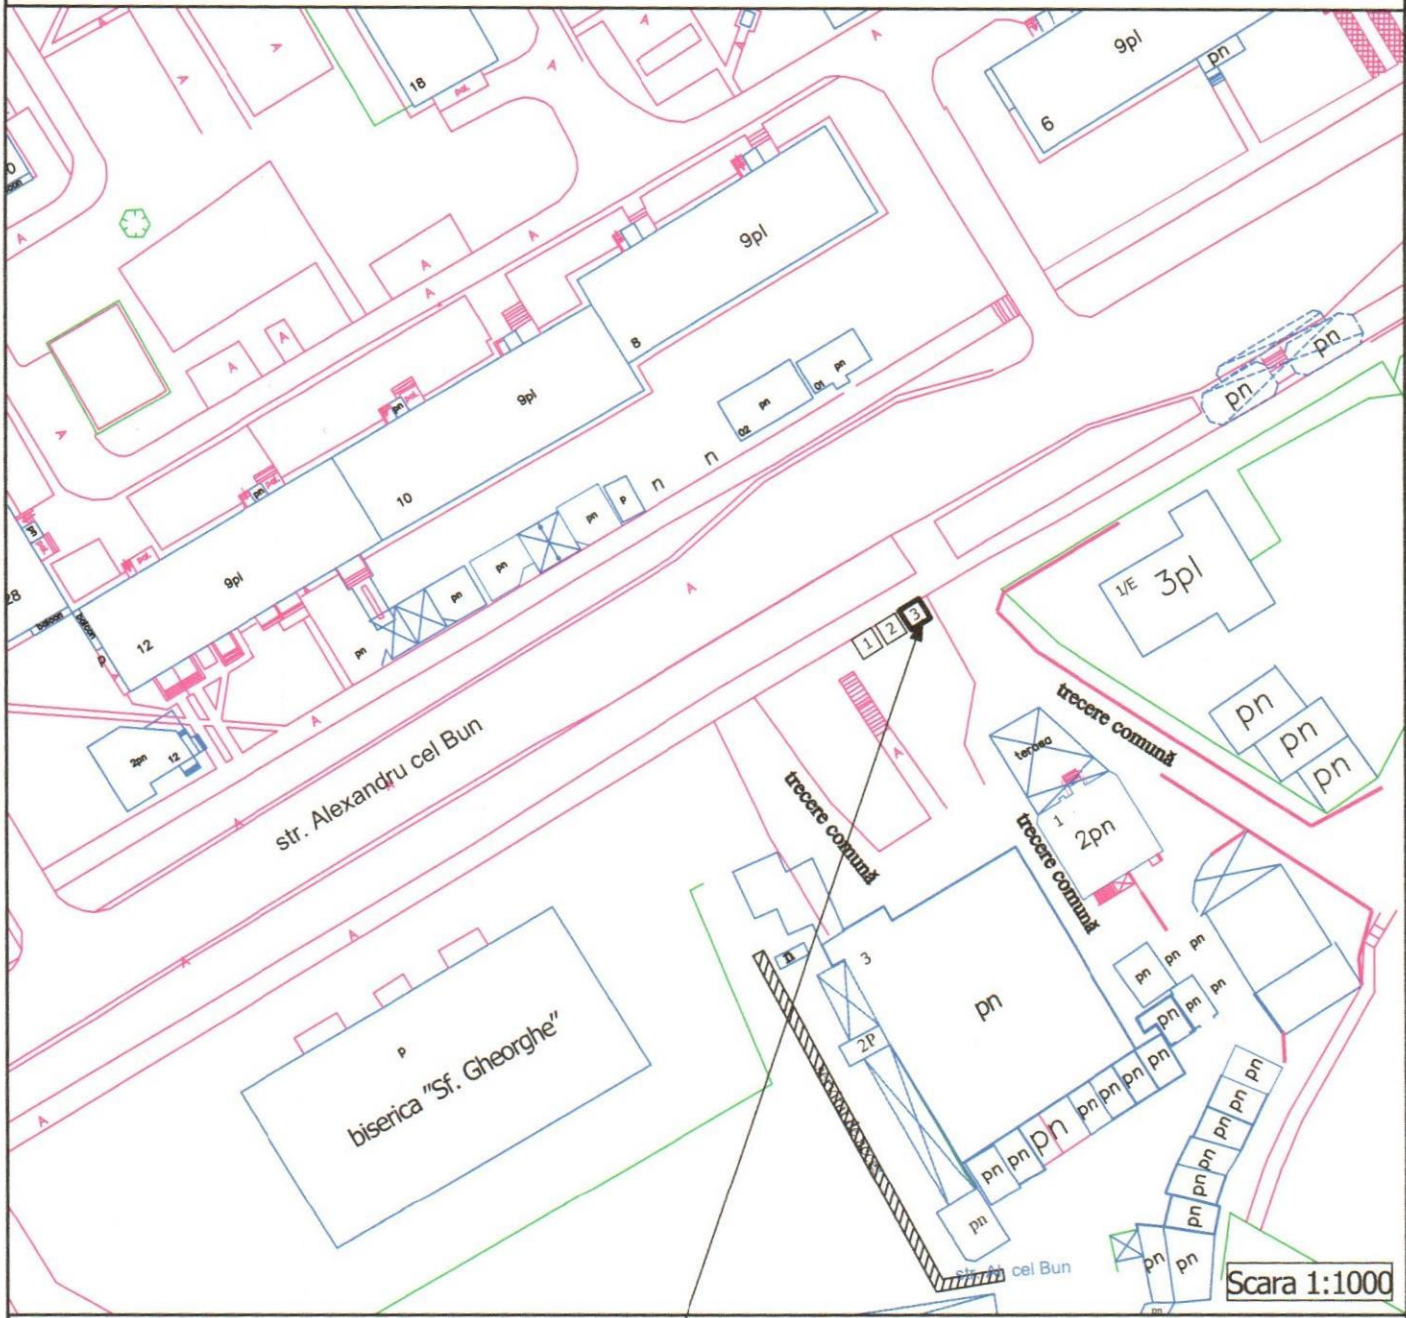

Locul solicitat pentru:
 Activitatea - comercializarea produselor agricole



Schema de amplasament din str. Alexandru cel Bun, f/n (r-nul bunului imobil nr. 3)									
Изм.	Коп.уч.	Лист	№доку.	Подп.	Дата	Schema de amplasament	Secția	Fiла	Foi
Administrator	N. Companiet			<i>[Signature]</i>	07.2024		P	1	1
Executant	Iu. Goloborodko			<i>[Signature]</i>	07.2024	Schemă	 Întreprinderea Municipală Biroul Arhitectură și Sistematzare		


INFORMAȚIE

Dimensiunile, m	2,0 x 2,0
Suprafața, m ²	4,00
Asortimentul:	Produsele agricole
Numărul locului:	3

COORDONAT:

ȘEF INTERIMAR DIRECȚIE ARHITECTURĂ ȘI URBANISM
ARHITECT - ȘEF AL MUNICIPIULUI BĂLȚI




semnătura (подпись)

Ivan Macovschi

ȘEF DIRECȚIE COMERT

semnătura (подпись)

Natalia Romanenco

Beneficiar: Gospodăria Țărănească "BELOUSOV VEACESLAV"

semnătura (подпись)