



DISPOZIȚIA PRIMARULUI
РАСПОРЯЖЕНИЕ ПРИМАРА

№ 352
от 06.09.2024

О проведении выставки-ярмарки
солнцезащитными очками в мун. Бэлць – 2024


В соответствии со ст. 29 ч. (1) п. h) Закона РМ о местном публичном управлении № 436-XVI от 28.12.2006 г., Законом РМ о внутренней торговле № 231 от 23.09.2010 г. и решением Совета мун. Бэлць 17/3 от 10.12.2021 г. «Об утверждении Положения о местной торговле» с последующими изменениями и дополнениями, и в целях создания благоприятной атмосферы жителям и гостям муниципия в приобретении солнцезащитных очков,-

1. Управлению Торговли организовать выставку-ярмарку солнцезащитными очками в период с 09.09.2024 г. по 13.10.2024 г. на площади В. Александри и проезд Этти-Роза Спирер согласно утверждённым схемам (согласно приложениям №1, №2, №3).
2. Установить, что торговую деятельность на выставках-ярмарках осуществлять на основании уведомлений о начале торговой деятельности, поданных коммерсантами в офисе «Единое Окно» Примэрии мун. Бэлць.
3. Установить режим работы торговых объектов – ежедневно с 8:00 до 17:00 часов.
4. Обязать всех коммерсантов, принявших участие в выставке-ярмарке:
 - обеспечить чистоту торгового места;
 - обеспечить наличие бейджа с указанием имени продавца;
 - соблюдать запреты и требования к осуществлению торговой деятельности установленные законодательством РМ и Положением о местной торговле, утверждённое решением Совета мун. Бэлць № 17/3 от 10.12.2021, с последующими изменениями.
5. Рекомендовать Инспекторату Полиции мун. Бэлць обеспечить общественный порядок во время проведения выставки-ярмарки.
6. Контроль за исполнением данного распоряжения возложить на заместителя примара мун. Бэлць, г-на Шмульского Генадия.

Примар мун. Бэлць

Александр ПЕТКОВ


SCHEMA DE AMPLASAMENT
mun. Bălți, piața Vasile Alecsandri, f/n (r-ul bunului imobil nr. 4)

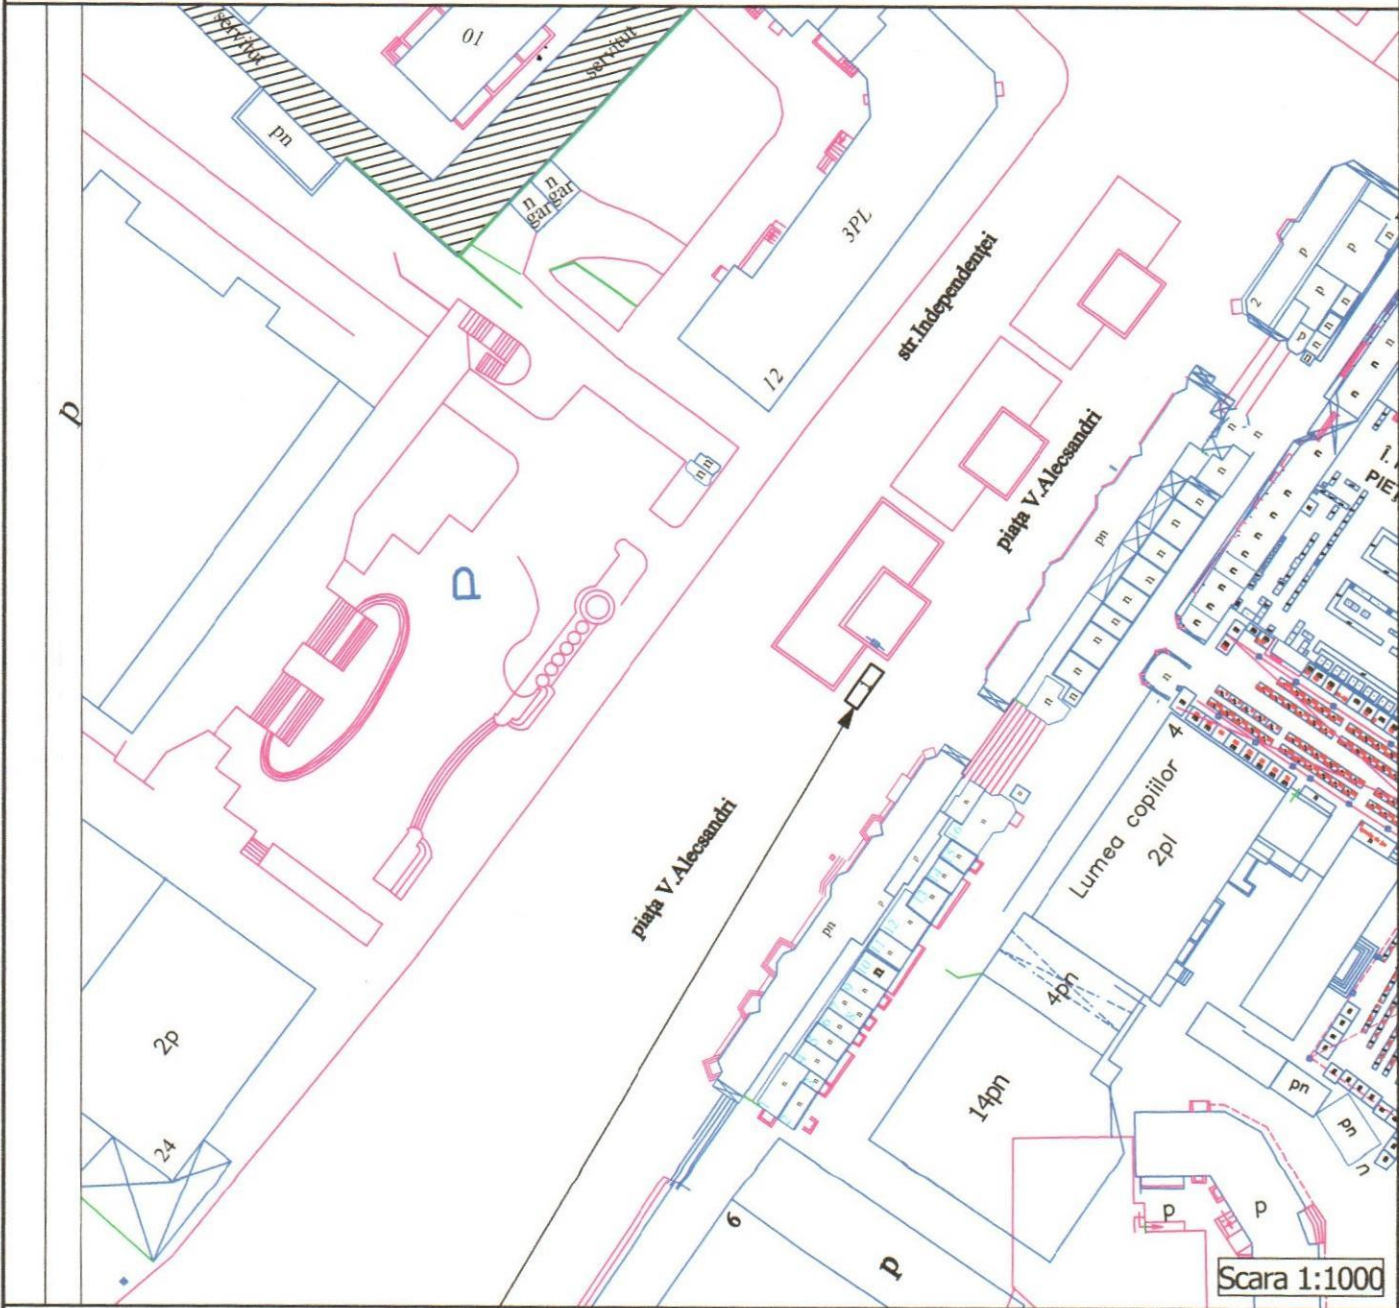

Locul solicitat pentru:
 Activitatea de comerț



Schema de amplasament din piața Vasile Alecsandri, f/n
 (r-ul bunului imobil nr. 4)

№м.	Коп.	Уч.	№доку.	Подп.	Дата	Сecția	Фила	Фои
Administrator	N. Comaniet					P	1	1
Executant	Iu. Goloborodko							
Schema de amplasament						Schemă		
						 Întreprinderea Municipală Biroul Arhitectură și Sistemizare		

INFORMAȚIE

Dimensiunile, m	3,0 x 1,0
Suprafața, m ²	4,00
Asortimentul:	Comerț
Numărul locului:	1

COORDONAT:

ȘEF INTERIMAR DIRECȚIE ARHITECTURĂ ȘI URBANISM
ARHITECT - ȘEF AL MUNICIPIULUI BĂLȚI



semnătura (подпись)

Ivan Macovschi

ȘEF DIRECȚIE COMERȚ

semnătura (подпись)

Natalia Romanenco

Beneficiar: Olesea MAHU (persoana fizică)

semnătura (подпись)

Anexă nr. 2

la dispoziția primarului mun. Bălți
nr. 352 din 06. 09. 2024



Locul solicitat pentru: Activitatea de comerț

COORDONAT:

Sef interemar Direcția Generală
Arhitectură, Urbanism și Relații Funciar


Ivan Macovschi

2024




COMANDATAR: Dontov Dionisie	Întreprinderea Municipală "Biroul Arhitectură și Sistemizare" mun. Bălți, piața Independenței, 1		SCHEMA DE AMPLASARE din pasaj Eti-Rosa Spîrer	DATA EXECUTARII: <u>03</u> <u>07</u> 2024	
Sef interemar IM "Biroul Arhitectură și Sistemizare"		N.Companieț	Schema de indentificare	Fila	1
Executor		Iu. Goloborodico		Foi	1
				SCARA	1:500

SCHEMA DE AMPLASAMENT
mun. Bălți, piața Vasile Alecsandri, f/n (r-ul bunului imobil nr. 2)

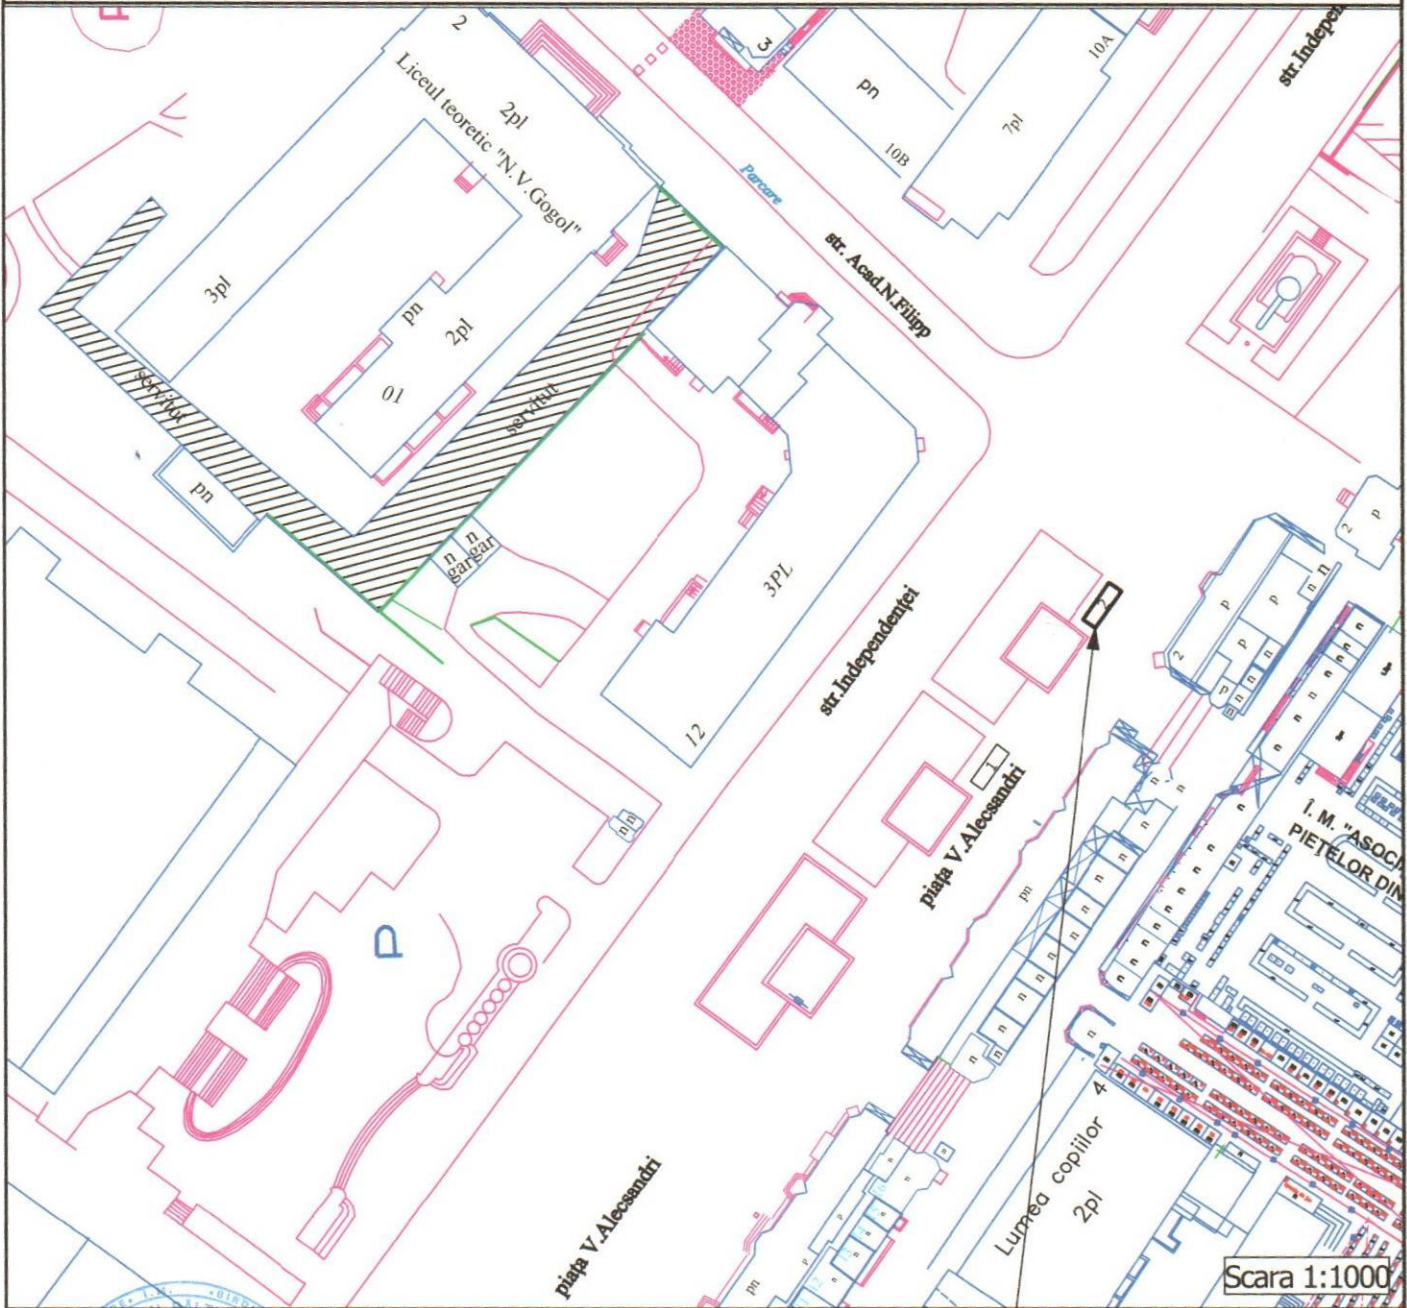

Locul solicitat pentru:
 Activitatea de comerț

Schema de amplasament din piața Vasile Alecsandri, f/n (r-ul bunului imobil nr. 2)					
Изм.	Коп.уч.	Лист	№доку.	Подп.	Дата
Administrator	N. Companiet			<i>[Signature]</i>	07.24
Executant	Iu. Goloborodka			<i>[Signature]</i>	07.24
				Schema de amplasament	
				Schemă	
			Secția	Fila	Foi
			P	1	1
			 Întreprinderea Municipală Biroul Arhitectură și Sistematzare		

INFORMAȚIE

Dimensiunile, m	3,0 x 1,0
Suprafața, m ²	3,00
Asortimentul:	Comerț
Numărul locului:	2

COORDONAT:



ȘEF INTERIMAR DIRECȚIE ARHITECTURĂ ȘI URBANISM
ARHITECT - ȘEF AL MUNICIPIULUI BALȚI


semnătura (подпись)


Ivan Macovschi

ȘEF DIRECȚIE COMERȚ

semnătura (подпись)

Natalia Romanenco

Beneficiar: Vasilii DONȚOV (persoana fizică)



semnătura (подпись)