



DISPOZIȚIA PRIMARULUI
РАСПОРЯЖЕНИЕ ПРИМАРА

Nr. 373
din 25.09.2024

Cu privire la organizarea expo-târgului „MĂINI DIBACE”

În conformitate cu lit. h) al.(1) art.29 din Legea RM nr.436-XVI din 28.12.2006 privind administrația publică locală, Legea RM nr.231 din 23.09.2010 cu privire la comerțul interior, decizia Consiliului mun. Bălți nr.17/3 din 10.12.2021 „Cu privire la aprobarea Regulamentului de comerț local” cu modificările ulterioare, în temeiul cererilor locuitorilor municipiului Bălți nr. Col-2929/144 din 10.09.2024 și nr. Col-2929/144 din 20.09.2024, în scopul dezvoltării artei meșteșugurilor confecționate manual și a industriei hand-made în municipiu,-

1. Se pune în sarcina Direcției Comerț organizarea expo-târgului „MĂINI DIBACE”, care se va desfășura în perioada 28-29 septembrie 2024 pe str. Independenței.
2. Se stabilește, că activitatea de comerț în cadrul expo-târgului să se desfășoare fără notificări de inițiere a activității de comerț, conform schemei elaborate cu indicarea locului de vânzare a fiecărui comerciant (anexa nr.1).
3. Se stabilește regimul de funcționare a unităților de comerț: de la ora 08⁰⁰ până la ora 18⁰⁰.
4. Se obligă comercianții care vor desfășura activitatea de comerț în cadrul expo-târgului:
 - să instaleze o placă cu denumirea expo-târgului;
 - să asigure prezența ecusonului cu indicarea prenumelui;
 - să respecte cerințele și interdicțiile privind desfășurarea activității de comerț stabilite de legislația RM și de Regulamentul de comerț local, aprobat prin decizia Consiliului mun. Bălți nr.17/3 din 10.12.2021, cu modificările ulterioare.
5. Se recomandă Inspectoratului de Poliție mun. Bălți:
 - să asigure respectarea ordinii publice în perioada desfășurării expo-târgului;
 - să permită intrarea și ieșirea transportului auto a participanților la expo-târg pe str. Independenței în perioada 28-29 septembrie 2024 între orele 07⁰⁰ - 08⁰⁰ și între orele 16⁰⁰ - 17⁰⁰.
6. Controlul asupra executării prezentei dispoziții mi-l asum.


Primar al mun. Bălți

Alexandr PETKOV

Anexa Nr. 1
 la Dispoziția Primarului mun. BĂLȚI
 Nr. 373 " 25 " 09 2024


Anexa Nr. _____
 la Dispoziția Primarului mun. BĂLȚI
 Nr. _____ " _____ " _____ 2024

SCHEMA DE AMPLASAMENT
mun. Bălți, str. Independenței, f/n (r-ul bunului imobil nr. 12)

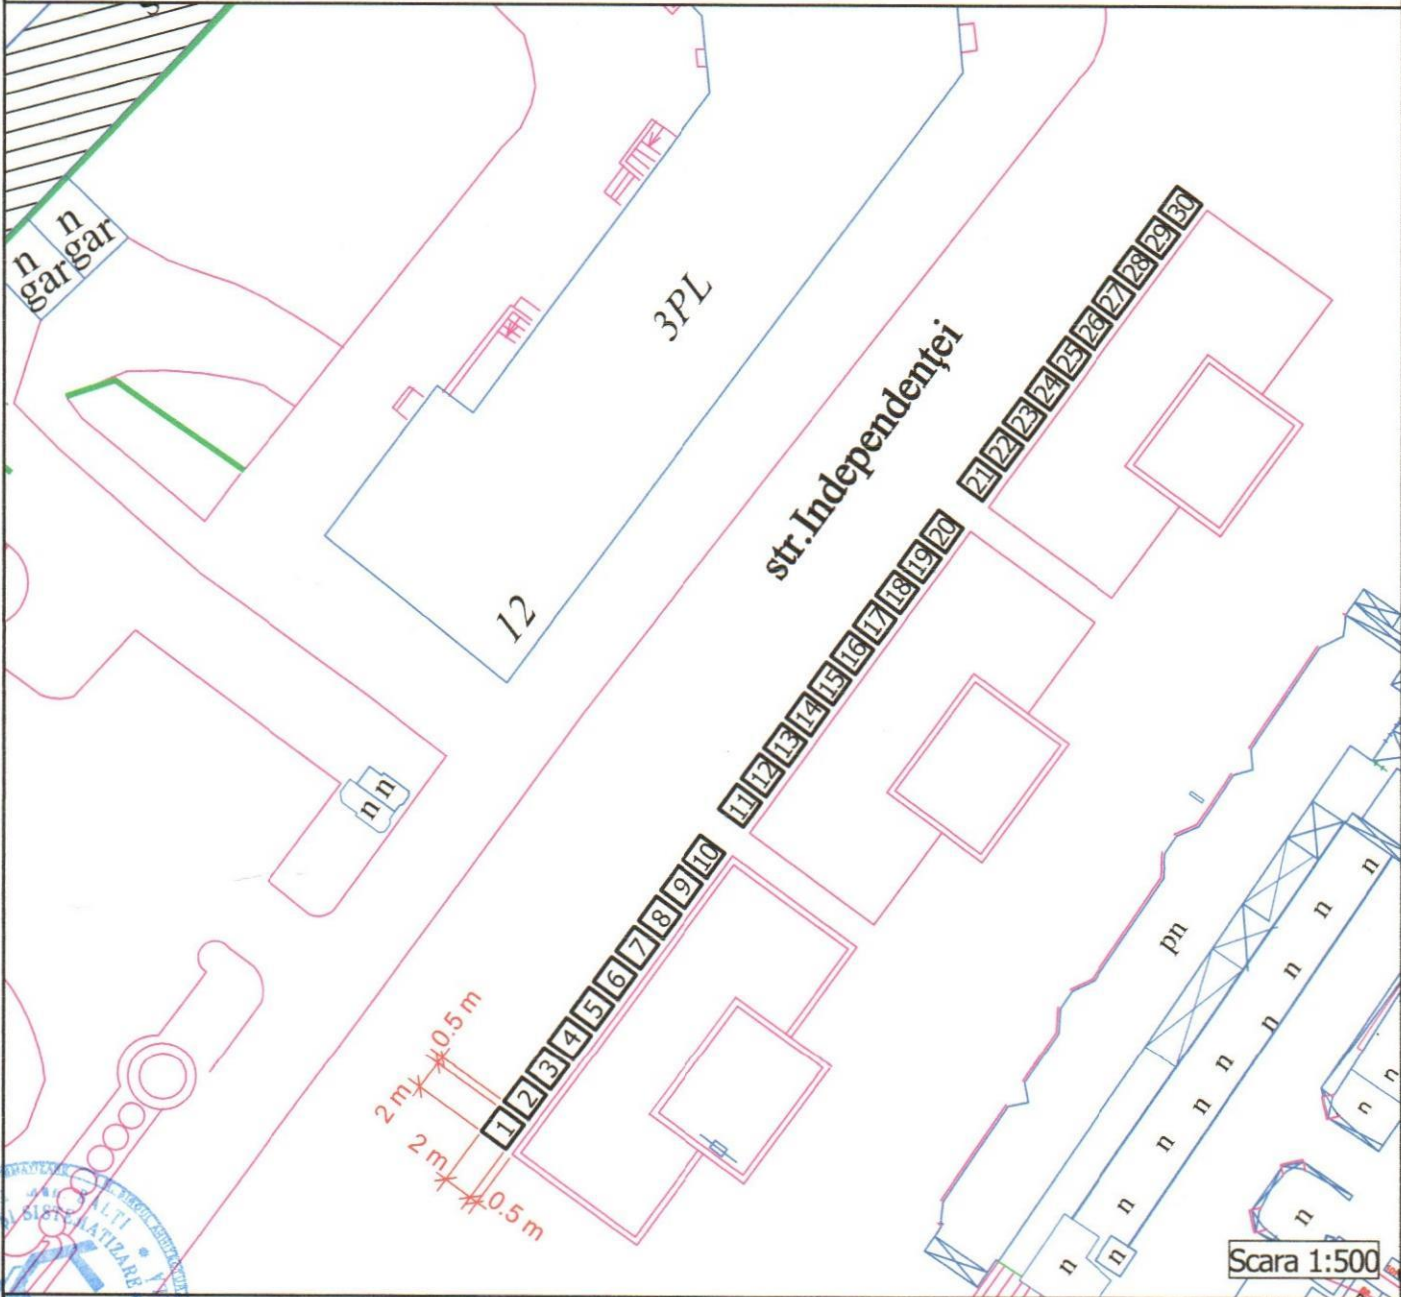

Scara 1:500

Schema de amplasament din str. Independenței, f/n
 (r-ul bunului imobil nr. 12)

Изм.	Кол.уч.	Лист	№док.	Подп.	Дата	Schema de amplasament		
						Secția	Fiла	Foi
Administrator	N. Comaniet			<i>[Signature]</i>	<i>28.08.24</i>	P	1	1
Executant	Iu. Goloborodko			<i>[Signature]</i>	<i>08.24</i>	 Întreprinderea Municipală Biroul Arhitectură și Sistematzare		

INFORMAȚIE

Dimensiunile, m	2,0 x 2,0
Suprafața, m ²	4,00
Asortimentul:	Producție de pregătire proprie
Numărul locului:	

COORDONAT:

ȘEF INTERIMAR DIRECȚIE ARHITECTURĂ ȘI URBANISM
ARHITECT - ȘEF AL MUNICIPIULUI BĂLȚI



semnătura (подпись)

Ivan Macovschi

ȘEF DIRECȚIE COMERȚ

semnătura (подпись)

Natalia Romanenco

Beneficiar:

Уша

semnătura (подпись)

Урарбажиі Іне