



DISPOZIȚIA PRIMARULUI
РАСПОРЯЖЕНИЕ ПРИМАРА

№ 374
от 25.09.2024

Об организации выставки - ярмарки
продуктов пчеловодства


В соответствии с п. h) ч. (1) ст. 29 Закона РМ № 436-XVI от 28.12.2006 г. о местном публичном управлении, Законом РМ № 231 от 23.09.2010 г. о внутренней торговле и решением Совета мун. Бэлць 17/3 от 10.12.2021 г. «Об утверждении Положения о местной торговле» с последующими изменениями, на основании заявлений № 03-14/3216 от 09.09.2024 г. и № 03-14/3384 от 19.09.2024 г., поданных Общественным Объединением «Ассоциация пчеловодов мун. Бэлць», в целях оказания помощи жителям и гостям мун. Бэлць в приобретении продуктов пчеловодства, а также привития культуры потребления продуктов пчеловодства, -

1. Управлению Торговли совместно с Общественным Объединением «Ассоциация пчеловодов мун. Бэлць» организовать 28-29 сентября 2024 г. выставку-ярмарку продуктов пчеловодства на площади им. В. Александри.
2. Установить, что торговую деятельность на выставке-ярмарке пчеловодческой продукции осуществлять без уведомлений о начале торговой деятельности, согласно разработанной схеме с указанием торговых мест каждого коммерсанта (приложение №1).
3. Установить режим работы торговых объектов с 08⁰⁰ до 16⁰⁰ часов.
4. Рекомендовать Территориальному Подразделению по Безопасности Пищевых Продуктов мун.Бэлць/Сынжерей/Глодень/Фэлешть осуществить контроль за безопасностью реализации пчеловодческой продукции.
5. Рекомендовать Инспекторату полиции мун.Бэлць:
 - обеспечить общественный порядок во время проведения выставки-ярмарки;
 - разрешить въезд и выезд автотранспорта на площадь им. В. Александри участников выставки-ярмарки 28-29 сентября 2024 г. с 07⁰⁰ до 08⁰⁰ часов и с 16⁰⁰ до 17⁰⁰ часов.
6. Контроль за исполнением данного распоряжения оставляю за собой.

Примар мун. Бэлць

Александр ПЕТКОВ

SCHEMA DE AMPLASAMENT
 mun. Bălți, piața V. Alecsandri, f/n (r-ul bunului imobil nr. 6)

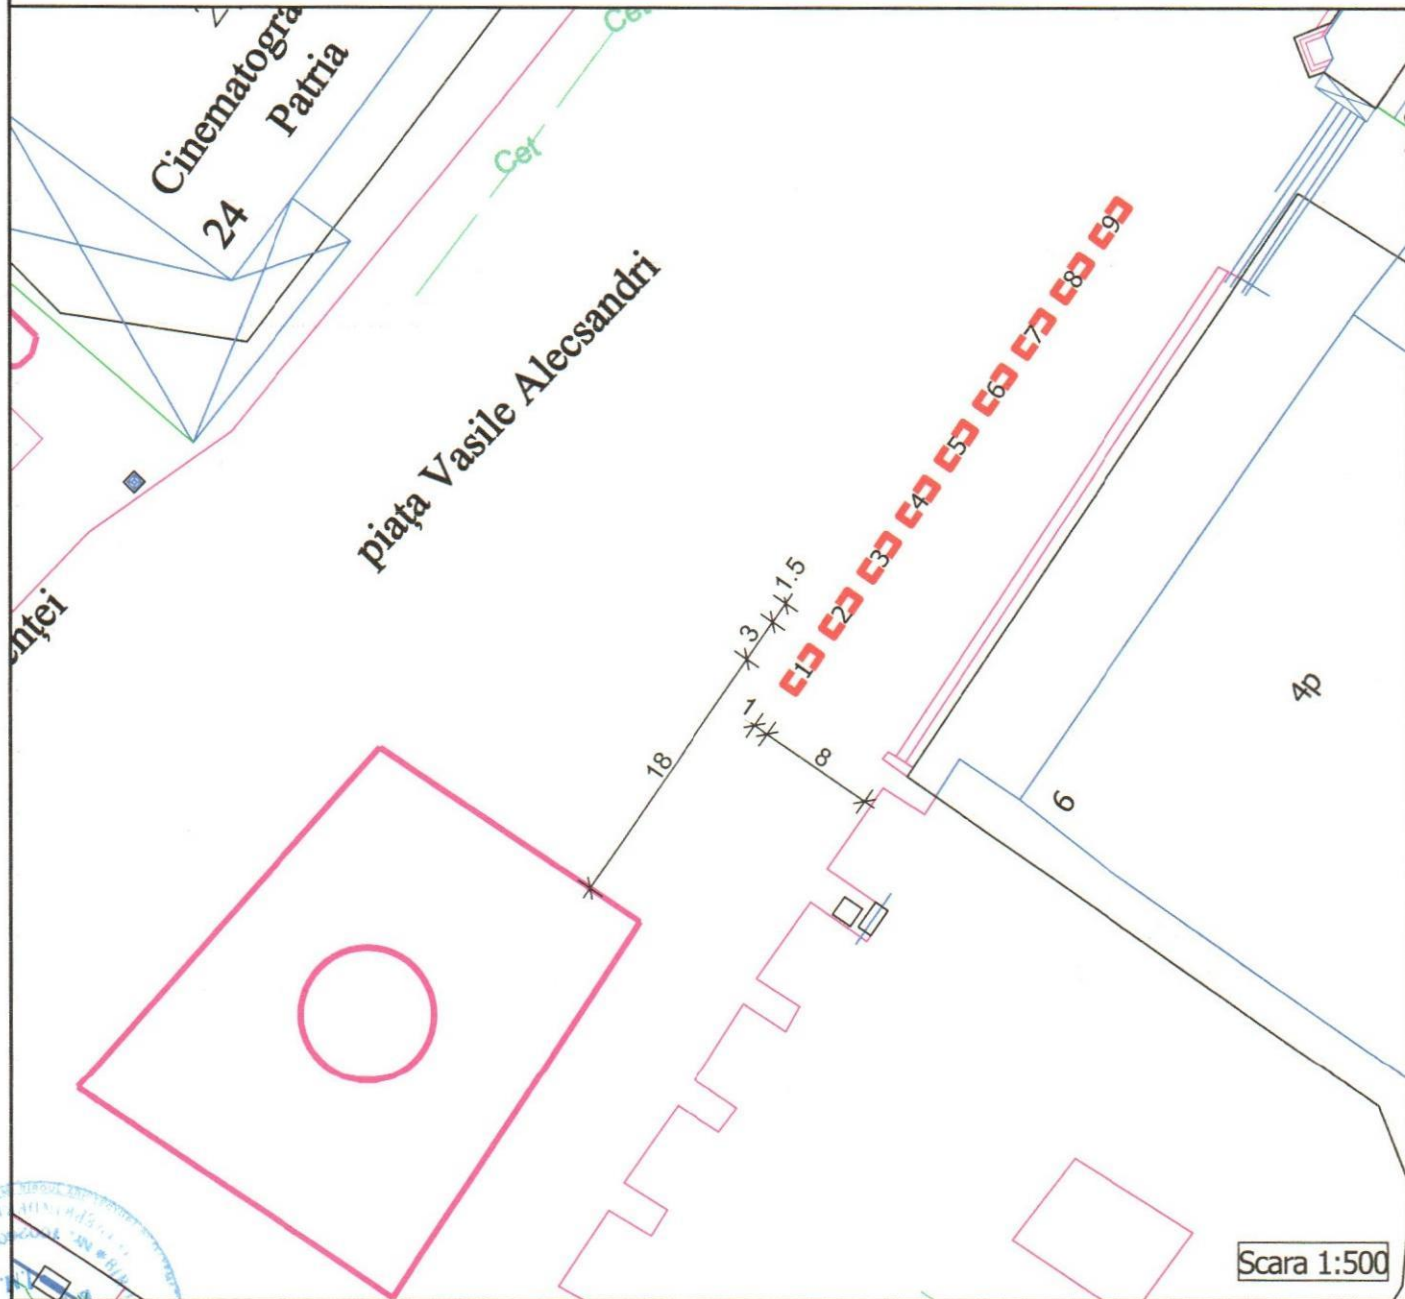

Scara 1:500

Schema de amplasament din piața V. Alecsandri, f/n
 (r-ul bunului imobil nr. 6)

| Изм. | Кол.уч. | Лист | № док. | Подп. | Дата |
|---------------|-----------------|------|--------|--------------------|---------|
| | | | | | |
| Administrator | N. Companiet | | | <i>[Signature]</i> | 08.2024 |
| Executant | Iu. Goloborodko | | | <i>[Signature]</i> | 08.24 |
| | | | | | |

Schema de amplasament

| Secția | Fila | Foi |
|--------|------|-----|
| P | 1 | 1 |

Schemă



Întreprinderea
 Municipală
 Biroul Arhitectură și
 Sistemizare

INFORMAȚIE

| | |
|---------------------------|--------------------------------|
| Dimensiunile, m | 3,0 x 1,0 |
| Suprafața, m ² | 3,0 |
| Asortimentul: | Producție de pregătire proprie |
| Numărul locului: | |

COORDONAT:

ȘEF INTERIMAR DIRECȚIE ARHITECTURĂ ȘI URBANISM
ARHITECT - ȘEF AL MUNICIPIULUI BĂLȚI




semnătura (подпись)

Ivan Macovschi

ȘEF DIRECȚIE COMERȚ

semnătura (подпись)

Natalia Romanenco

Beneficiar:

"ASOCIAȚIA APICULTORILOR DIN MUN. BĂLȚI" A.O.

L.Ș.



semnătura (подпись)