



DISPOZIȚIA PRIMARULUI  
РАСПОРЯЖЕНИЕ ПРИМАРА

Nr. 449  
din 15.11.2024

Cu privire la completarea dispoziției primarului nr. 355 din 17.11.2022 “Cu privire la aprobarea schemelor de amplasament desfășurarea comerțului stradal”

În conformitate cu art. 29, alin. 1, lit.a) din Legea RM nr. 436 din 28.12.2006 “Privind administrația publică locală”, Legea RM nr. 231 din 23.09.2010 “Cu privire la comerțul interior”, întru executarea deciziei Consiliului mun. Bălți nr. 17/3 din 10.12.2021 “Cu privire la Regulamentului de comerț local”, având în vedere necesitatea gestionării eficiente a terenurilor proprietate publică prin desfășurarea licitației publice, cât și necesitatea organizării și stimulării comerțului stradal, -

1. Se completează dispoziția primarului nr. 355 din 17.11.2022 “Cu privire la aprobarea schemelor de amplasament desfășurarea comerțului stradal”, cu anexele nr. 44 - 47 conform anexelor nr. 1-4 la prezenta dispoziția.
2. Controlul asupra executării prezentei dispoziții mi-l asum.


Primar al mun. Bălți

Alexandr PETKOV

Anexa nr. 7  
la Dispoziția Primarului mun. Bălti  
Nr. 149 din 15.11.2024

Anexa nr. 44  
la Dispoziția Primarului mun. Bălti  
Nr. 355 din 17.11.2022

**SCHEMA LOCURILOR SOLICITATE PENTRU AMPLASAREA PATINUARULUI**  
**municipiul Bălti, Piata Vasile Alecsandri (regiunea nr.6)**

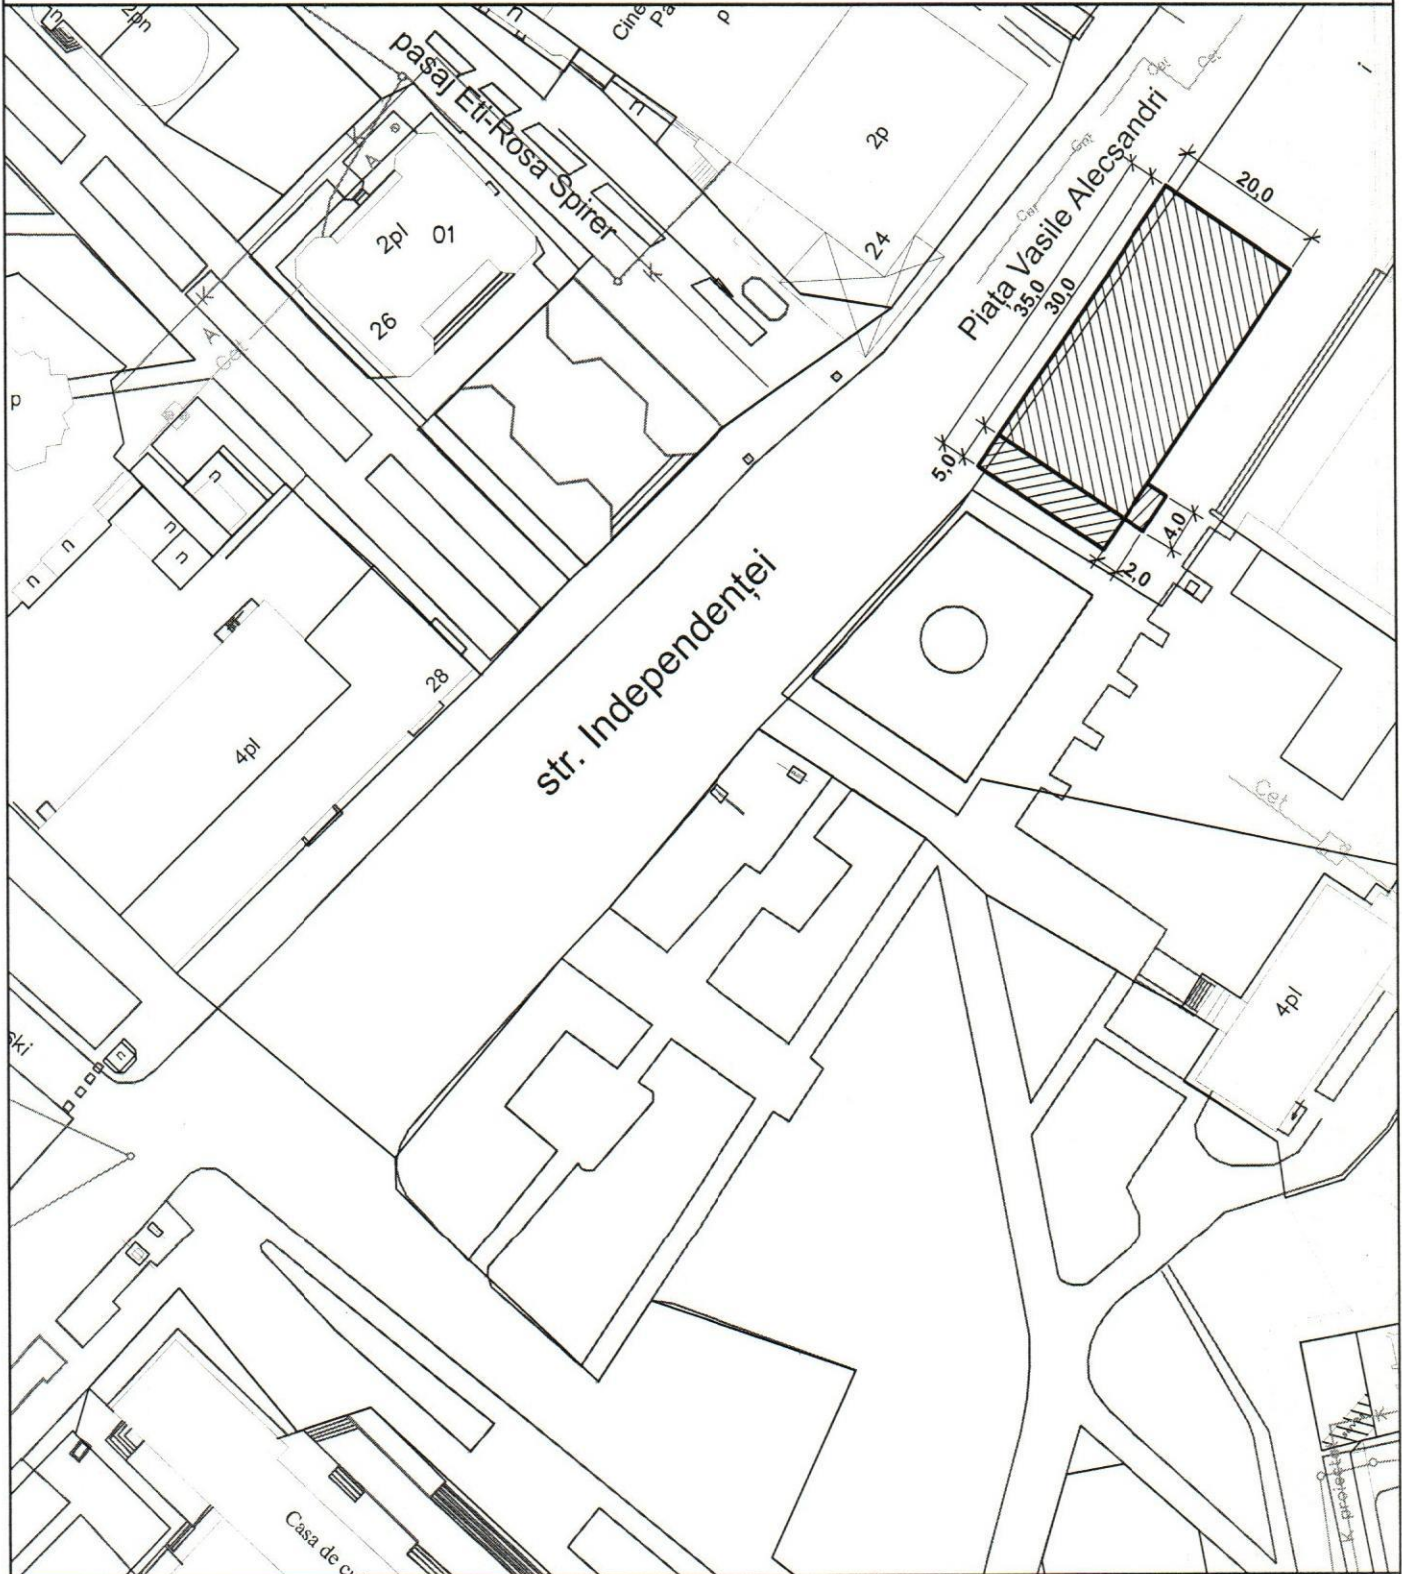

Notă: - suprafața - 708,00 m.p.  
- Termen - 3 luni din data incheierii contractului de obținere a dreptului de amplasare

Șef interimar Direcție Arhitectură și Urbanism,  
Arhitect șef municipiul Bălti




COORDONAT:

Ivan Macovschi

Anexa nr. 2  
la Dispoziția Primarului mun. Bălți  
Nr. 449 din 15.11.2024  
Anexa nr. 45  
la Dispoziția Primarului mun. Bălți  
Nr. 355 din 18.11.2022

**SCHEMA LOCULUI PENTRU AMPLASAREA COMPLEXULUI DISTRACTIV CU ATRACȚIUNEA**  
municipiul Bălți, strada Independenței intersecție cu str. Feodor Dostoevski

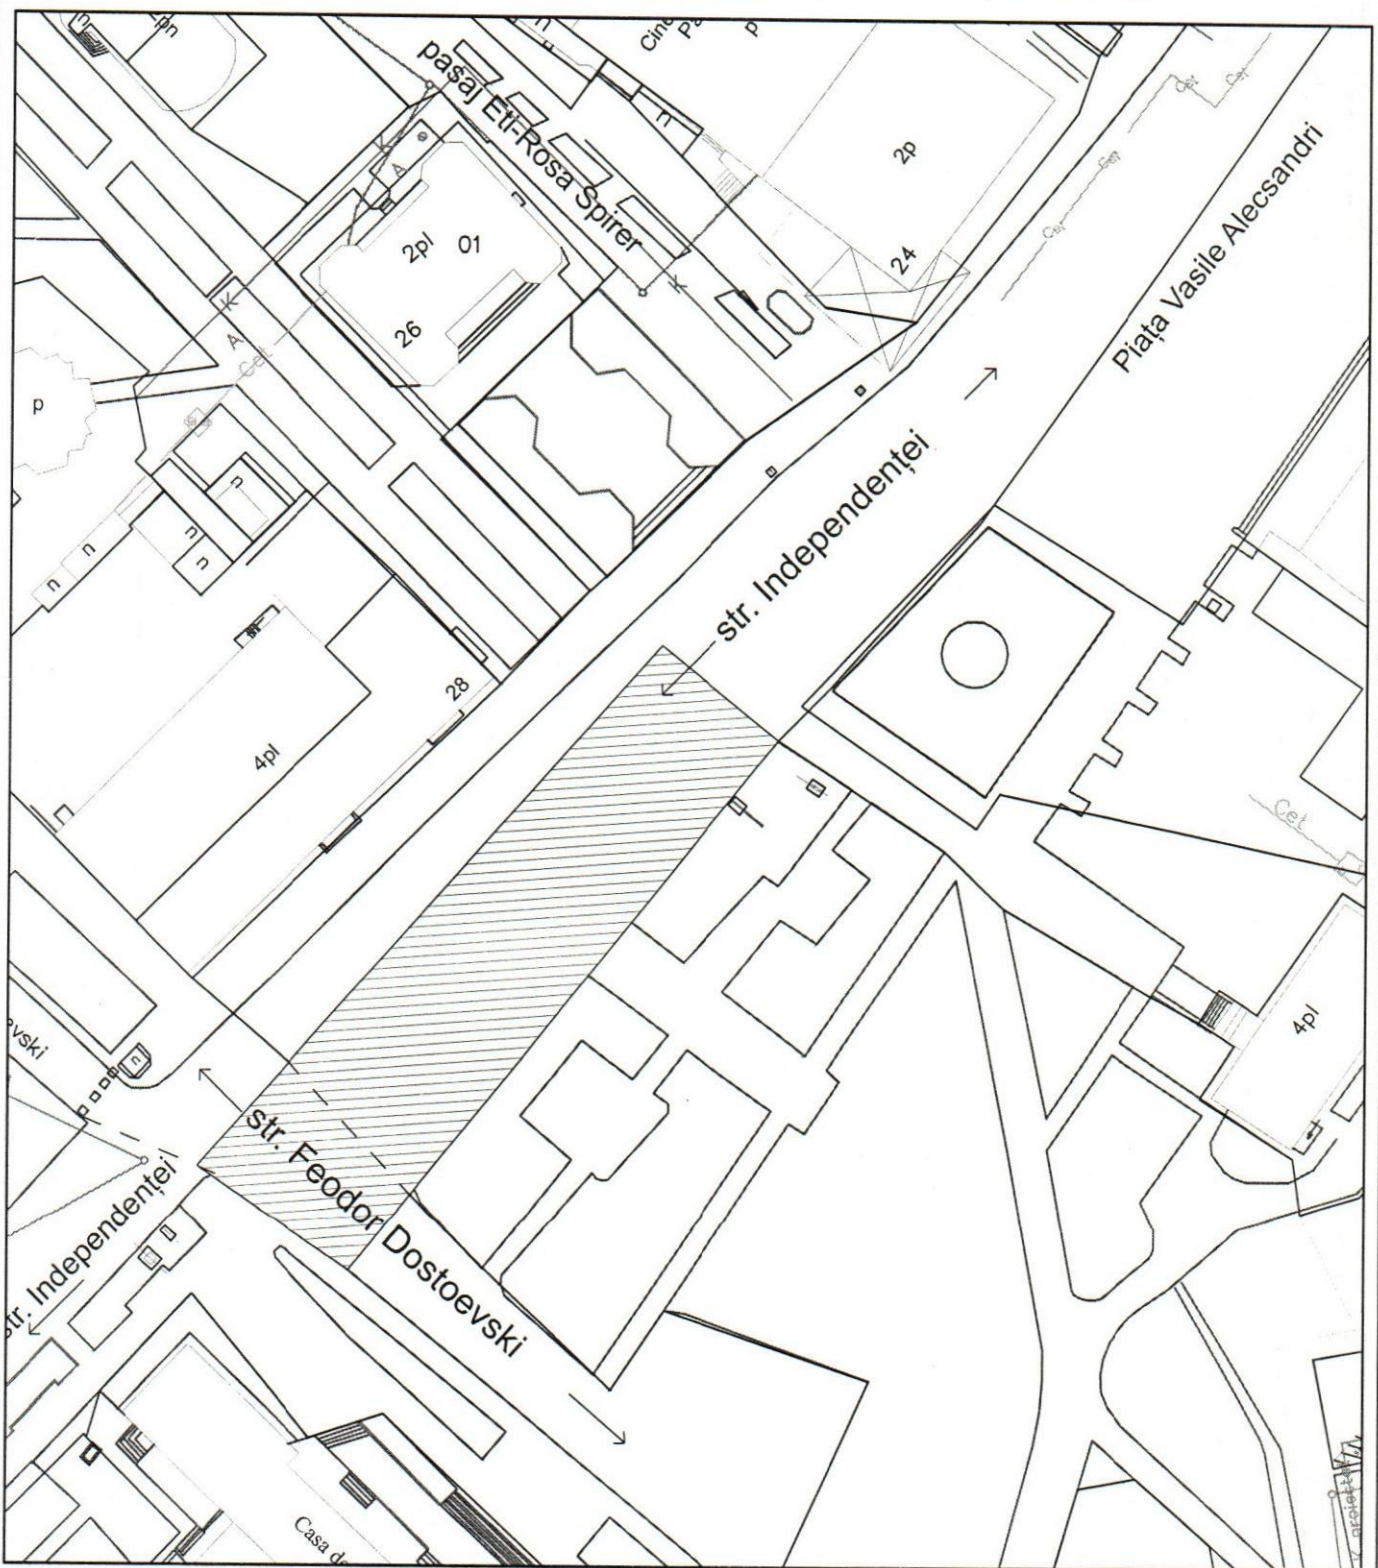

Notă: - Suprafața - 895,00 m.p.  
- Termen - 2 luni din data încheierii contractului de obținere a dreptului de amplasare

Șef interimar Direcție Arhitectură și Urbanism,  
Arhitect șef municipiul Bălți




COORDONAT:

Ivan Macovschi

Anexa nr. 3  
la Dispoziția Primarului mun. Bălți  
Nr. 449 din 15.11.2024  
Anexa nr. 46  
la Dispoziția Primarului mun. Bălți  
Nr. 355 din 12.11.2022

**SCHEMA LOCULUI SOLICITAT PENTRU AMPLASAREA CINEMATOGRAFULUI VIRTUAL**  
municipiul Bălți, strada Independenței (regiunea nr.28)

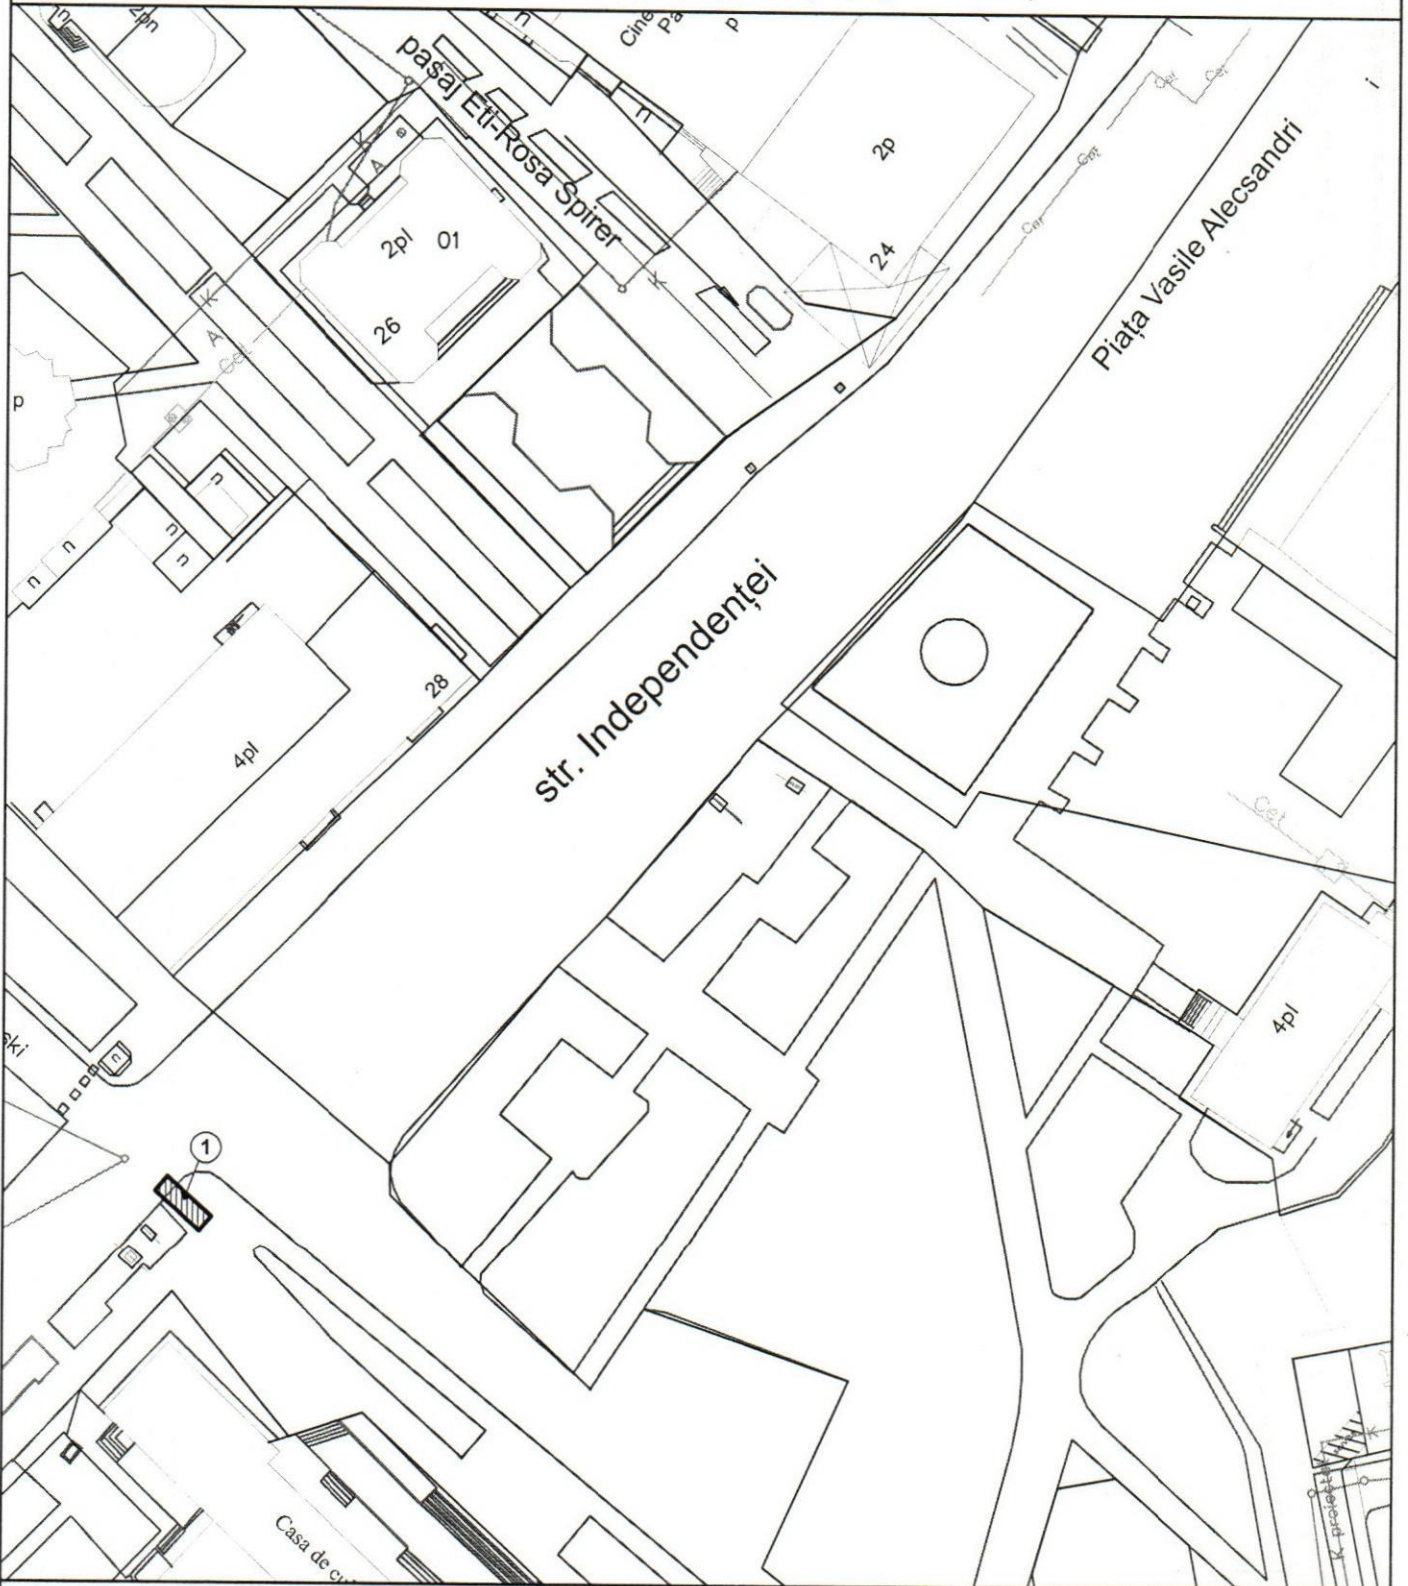

Notă: - suprafața - 10,00 m.p.;  
- Termen - 2 luni din data încheierii contractului de obținere a dreptului de amplasare

Scara 1:1000



Sef interimar Direcție Arhitectură și Urbanism,  
Arhitect șef municipiul Bălți


COORDONAT:

Ivan Macovschi

Anexa nr. 4  
la Dispoziția Primarului mun. Bălți  
Nr. 494 din 15.11.2024

Anexa nr. 97  
la Dispoziția Primarului mun. Bălți  
Nr. 353 din 12.11.2022

### SCHEMA LOCULUI SOLICITAT PENTRU ACTIVITĂȚI DE DISTRAȚII ȘI AGREMENT municipiul Bălți, scuar din strada Fiodor Dostoevski

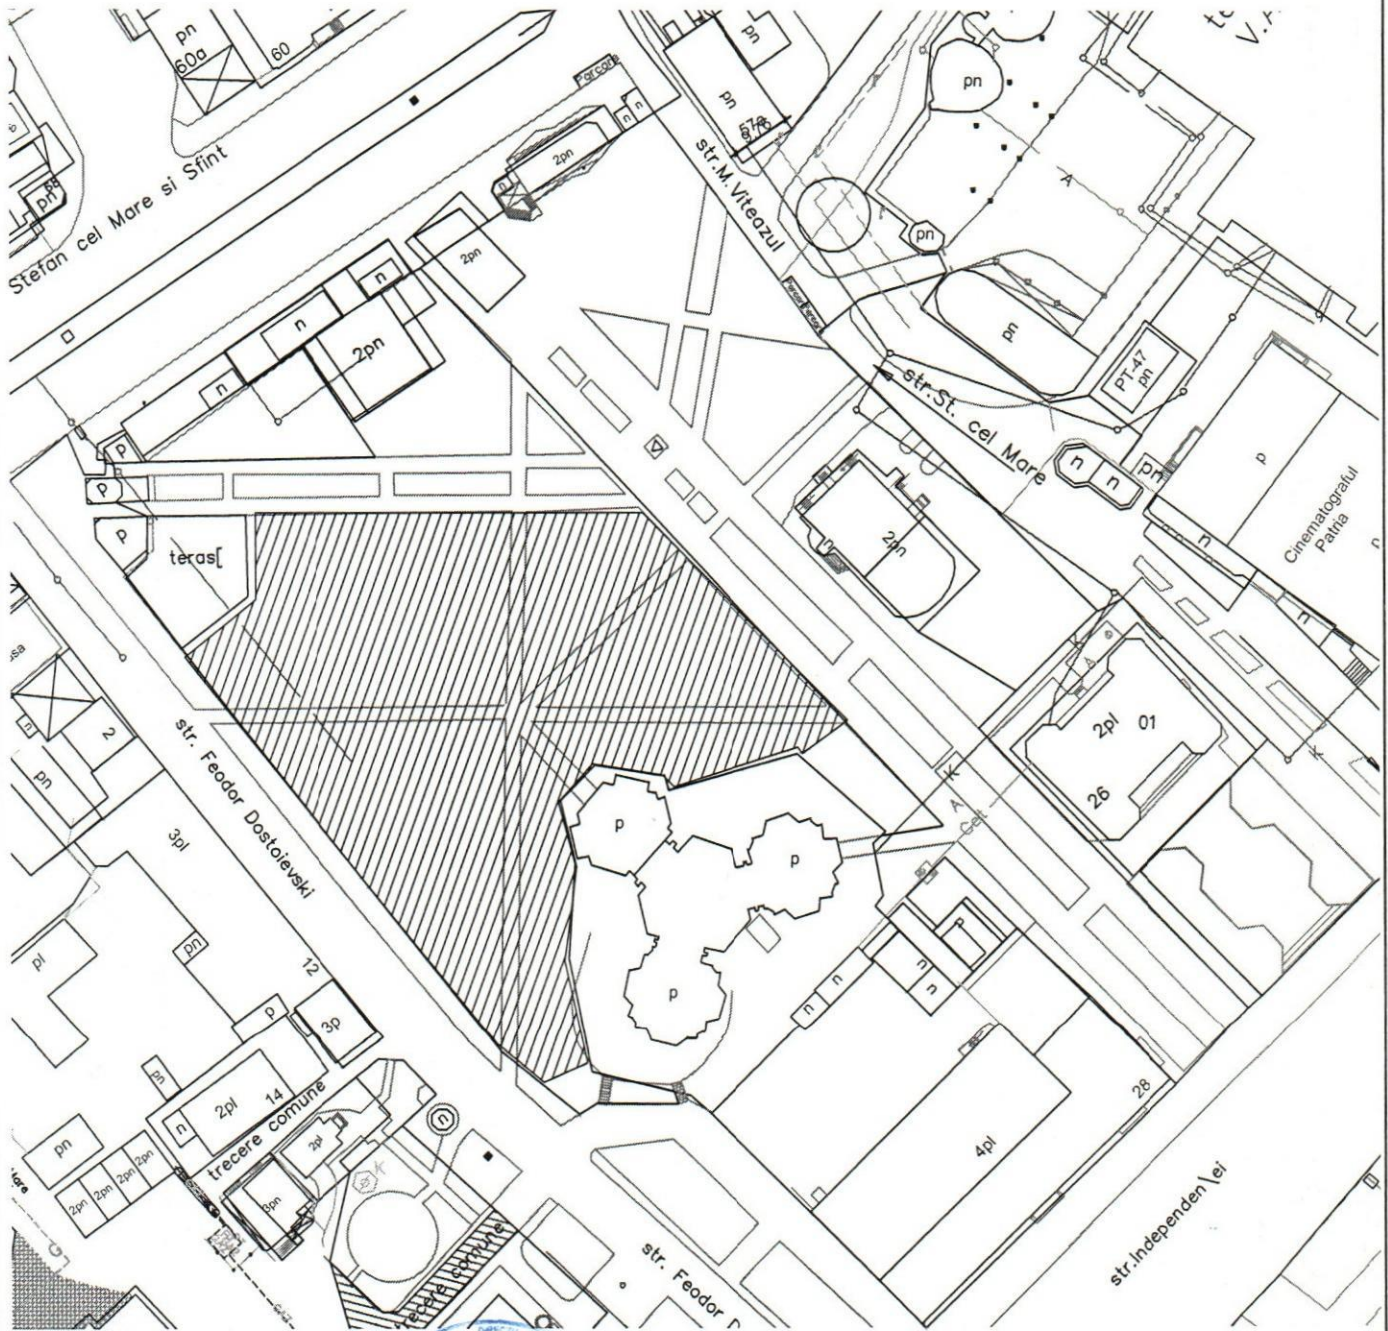

Notă: - suprafața - 5000,00 m.p.  
- Termen - 2 luni din data încheierii contractului de obținere a dreptului de amplasare



COORDONAT:

Șef interimar Direcție Arhitectură și Urbanism  
Arhitect șef municipiul Bălți

Ivan Macovschi