



DISPOZIȚIA PRIMARULUI
РАСПОРЯЖЕНИЕ ПРИМАРА

№ 449
от 15.11.2024

О дополнении распоряжения примара
№ 355 от 17.11.2022 «Об утверждении
схем ампласамента для организации
уличной торговли»

В соответствии со ст. 29, ч. (1) Закона РМ № 436 от 28.12.2006 г. «О местном публичном управлении», Закона РМ № 231 от 23.09.2010 г. «О внутренней торговле», во исполнение решения Совета мун. Бэлць № 17/3 от 10.12.2021 года «Об утверждении Положения о местной торговле», учитывая необходимость эффективного управления земельными участками публичной собственности путём проведения публичного аукциона, а также необходимость стимулирования организационной уличной торговли принимая во внимание необходимость организации и стимулирования уличной торговли,-

1. Дополнить распоряжение примара № 355 от 17.11.2022 «Об утверждении схем ампласамента для организации уличной торговли», приложениями № 44 - 47 согласно приложениям № 1-4, к настоящему распоряжению.
2. Контроль за исполнением настоящего распоряжения оставляю за собой.


Примар мун. Бэлць

Александр ПЕТКОВ

Anexa nr. 7
la Dispoziția Primarului mun. Bălți
Nr. 109 din 15.11.2024

Anexa nr. 44
la Dispoziția Primarului mun. Bălți
Nr. 355 din 17.11.2022

SCHEMA LOCURILOR SOLICITATE PENTRU AMPLASAREA PATINUARULUI
municipiul Bălți, Piața Vasile Alecsandri (regiunea nr.6)

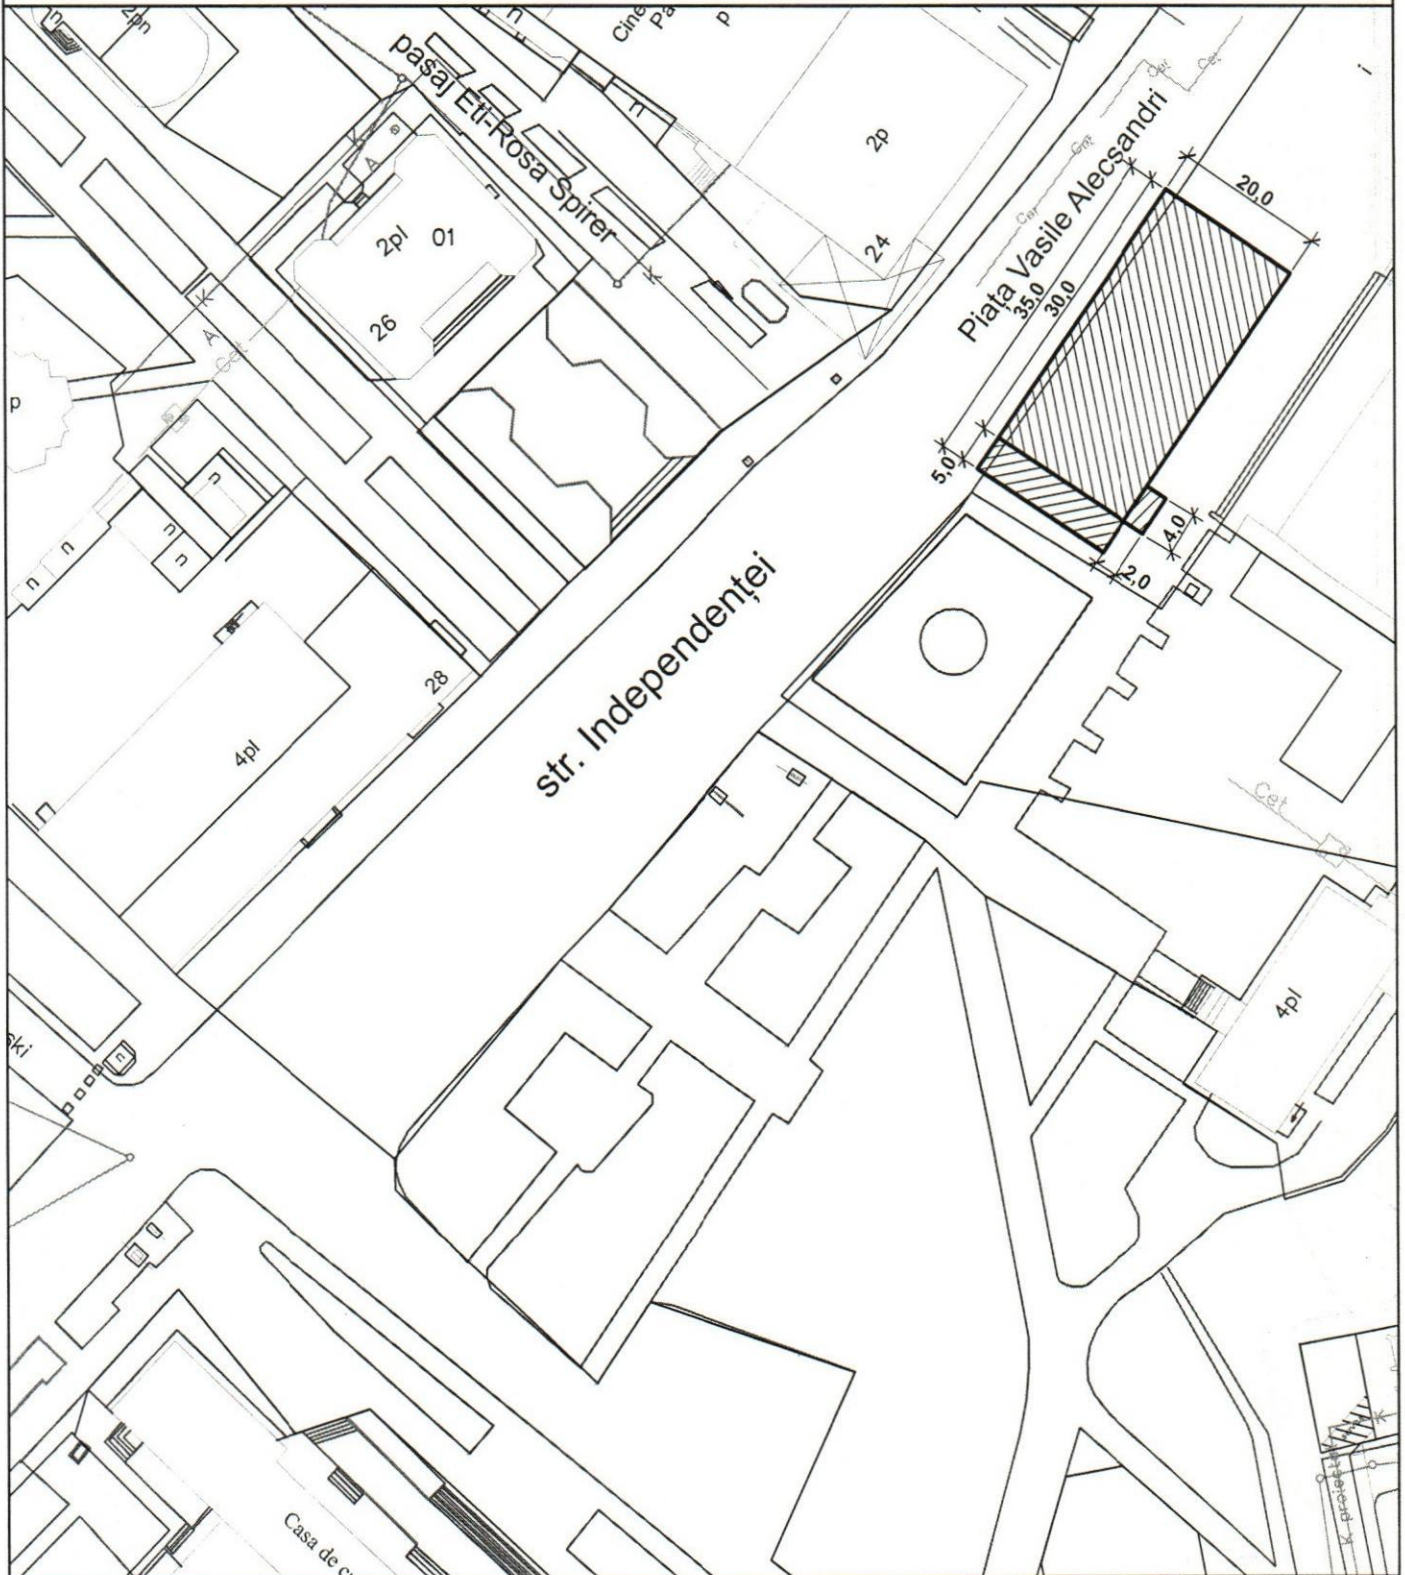

Notă: - suprafața - 708,00 m.p.
- Termen - 3 luni din data încheierii contractului de obținere a dreptului de amplasare

Șef interimar Direcție Arhitectură și Urbanism,
Arhitect șef municipiul Bălți




COORDONAT:

Ivan Macovschi

Anexa nr. 2
la Dispoziția Primarului mun. Bălți
Nr. 449 din 15.11.2024
Anexa nr. 45
la Dispoziția Primarului mun. Bălți
Nr. 355 din 12.11.2022

SCHEMA LOCULUI PENTRU AMPLASAREA COMPLEXULUI DISTRACTIV CU ATRACȚIUNEA
municipiul Bălți, strada Independenței intersecție cu str. Feodor Dostoevski

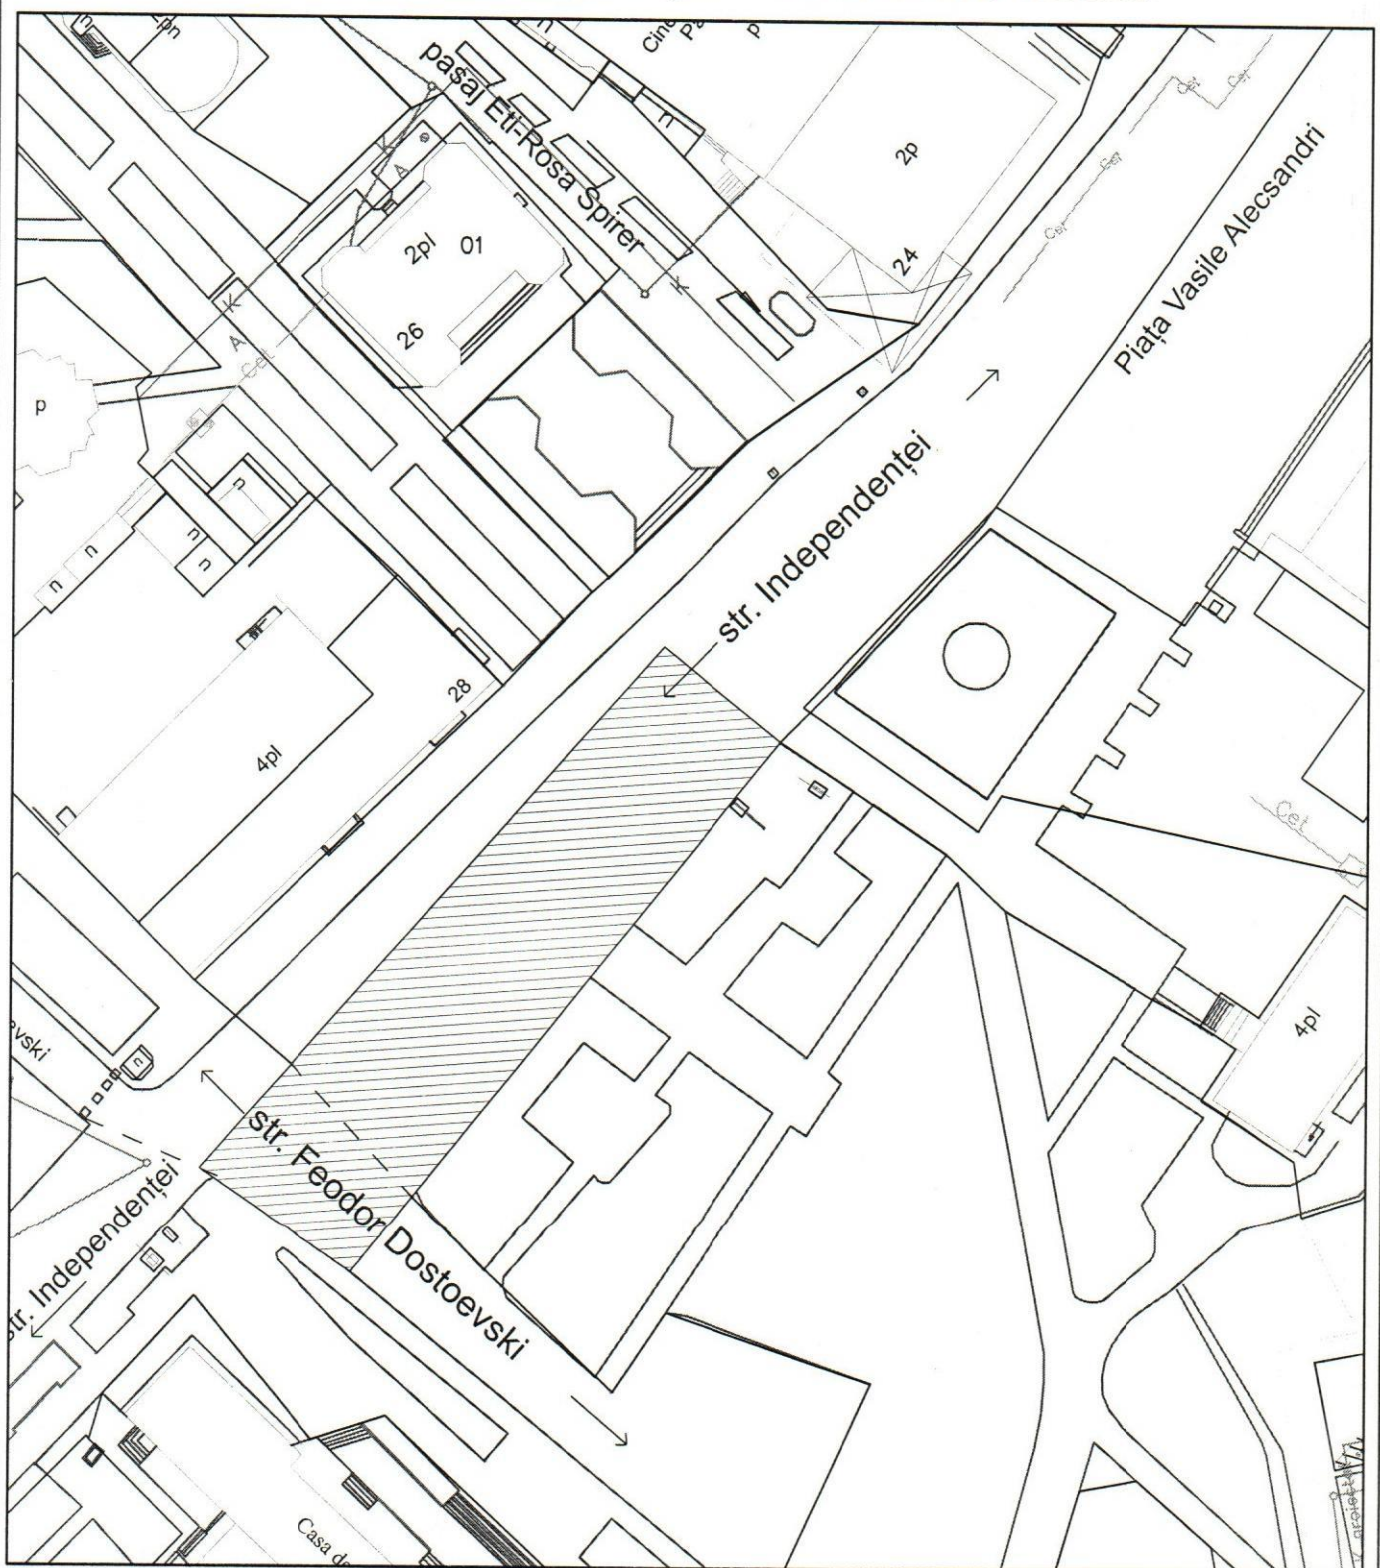

Notă: - Suprafața - 895,00 m.p.
- Termen - 2 luni din data încheierii contractului de obținere a dreptului de amplasare

Șef interimar Direcție Arhitectură și Urbanism,
Arhitect șef municipiul Bălți




COORDONAT:

Ivan Macovschi

Anexa nr. 3
la Dispoziția Primarului mun. Bălți
Nr. 449 din 15.11.2024
Anexa nr. 46
la Dispoziția Primarului mun. Bălți
Nr. 355 din 12.11.2022

SCHEMA LOCULUI SOLICITAT PENTRU AMPLASAREA CINEMATOGRAFULUI VIRTUAL
municipiul Bălți, strada Independenței (regiunea nr.28)

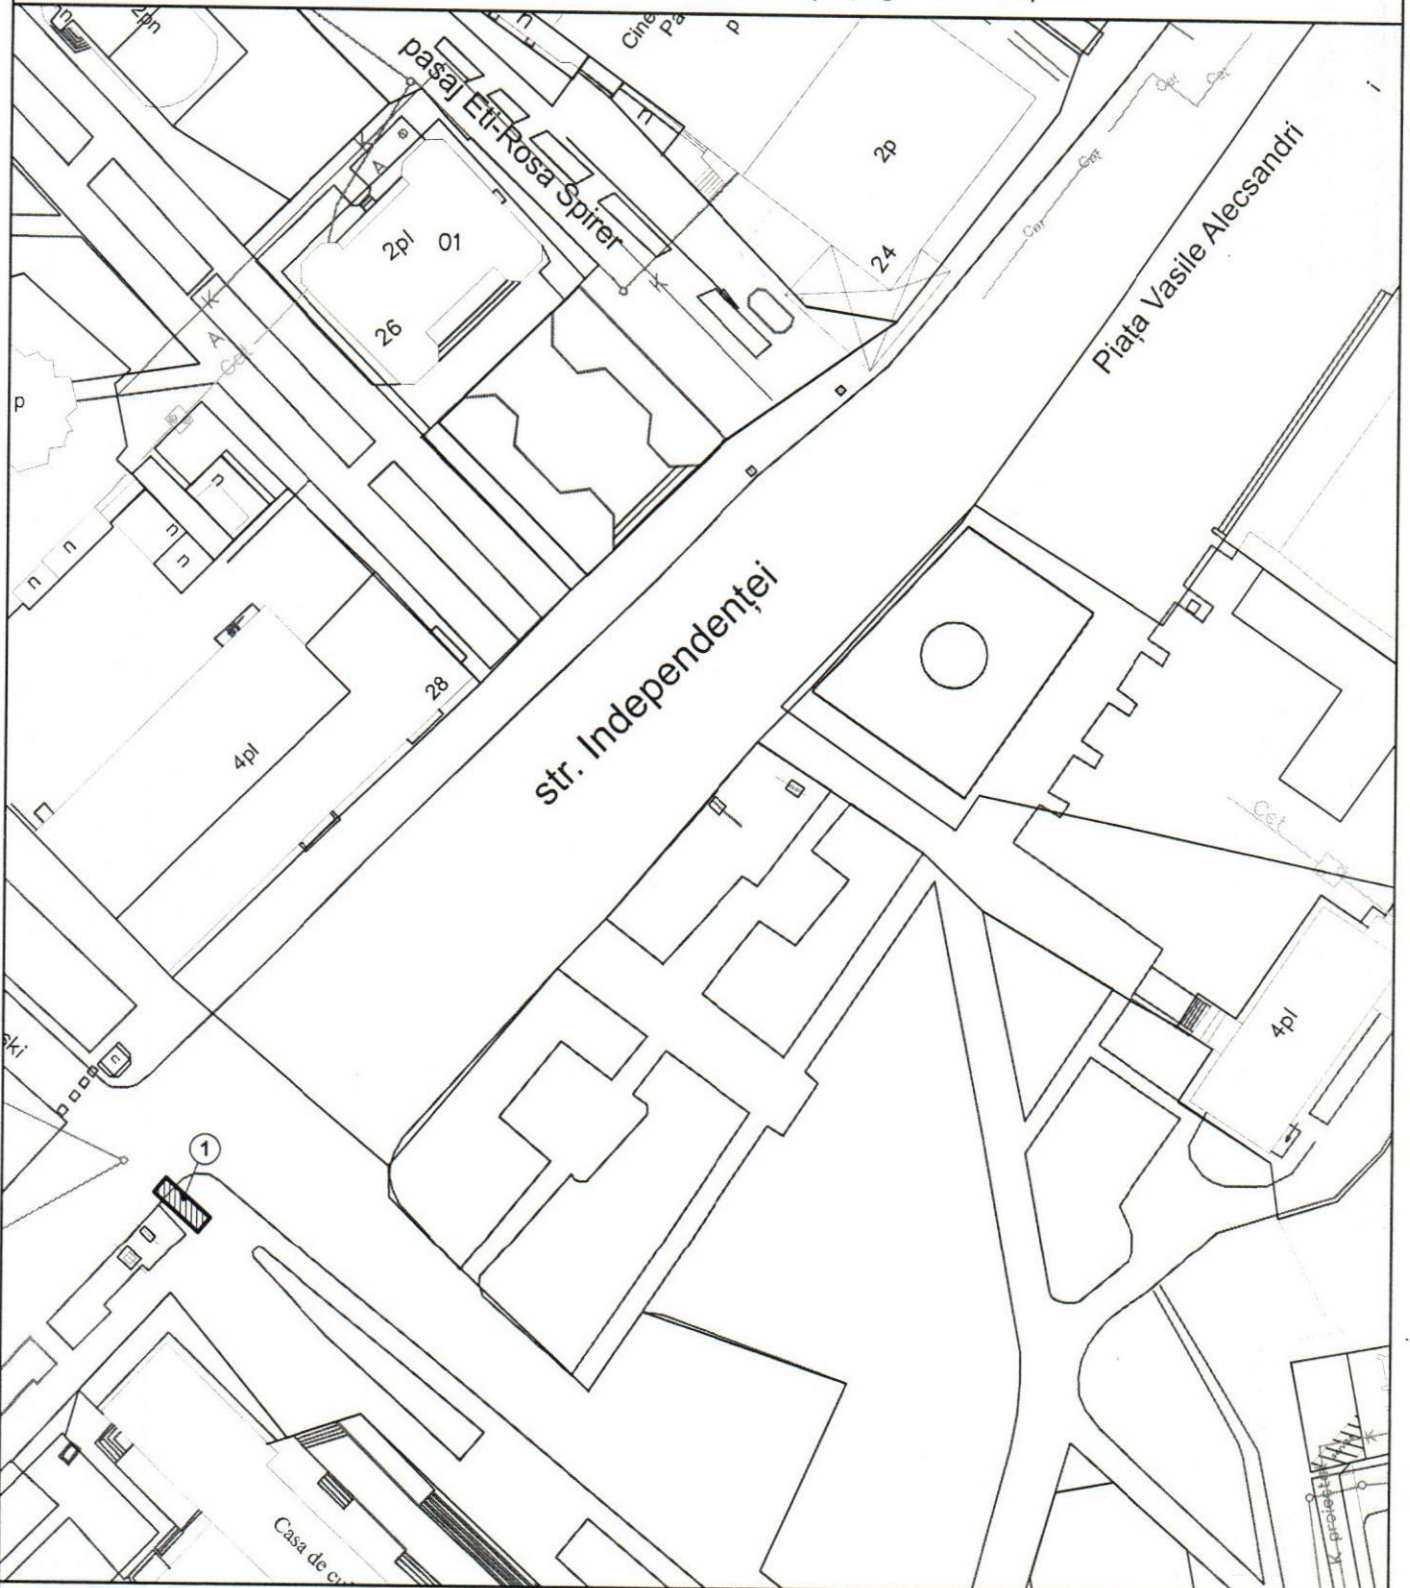

Notă: - suprafața - 10,00 m.p.;
- Termen - 2 luni din data incheierii contractului de obținere a dreptului de amplasare

Scara 1:1000



Șef interimar Direcție Arhitectură și Urbanism,
Arhitect șef municipiul Bălți


COORDONAT:

Ivan Macovschi

Anexa nr. 4
la Dispoziția Primarului mun. Bălți
Nr. 444 din 15.11.2024

Anexa nr. 47
la Dispoziția Primarului mun. Bălți
Nr. 355 din 12.11.2022

**SCHEMA LOCULUI SOLICITAT PENTRU ACTIVITĂȚI DE DISTRAȚII ȘI AGREMENT
municipiul Bălți, scuar din strada Fiodor Dostoievski**

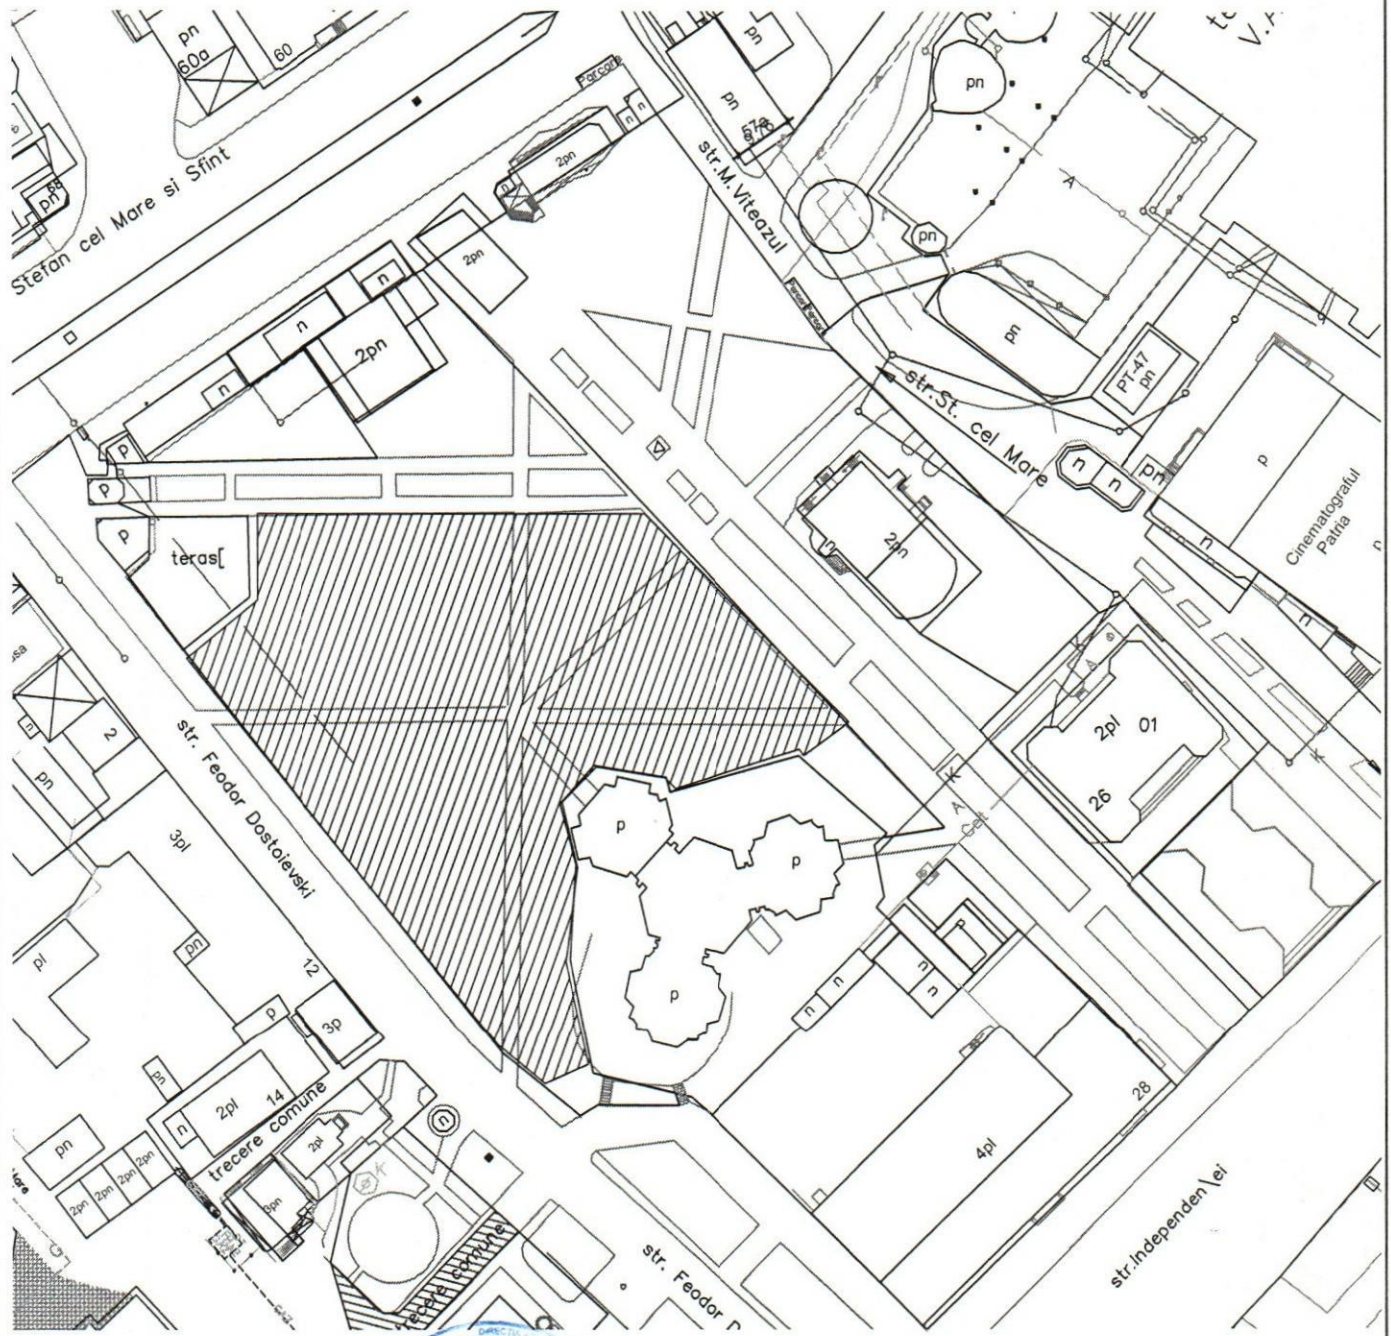


Notă: - suprafața - 5000,00 m.p.
- Termen - 2 luni din data încheierii contractului de obținere a dreptului de amplasare



COORDONAT:

Șef interimar Direcție Arhitectură și Urbanism
Arhitect șef municipiul Bălți


Ivan Macovschi